




UZDUŽNI PROFIL CESTE "A - A" M 1:2000/200
(napomena: cesta je izvan obuhvata plana)

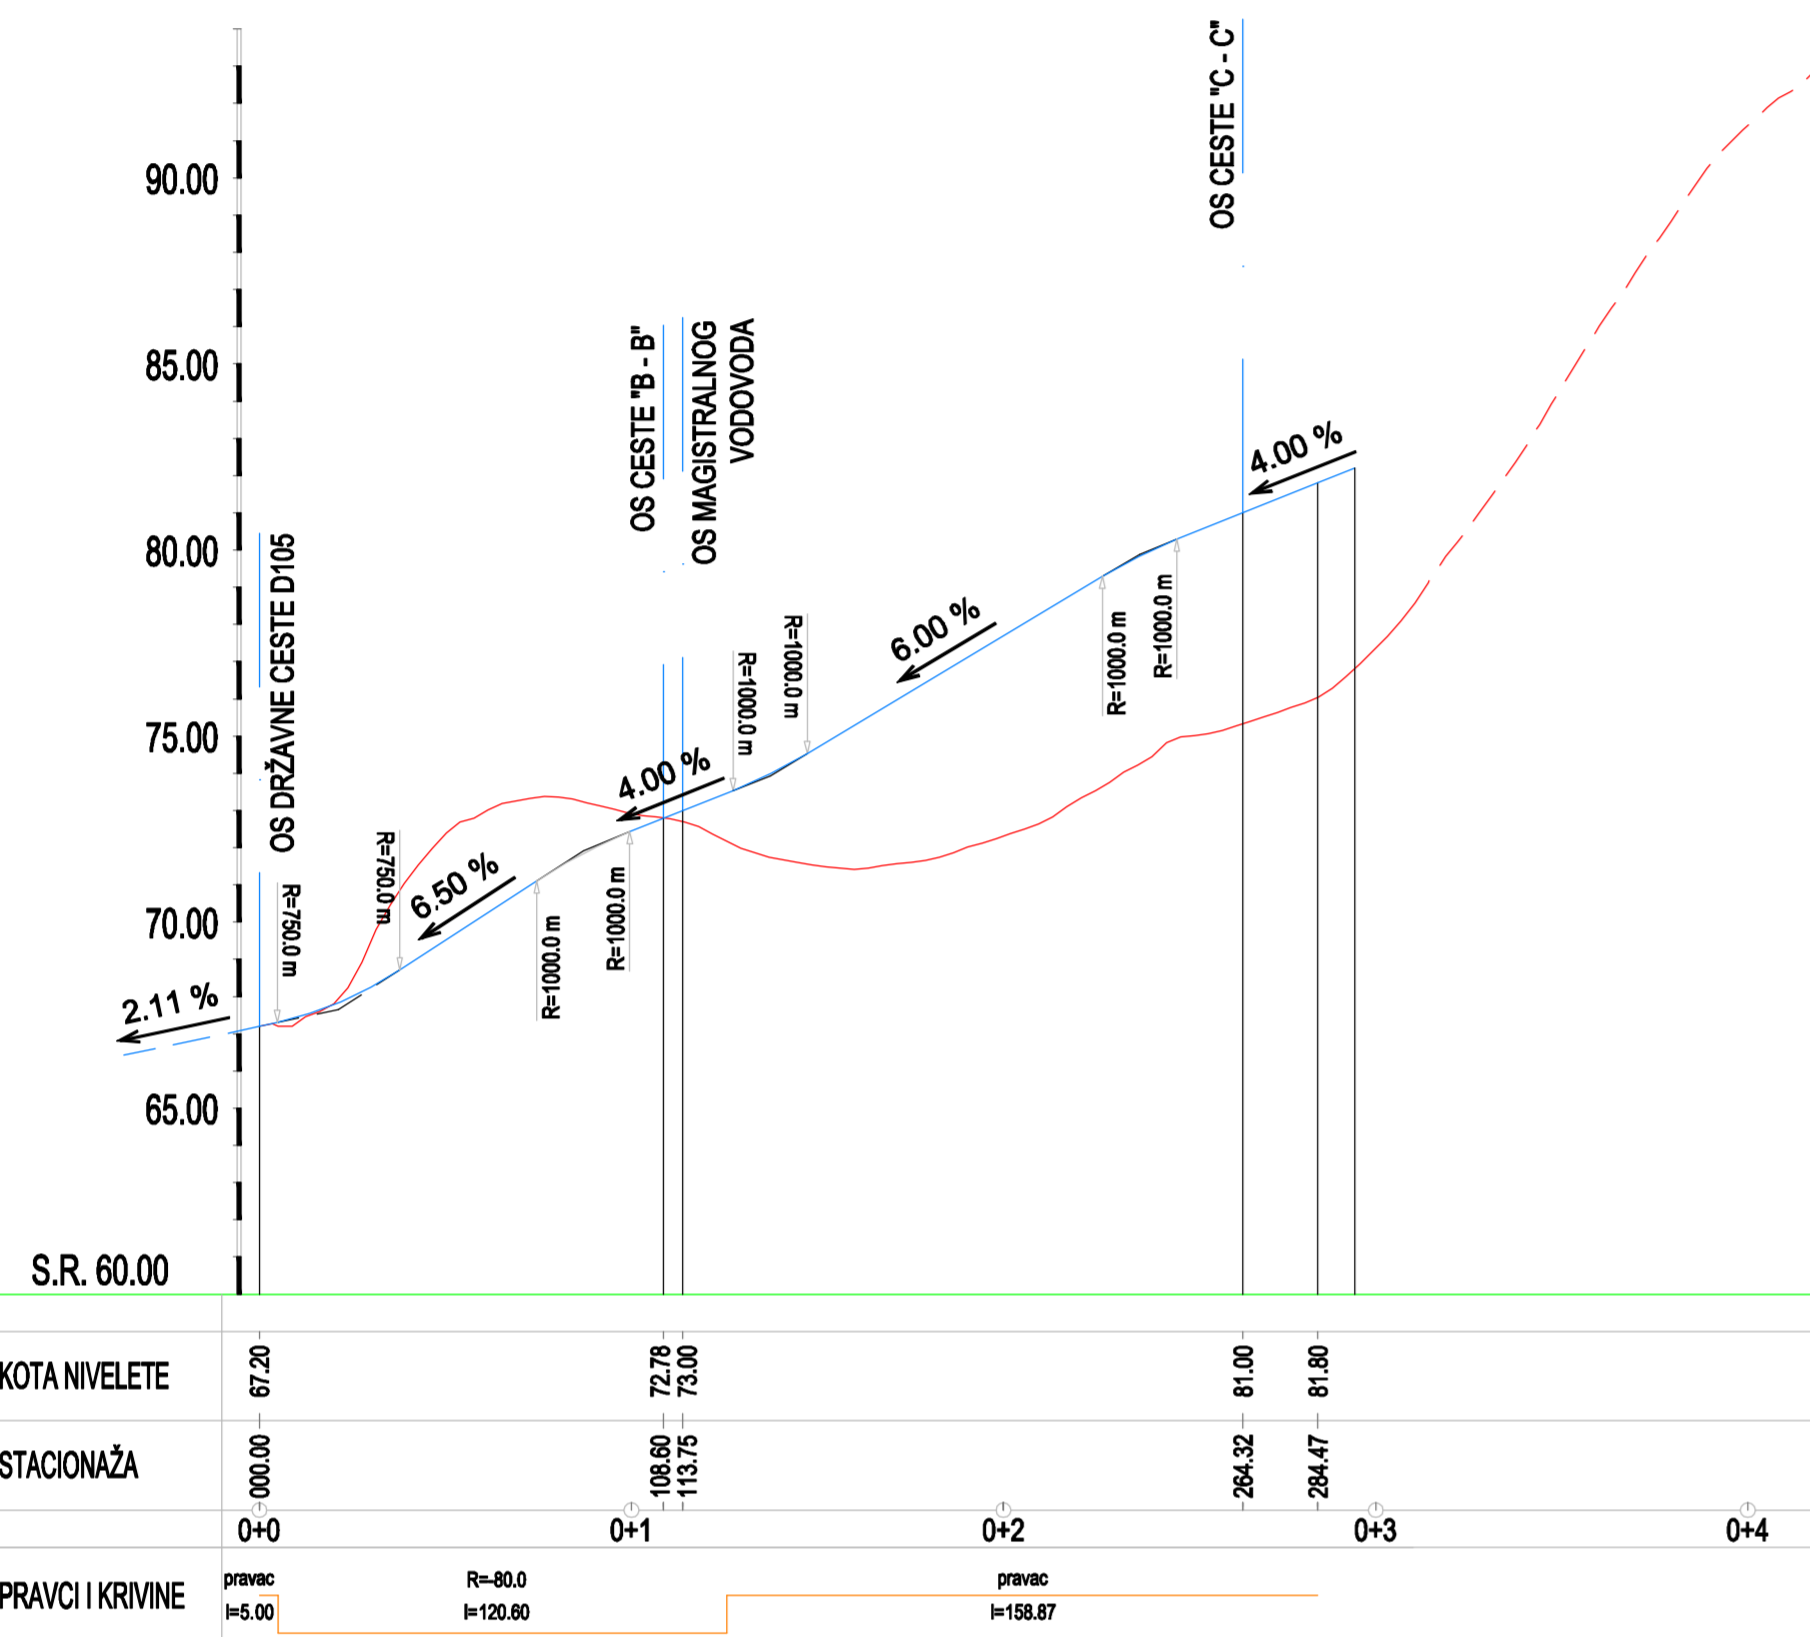


UZDUŽNI PROFIL CESTE "B - B" M 1:2000/200

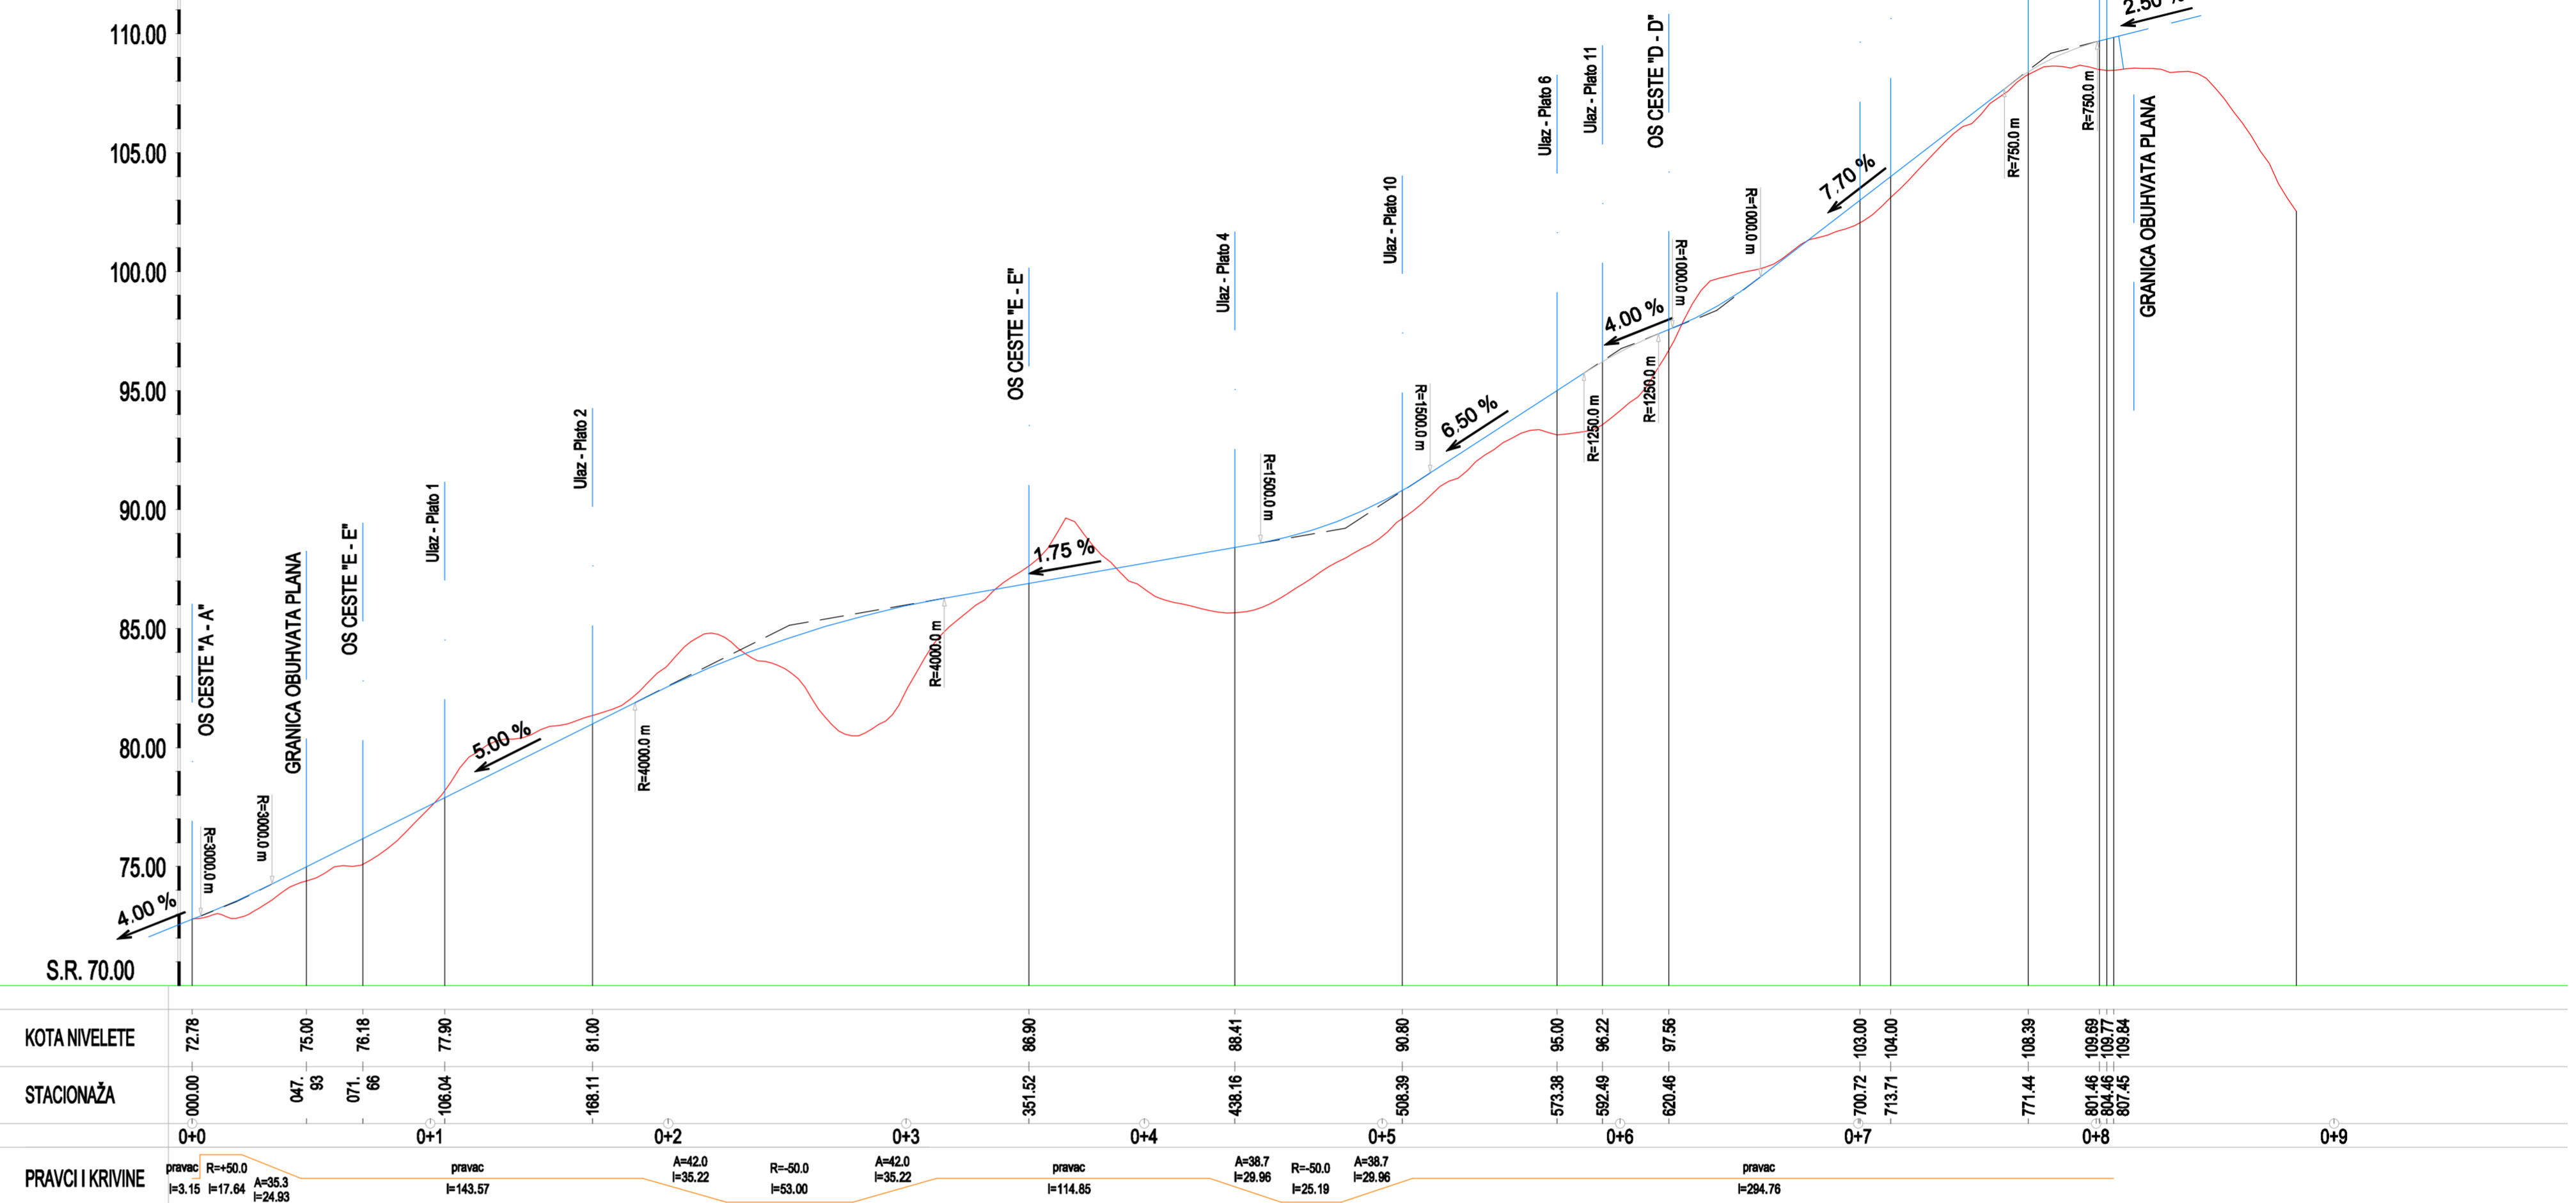


UZDUŽNI PROFIL CESTE "C - C" M 1:2000/200

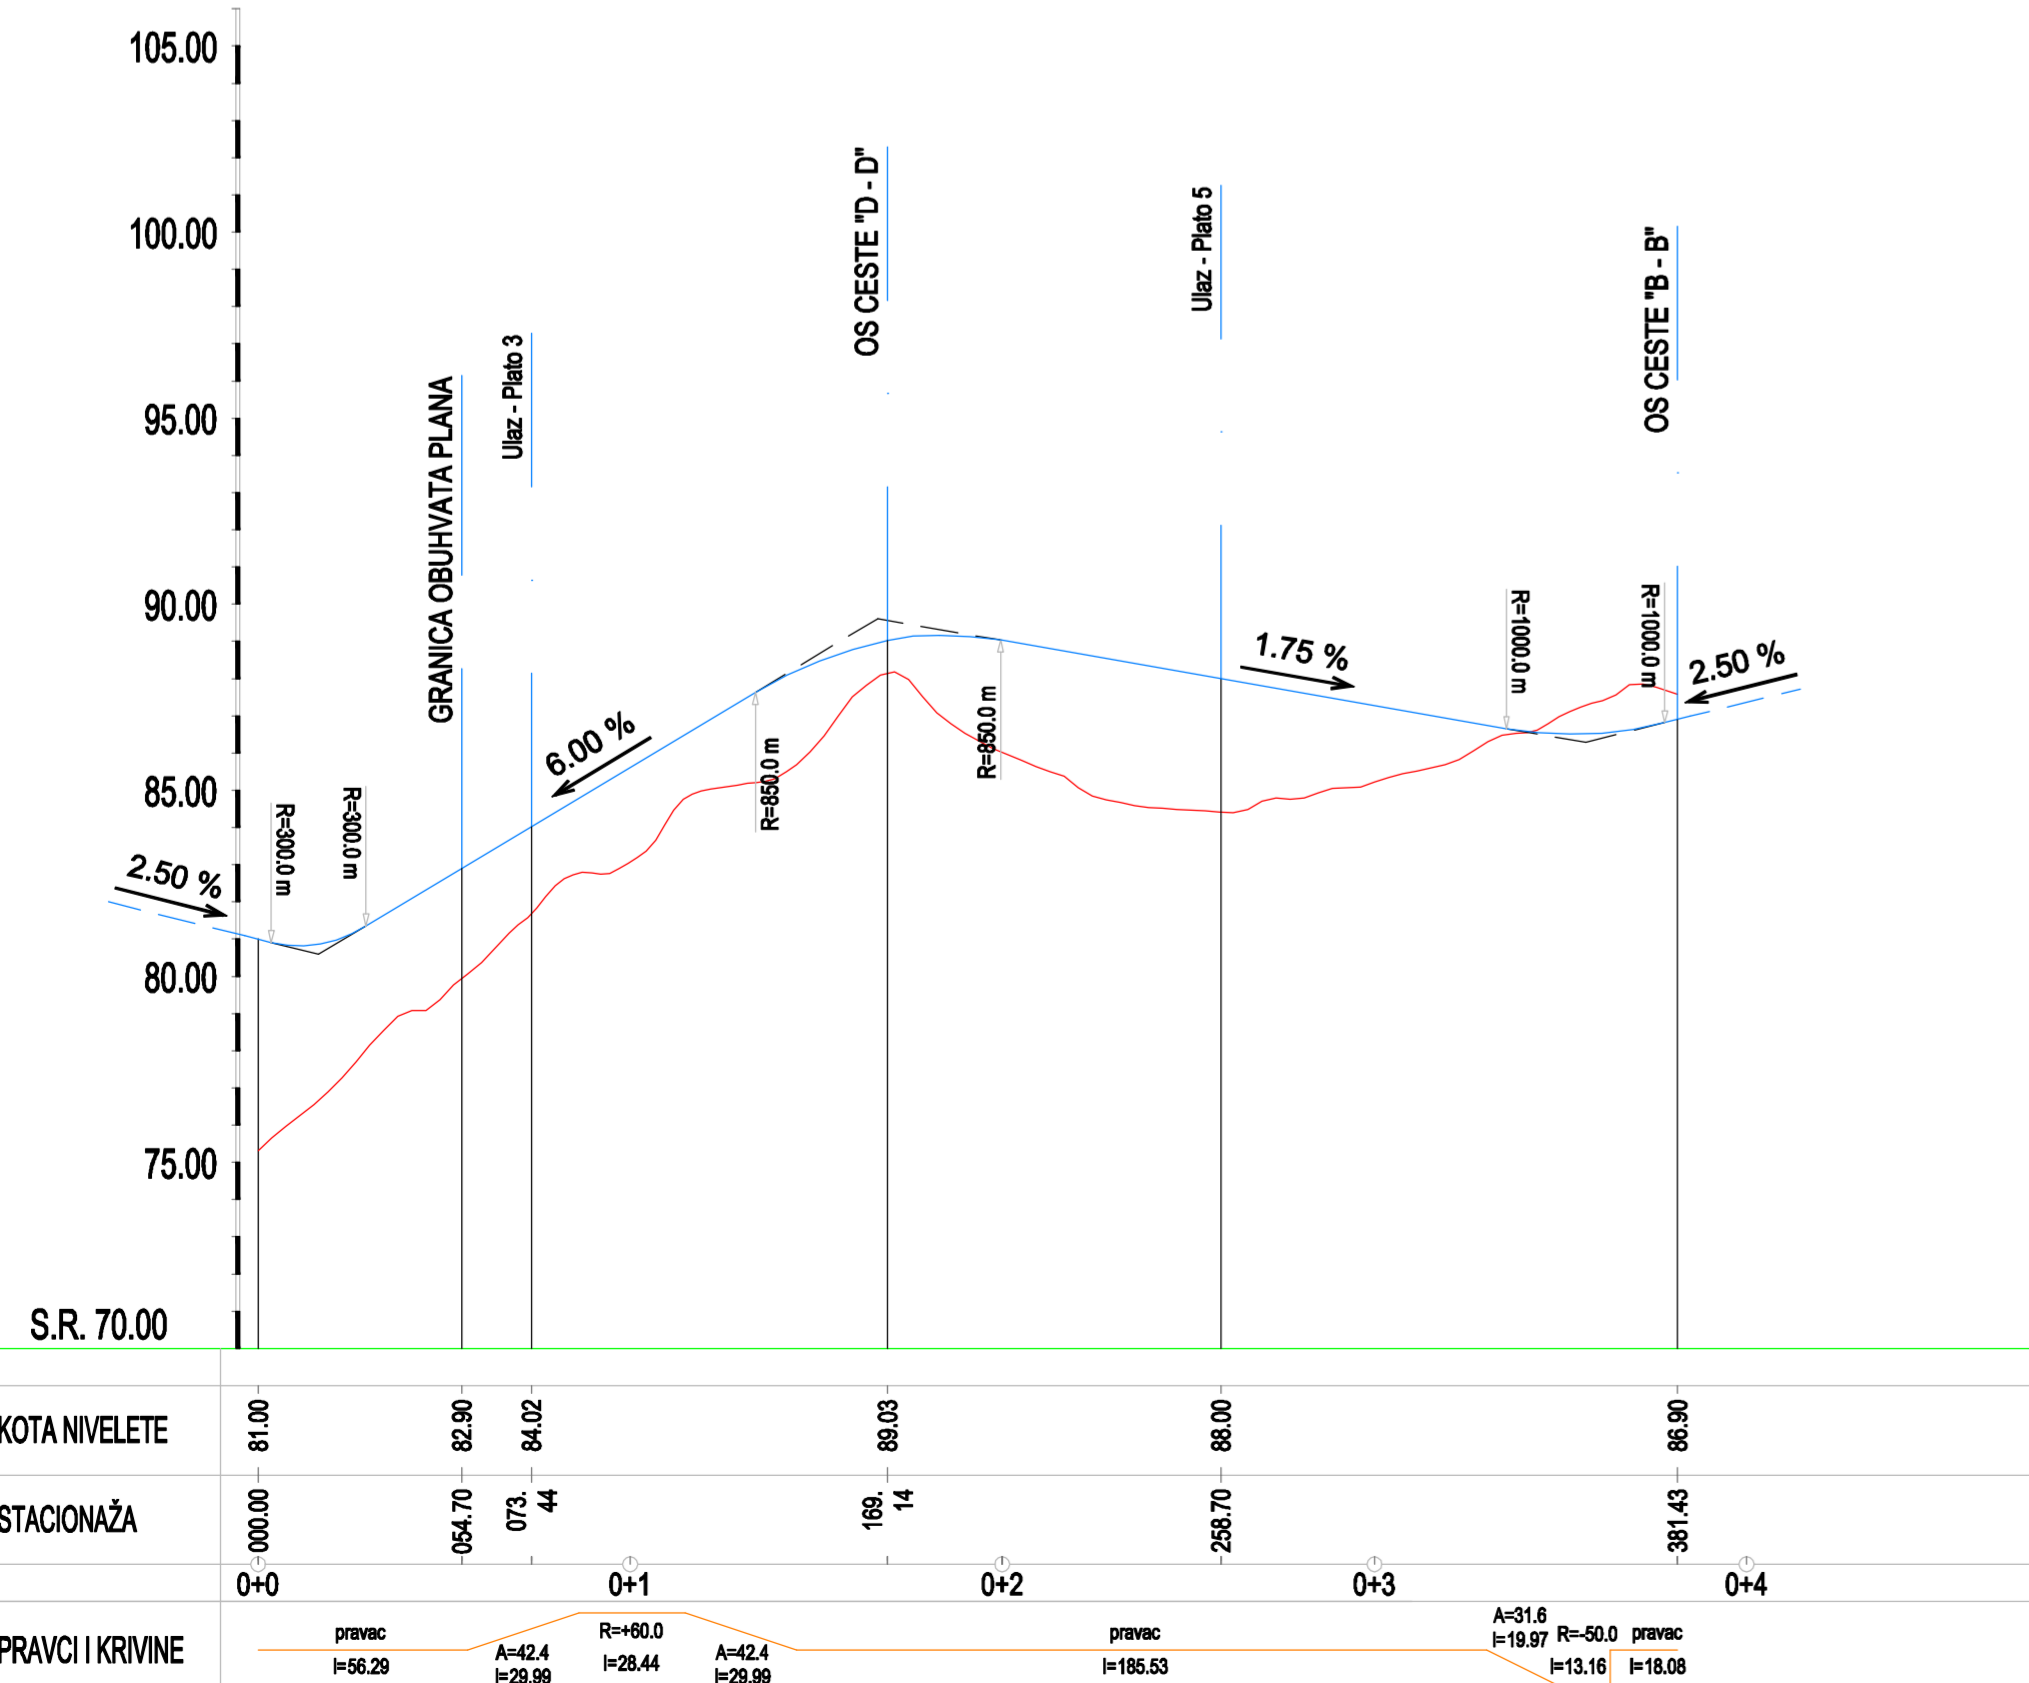

UZDUŽNI PROFIL CESTE "D - D" M 1:2000/200

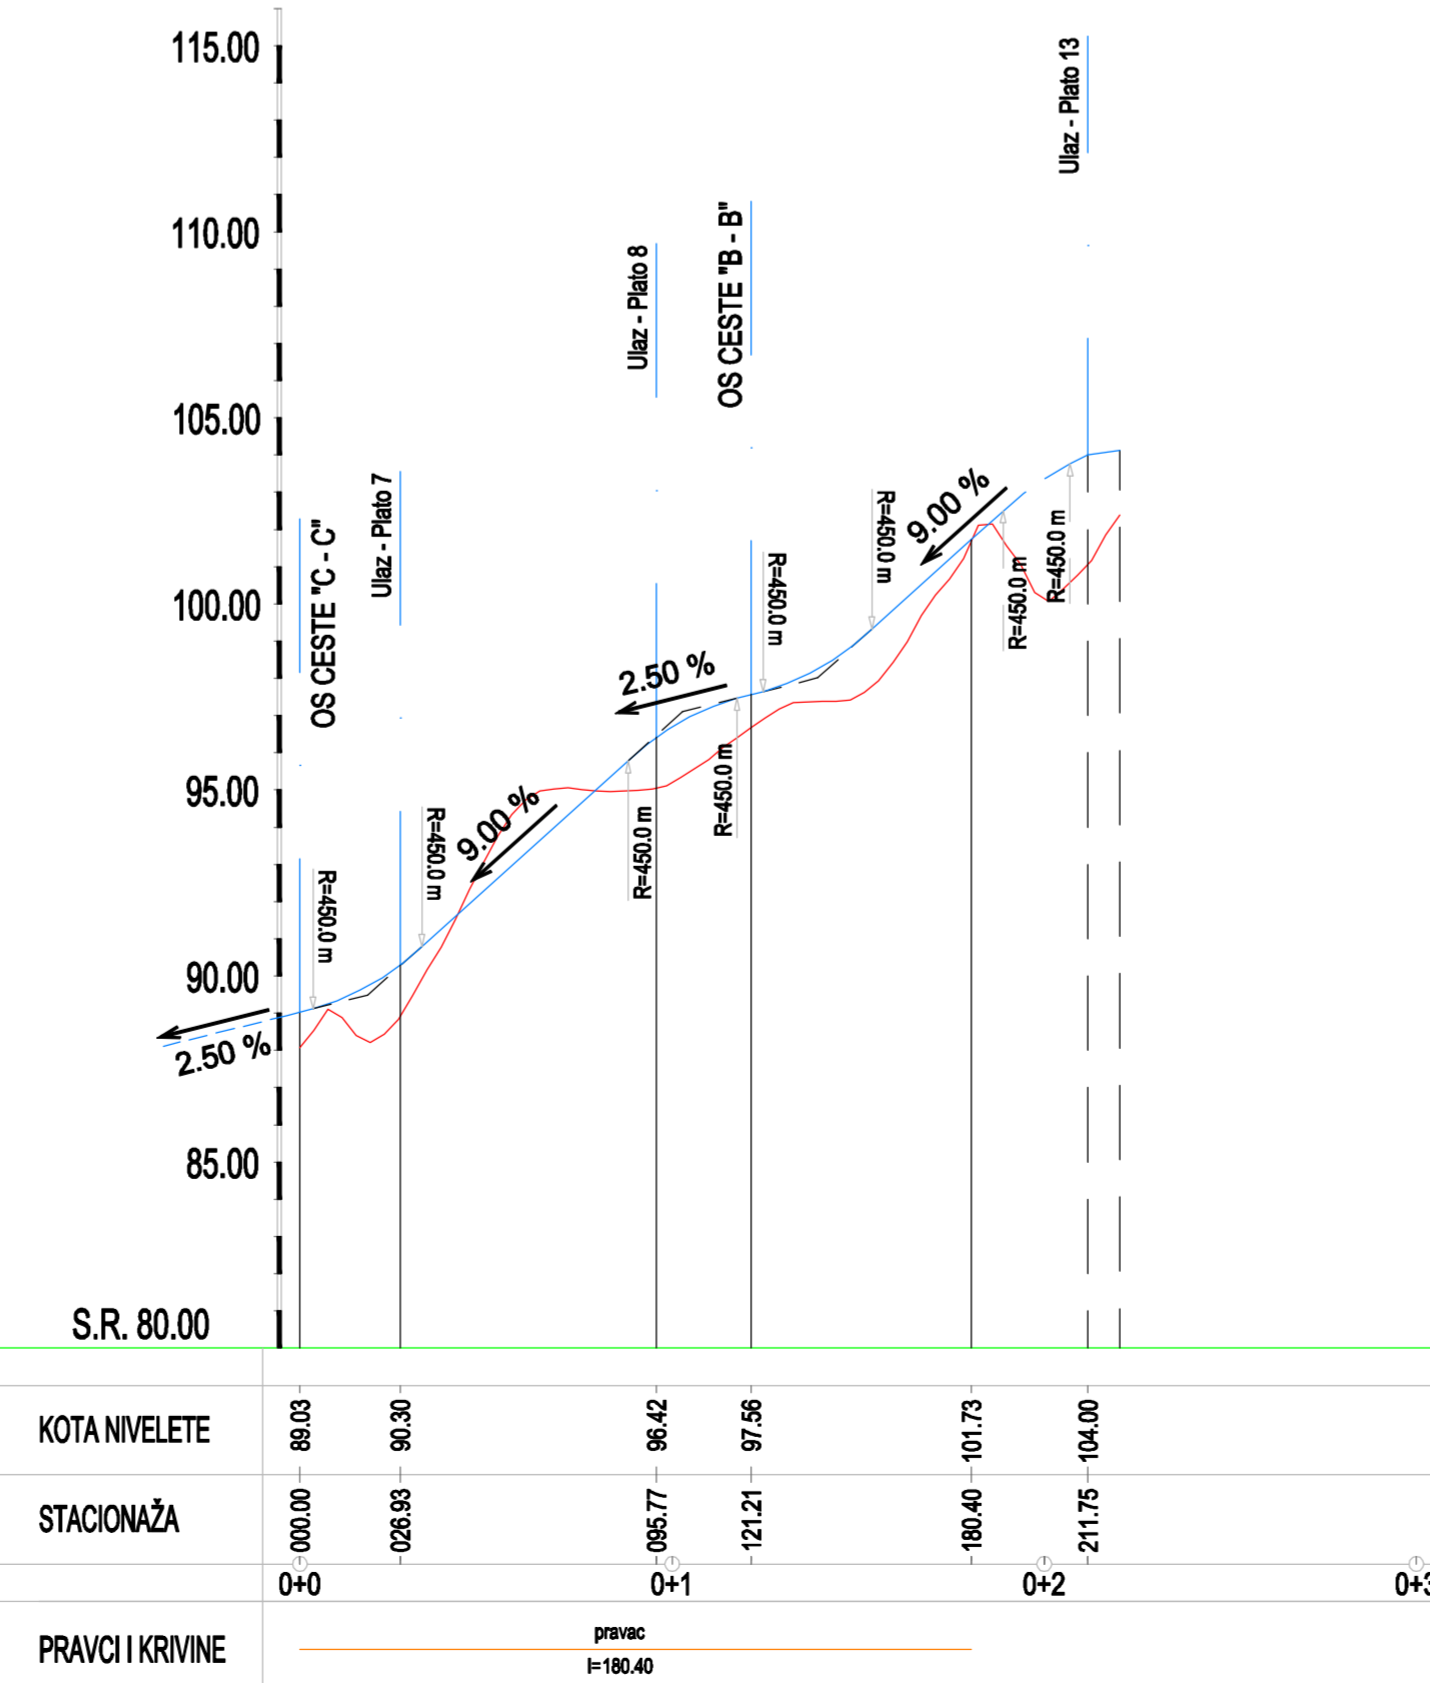

UZDUŽNI PROFIL CESTE "E - E" M 1:2000/200

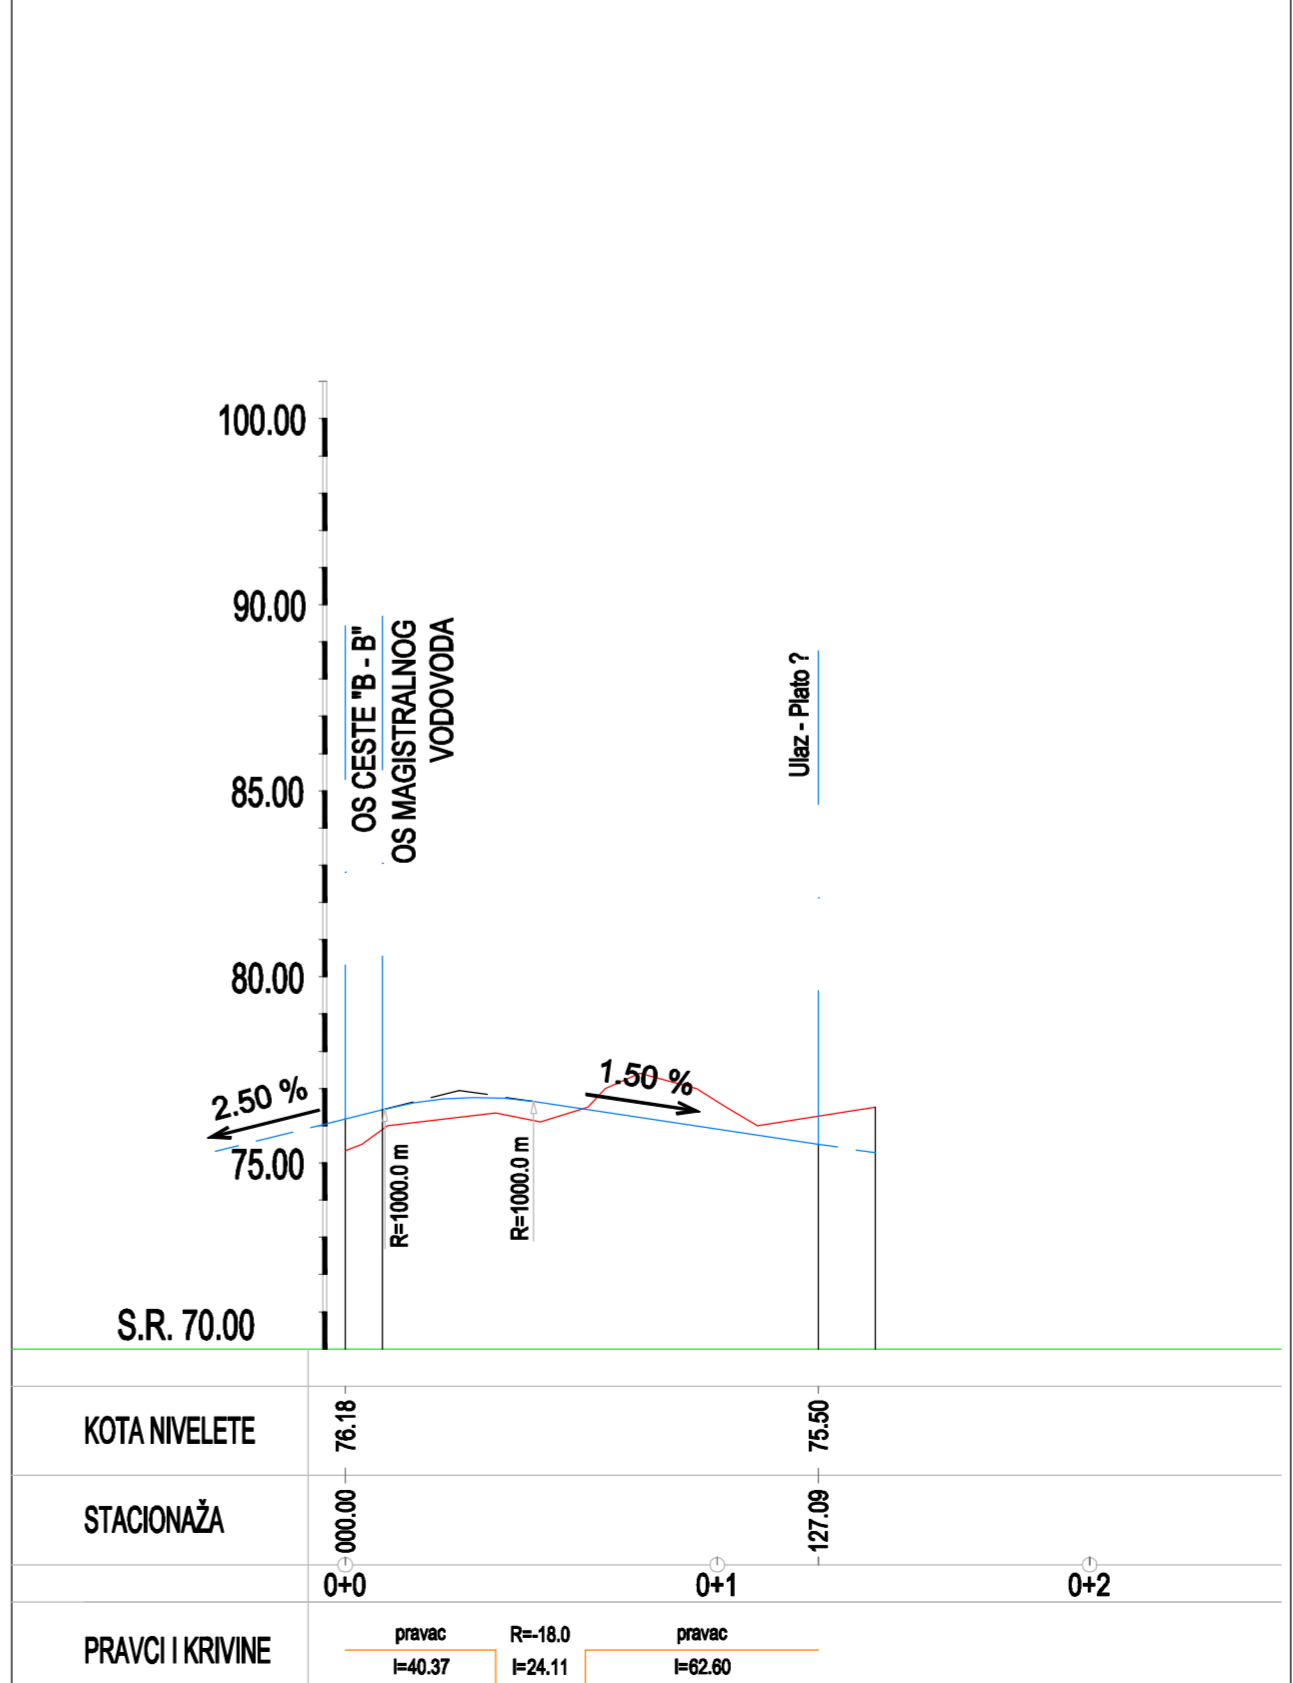

URBANISTIČKI PLAN UREĐENJA
43
POSLOVNA ZONA MIŠNJAK

Županija:	PRIMORSKO - GORANSKA ŽUPANIJA
Općina/grad:	GRAD RAB
Naziv prostornog plana:	URBANISTIČKI PLAN UREĐENJA 43 POSLOVNA ZONA MIŠNJAK
Naziv kartografskog priloga:	PROMETNA I ULIČNA MREŽA - UZDUŽNI PROFILI
Broj kartografskog priloga	1
Mjerilo kartografskog priloga:	1:2000/200
Pravna osoba / tijelo koje je izradilo plan:	URBANISTIČKI STUDIO RJEKA d.o.o. PROSTORNO URBANISTIČKO PLANIRANJE, PROJEKTOVANJE I ZAŠTITA OKOLIŠA R.I.U.R.K.A. Putinska 6/II, tel: 011 214007, 321 232, 321 233, fax: 011 214042