

GRANICE

OSTALE GRANICE

OBUHVAAT CILJANIH IZMJENA PROSTORNOG PLANA

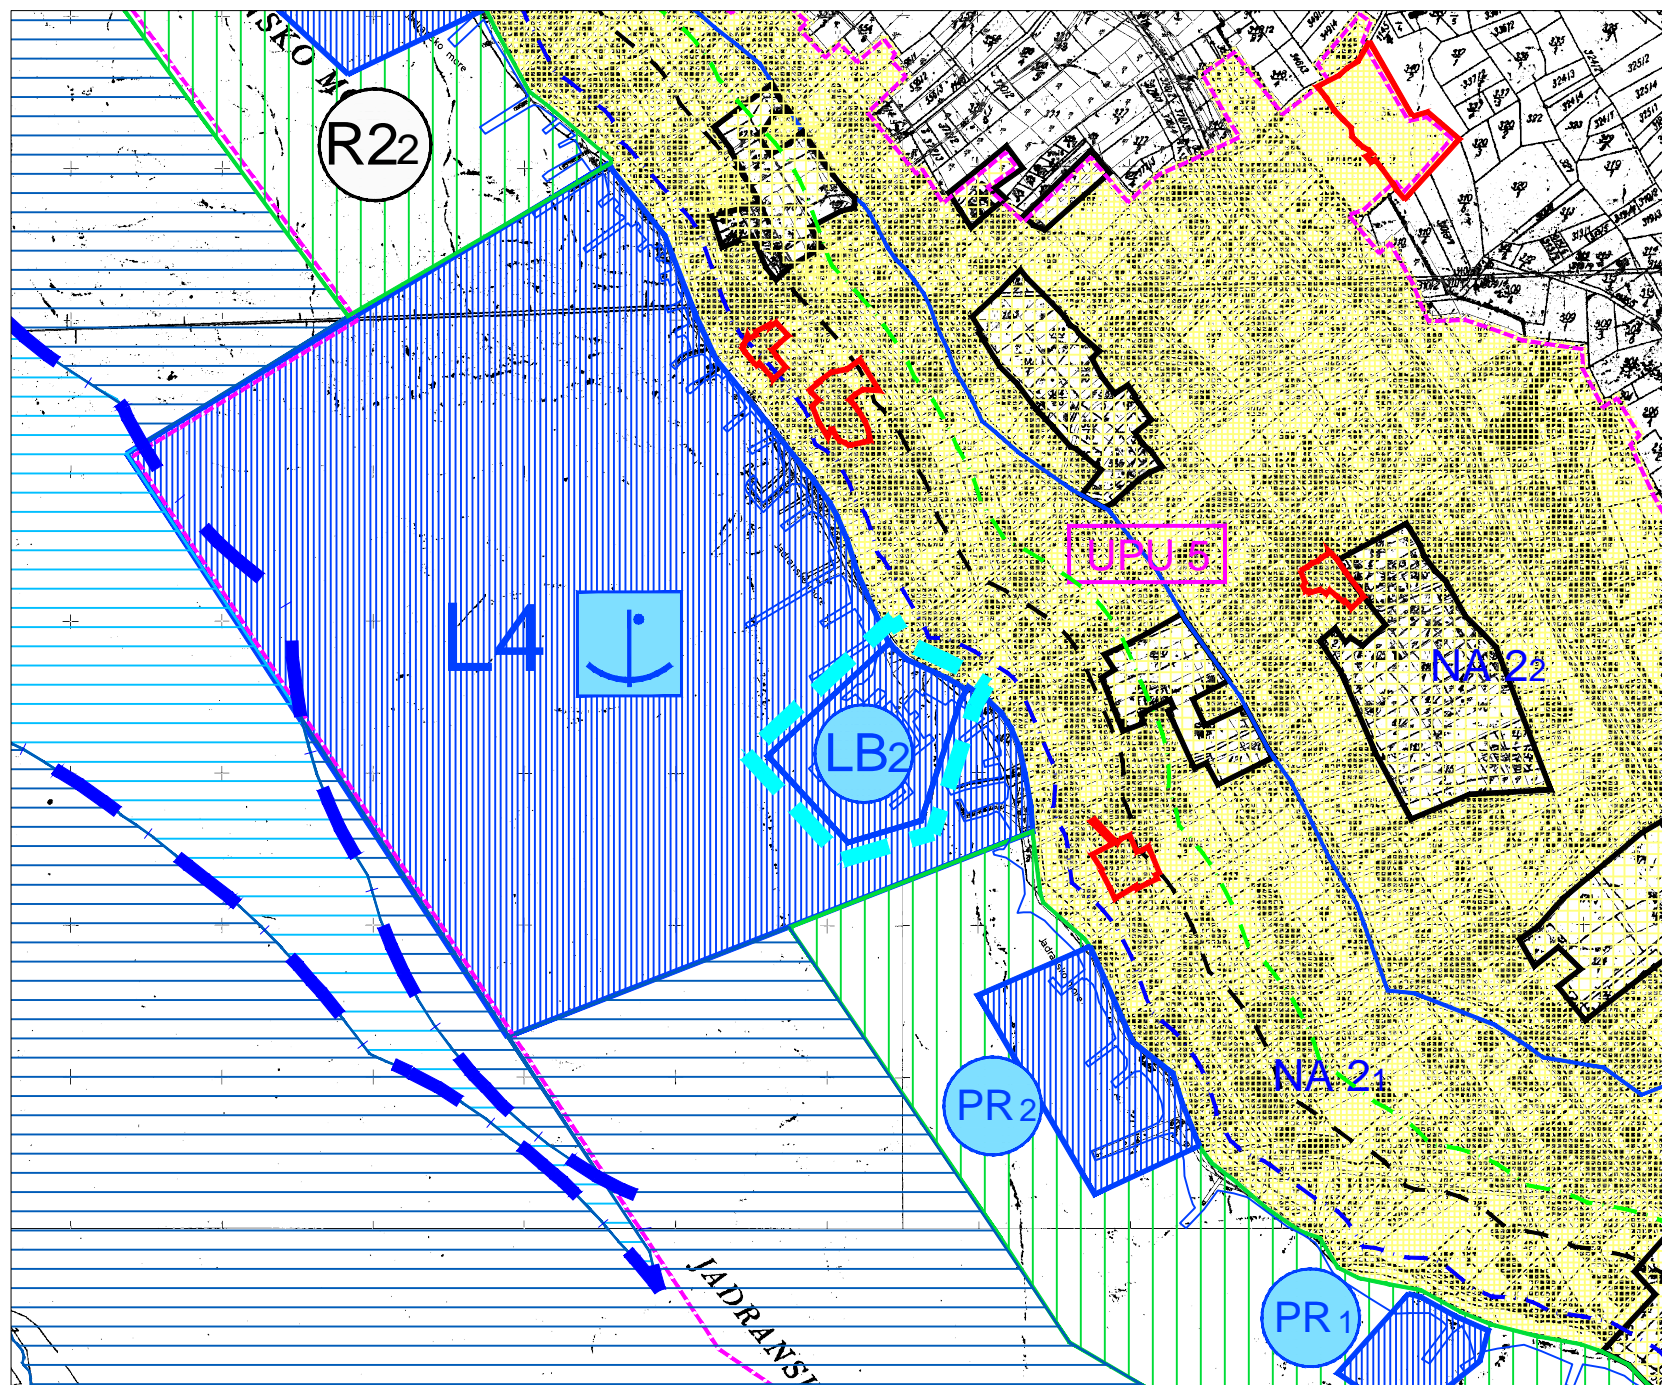
PROSTORI / POVRŠINE ZA RAZVOJ I UREĐENJE



POVRŠINE IZVAN NASELJA

POVRŠINA MORSKE LUKE

POMORSKI PROMET

LUKA POSEBNE NAMJENE
brodogradilišna luka



Županija:	PRIMORSKO-GORANSKA ŽUPANIJA	
Grad:	GRAD RAB	
Naziv prostornog plana:	CILJANE IZMJENE I DOPUNE PROSTORNOG PLANA UREĐENJA GRADA RABA	
Naziv kartografskog prikaza:	GRAĐEVINSKA PODRUČJA - NASELJE BARBAT	
Broj kartografskog prikaza:	4.1.	Mjerilo kartografskog prikaza: 1:5000
Odluka Gradskog vijeća o izradi plana: "Službene novine" Primorsko-goranske županije br. 37/13., 2/14., 8/14., 28/14., 24/15., 35/15.	Odluka Gradskog vijeća o donošenju plana: "Službene novine" Primorsko-goranske županije br. 19/16.	
Javna rasprava (datum objave): 24. studenoga 2014. godine	Javni uvid održan: od 9. do 16. prosinca 2014. godine	
Pečat tijela odgovornog za provođenje javne rasprave:	Odgovorna osoba za provođenje javne rasprave: dr. sc. Vanja Seršić, dipl. iur.	
Ponovljena javna rasprava (datum objave): 7. listopada 2015. godine	Javni uvid održan: od 14. do 21. listopada 2015. godine	
Ponovna javna rasprava (datum objave): 21. prosinca 2015. godine	Javni uvid održan: od 12. do 19. siječnja 2016. godine	
Pečat tijela odgovornog za provođenje ponovljene i ponovne javne rasprave:	Odgovorna osoba za provođenje ponovljene i ponovne javne rasprave: Ines Pulić, mag. ing. aedif.	
Suglasnost na plan prema čl. 97. Zakona o prostornom uređenju i gradnji (NN br.76/07, 38/09, 55/11, 90/11, 50/12, 55/12, 80/13, 78/15); Klasa: 350-02/16-11/18, Urbroj: 531-05-1-1-2-16-7, od 17. lipnja 2016. godine		
Pravna osoba koja je izradila plan: Geoprojekt d.d. Opatija, Nova cesta 224/2, 51410 Opatija  Geoprojekt d.d. Opatija  Conefing grupa		
Pečat pravne osobe koja je izradila plan:		Odgovorna osoba: Igor Lončar, mag. ing. aedif.
Odgovorni voditelj: Gorana Ljubičić, dipl. ing. arh.		
Stručni tim u izradi plana: Gorana Ljubičić, dipl. ing. arh. Ante Senjanović, dipl. ing. arh.		
Pečat Gradskog vijeća:		Predsjednik Gradskog vijeća: Željko Peran, mag. ing. agr.
Istovjetnost ovog prostornog plana s izvornikom ovjerava:		Pečat nadležnog tijela:
(ime, prezime i potpis)		