

**GRANICE**



--- OBUHVAT PLANA

**RAZVOJ I UREĐENJE NASELJA**

- M1 MJEŠOVITA NAMJENA  
M1 - pretežito stambena, M2 - pretežito poslovna
- R2 SPORTSKO-REKREACIJSKA NAMJENA  
R2 - rekreacija
- Z1 JAVNE ZELENE POVRŠINE  
Z1 - javni park, Z3 - odmorište
- Z ZAŠTITNE ZELENE POVRŠINE
- POVRŠINE PROMETNICA
- P JAVNO PARKIRALIŠTE
- BUJIČNI VODOTOK

**ELEKTRONIČKA KOMUNIKACIJSKA INFRASTRUKTURA**

- KORISNIČKI VOD
- KORISNIČKI VOD - UKIDANJE

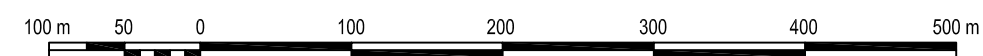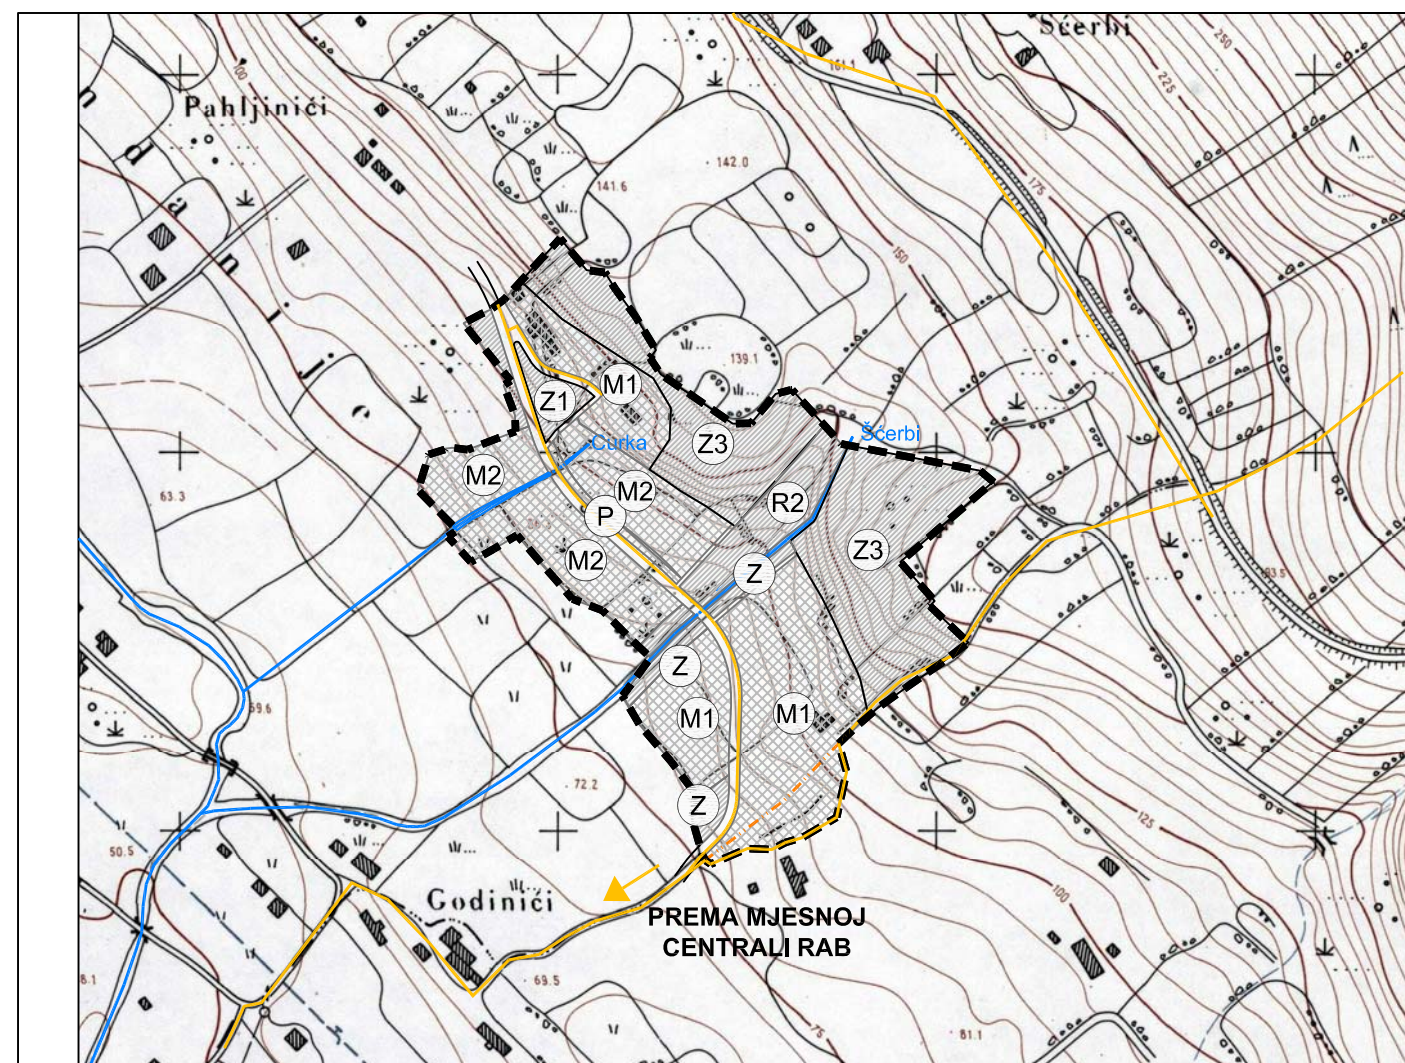

Županija:	<b>PRIMORSKO-GORANSKA ŽUPANIJA</b>													
Grad:	<b>GRAD RAB</b>													
Naziv prostornog plana:	<b>URBANISTIČKI PLAN UREĐENJA 16 - MUNDANIJE (NA 4<sup>22</sup>)</b>													
Naziv kartografskog prikaza:	<b>PROMETNA, ULIČNA I KOMUNALNA INFRASTRUKTURNA MREŽA ELEKTRONIČKA KOMUNIKACIJSKA INFRASTRUKTURA</b>													
Broj kartografskog prikaza:	<b>2B.</b>	Mjerilo kartografskog prikaza: <b>1:5000</b>												
Program mjera za unapređenje stanja u prostoru: "Službene novine" Primorsko-goranske županije br. 18/07	Odluka Gradskog vijeća o donošenju plana: "Službene novine" Primorsko-goranske županije br. 13/13													
Javna rasprava (datum objave): "Službene novine" Primorsko-goranske županije br. 19/12	Javni uvid održan: <b>od 4. lipnja do 3. srpnja 2012. godine</b>													
Pečat tijela odgovornog za provođenje javne rasprave:	Odgovorna osoba za provođenje javne rasprave: <b>dr.sc. Vanja Seršić, dipl.iur.</b>  (ime, prezime i potpis)													
Suglasnost na plan prema članku 98. Zakona o prostornom uređenju i gradnji (NN br.76/07, 38/09, 55/11, 90/11, 50/12): <b>KLASA: 350-02/13-03/8, URBROJ: 2170/1-03-01/1-13-2, datum: 6. ožujka 2013. godine</b>														
Pravna osoba koja je izradila plan:														
Pečat pravne osobe koja je izradila plan:	Odgovorna osoba: <b>Valter Perčić, dipl.ing.geod.</b>  (ime, prezime i potpis)													
Odgovorni voditelj: <b>Gorana Ljubičić, dipl.ing.arh.</b>  (ime, prezime i potpis)														
Stručni tim u izradi plana:	<table style="width: 100%; border: none;"> <tr> <td style="width: 33%;">1. Igor Barić, dipl.ing.građ.</td> <td style="width: 33%;">5. Mara Kučan Smešny, dipl.ing.arh.</td> <td style="width: 33%;">9. Mira Mihelčić, dipl.ing.građ.</td> </tr> <tr> <td>2. Ivana Dabanović, dipl.ing.geod.</td> <td>6. Igor Lončar, dipl.ing.građ.</td> <td>10. Iva Mrak, dipl.ing.arh.</td> </tr> <tr> <td>3. Marin Hajduković, mag.ing.arh.</td> <td>7. Gorana Ljubičić, dipl.ing.arh.</td> <td>11. Anton Vuleta, dipl.ing.el.</td> </tr> <tr> <td>4. Vera Hamzić, dipl.ing.arh.</td> <td>8. Željko Matić, dipl.ing.el.</td> <td></td> </tr> </table>		1. Igor Barić, dipl.ing.građ.	5. Mara Kučan Smešny, dipl.ing.arh.	9. Mira Mihelčić, dipl.ing.građ.	2. Ivana Dabanović, dipl.ing.geod.	6. Igor Lončar, dipl.ing.građ.	10. Iva Mrak, dipl.ing.arh.	3. Marin Hajduković, mag.ing.arh.	7. Gorana Ljubičić, dipl.ing.arh.	11. Anton Vuleta, dipl.ing.el.	4. Vera Hamzić, dipl.ing.arh.	8. Željko Matić, dipl.ing.el.	
1. Igor Barić, dipl.ing.građ.	5. Mara Kučan Smešny, dipl.ing.arh.	9. Mira Mihelčić, dipl.ing.građ.												
2. Ivana Dabanović, dipl.ing.geod.	6. Igor Lončar, dipl.ing.građ.	10. Iva Mrak, dipl.ing.arh.												
3. Marin Hajduković, mag.ing.arh.	7. Gorana Ljubičić, dipl.ing.arh.	11. Anton Vuleta, dipl.ing.el.												
4. Vera Hamzić, dipl.ing.arh.	8. Željko Matić, dipl.ing.el.													
Pečat Gradskog vijeća:	Predsjednik Gradskog vijeća: <b>Berislav Dumić</b>  (ime, prezime i potpis)													
Istovjetnost ovog prostornog plana s izvornikom ovjerava:	Pečat nadležnog tijela:  (ime, prezime i potpis)													