

**GRANICE**



--- OBUHVAT PLANA

**RAZVOJ I UREĐENJE NASELJA**

- M1 MJEŃOVITA NAMJENA  
M1 - preteŃito stambena, M2 - preteŃito poslovna
- R2 SPORTSKO-REKREACIJSKA NAMJENA  
R2 - rekreacija
- Z1 JAVNE ZELENE POVRŃINE  
Z1 - javni park, Z2 - igralizte
- Z ZAŃTITNE ZELENE POVRŃINE
- JAVNE PROMETNE POVRŃINE
- BUJ I NI TOK  
otvoreni tok i natkriveni tok

**ELEKTRONIŃKA KOMUNIKACIJSKA INFRASTRUKTURA**

- MAGISTRALNI VODOVI I KANALI
- KORISNI KI VOD

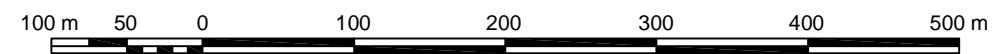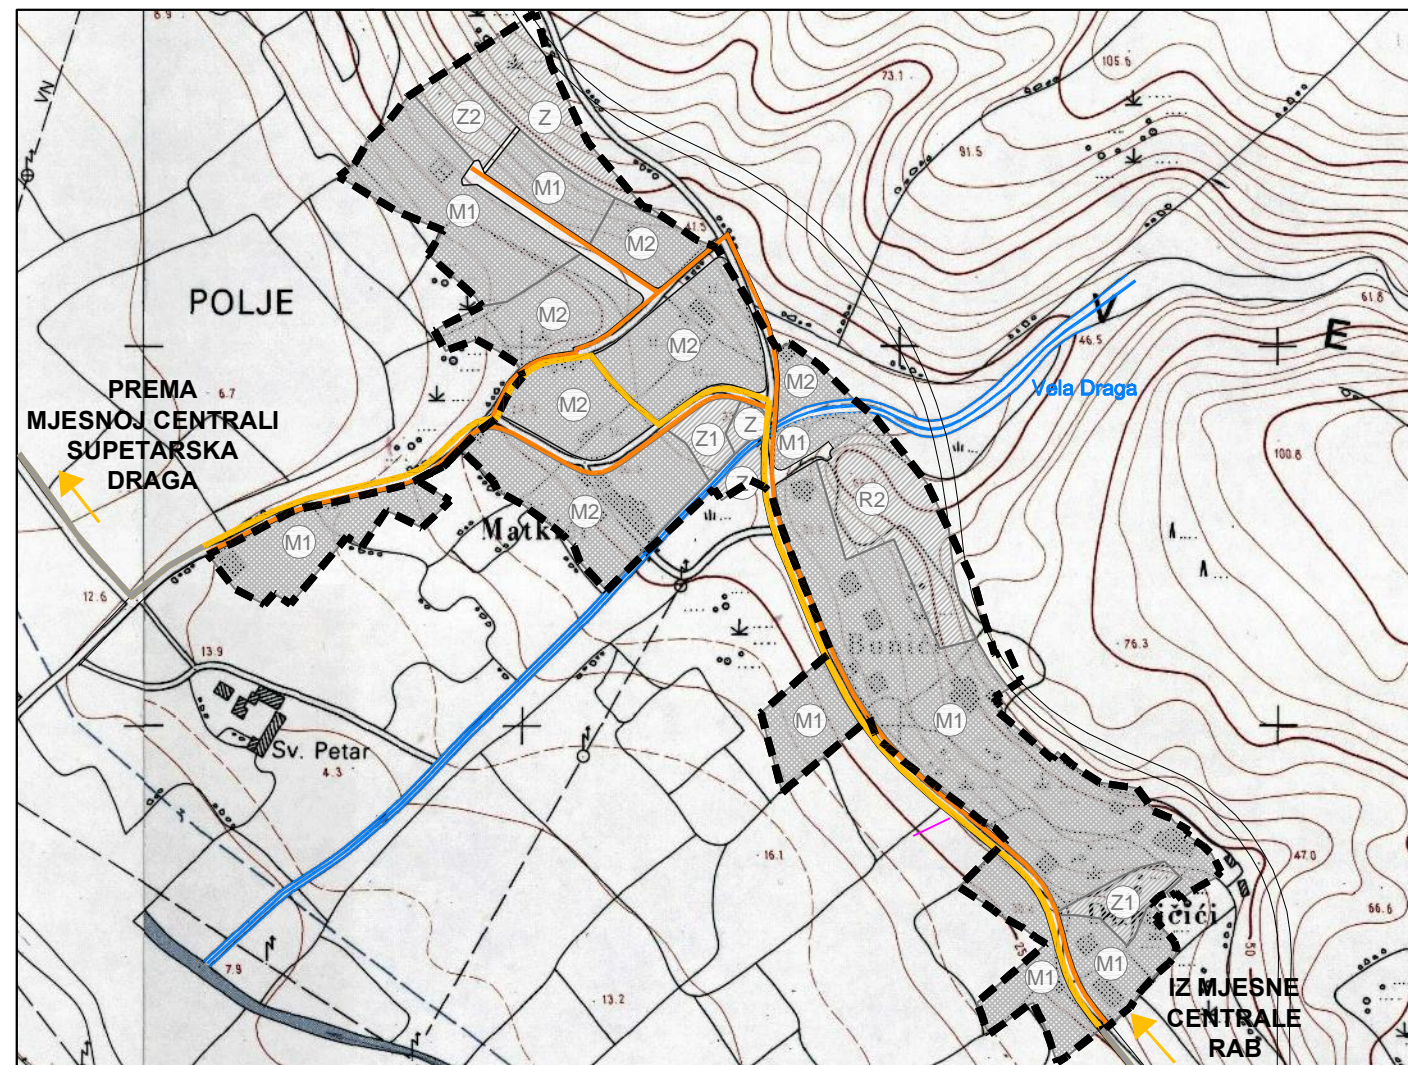

Ńupanija: <b>PRIMORSKO-GORANSKA ŃUPANIJA</b>													
Grad: <b>GRAD RAB</b>													
Naziv prostornog plana: <b>URBANISTIŃKI PLAN UREĐENJA 21 - SUPETARSKA DRAGA (NA 6<sub>15</sub> NA 6<sub>16</sub>)</b>													
Naziv kartografskog prikaza: <b>PROMETNA, ULI NA I KOMUNALNA INFRASTRUKTURNA MREŃA ELEKTRONIŃKA KOMUNIKACIJSKA INFRASTRUKTURA</b>													
Broj kartografskog prikaza: <b>2B.</b>	Mjerilo kartografskog prikaza: <b>1:5000</b>												
Odluka Gradskog vije a o izradi plana: "SluŃbene novine" Primorsko-goranske Ńupanije br. 50/10, 5/12 i 20/12	Odluka Gradskog vije a o donozenju plana: "SluŃbene novine" Primorsko-goranske Ńupanije br. 41/14												
Javna rasprava (datum objave): "SluŃbene novine" Primorsko-goranske Ńupanije br. 04/14	Javni uvid odrŃan: od 11. oŃujka do 09. travnja 2014.godine												
Pe at tijela odgovornog za provo enje javne rasprave:	Odgovorna osoba za provo enje javne rasprave: <b>dr.sc. Vanja SerŃiĉ, dipl.iur.</b>  (ime, prezime i potpis)												
Suglasnost na plan prema lanku 98. Zakona o prostornom ure enju i gradnji (NN br.76/07, 38/09, 55/11, 90/11, 50/12, 55/12, 80/13) <b>Klasa: 350-03/14-01/37, Urbroj: 2170/1-03-01/1-14-2, datum: 23. listopada 2014. godine</b>													
Pravna osoba koja je izradila plan:													
Pe at pravne osobe koja je izradila plan:	Odgovorna osoba: <b>Valter Perĉiĉ, dipl.ing.geod.</b>  (ime, prezime i potpis)												
Odgovorni voditelj (od 29. listopada 2012. godine): <b>Gorana Ljubiĉiĉ, dipl.ing.arh.</b>  (ime, prezime i potpis)													
Stru ni tim u izradi plana:													
<table style="width: 100%; border: none;"> <tr> <td style="width: 33%;">1. Igor Bari , dipl.ing.gra .</td> <td style="width: 33%;">5. Mara Ku an Smezny, dipl.ing.arh.</td> <td style="width: 33%;">9. Veljko Pevalek, dipl.ing.gra .</td> </tr> <tr> <td>2. Nikza Capelletti, dott.sput.</td> <td>6. Igor Lon ar, dipl.ing.gra .</td> <td>10. Anton Vuleta, dipl.ing.el.</td> </tr> <tr> <td>3. Ivana Dabanovi , dipl.ing.geod.</td> <td>7. Gorana Ljubi i , dipl.ing.arh.</td> <td>.</td> </tr> <tr> <td>4. Ivna Grabovac, dott.arch.</td> <td>8. Mira Mihel i , dipl.ing.gra .</td> <td>.</td> </tr> </table>		1. Igor Bari , dipl.ing.gra .	5. Mara Ku an Smezny, dipl.ing.arh.	9. Veljko Pevalek, dipl.ing.gra .	2. Nikza Capelletti, dott.sput.	6. Igor Lon ar, dipl.ing.gra .	10. Anton Vuleta, dipl.ing.el.	3. Ivana Dabanovi , dipl.ing.geod.	7. Gorana Ljubi i , dipl.ing.arh.	.	4. Ivna Grabovac, dott.arch.	8. Mira Mihel i , dipl.ing.gra .	.
1. Igor Bari , dipl.ing.gra .	5. Mara Ku an Smezny, dipl.ing.arh.	9. Veljko Pevalek, dipl.ing.gra .											
2. Nikza Capelletti, dott.sput.	6. Igor Lon ar, dipl.ing.gra .	10. Anton Vuleta, dipl.ing.el.											
3. Ivana Dabanovi , dipl.ing.geod.	7. Gorana Ljubi i , dipl.ing.arh.	.											
4. Ivna Grabovac, dott.arch.	8. Mira Mihel i , dipl.ing.gra .	.											
Pe at Gradskog vije a:	Predsjednik Gradskog vije a: <b>Ńeljko Peran, mag.ing.agr.</b>  (ime, prezime i potpis)												
Istovjetnost ovog prostornog plana s izvornikom ovjerava:	Pe at nadleŃnog tijela:  (ime, prezime i potpis)												