

GRANICE

--- OBUHVAT PLANA

RAZVOJ I UREĐENJE NASELJA

M1 MJEŃOVITA NAMJENA
M1 - preteŃito stambena, M2 - preteŃito poslovna

R2 SPORTSKO-REKREACIJSKA NAMJENA
R2 - rekreacija

Z1 JAVNE ZELENE POVRŃINE
Z1 - javni park, Z2 - igralište

Z ZAŃTITNE ZELENE POVRŃINE

JAVNE PROMETNE POVRŃINE

BUJINI TOK
otvoreni tok i natkriveni tok

ODVODNJA OTPADNIH VODA

— OSTALI ODVODNI KANALI

→ SMJER ODVODNIH KANALA



● ISPUST PROŃENE
OBORINSKE ODVODNJE

— KANAL OBORINSKE VODE

→ SMJER ODVODNJE OBORINSKE VODE

UREĐENJE VODOTOKA

■ ZAŃTITNI KORIDOR VODOTOKA
10 m OD RUBA KORITA VODOTOKA OBOSTRANO

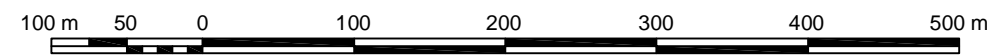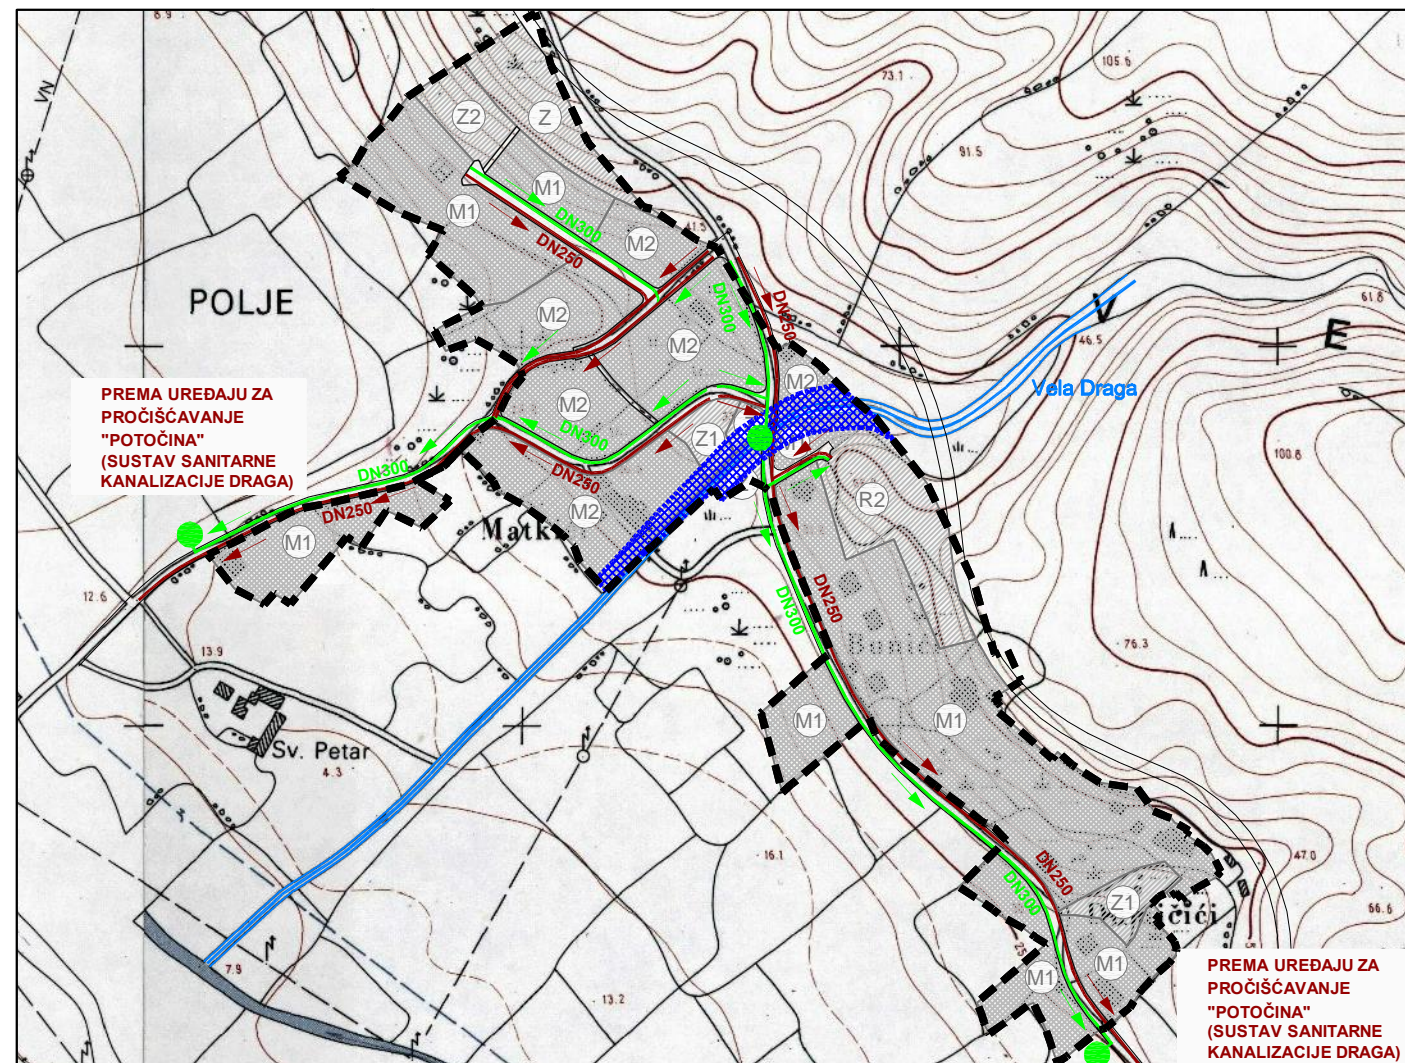

Ńupanija:	PRIMORSKO-GORANSKA ŃUPANIJA													
Grad:	GRAD RAB													
Naziv prostornog plana:	URBANISTIČKI PLAN UREĐENJA 21 - SUPETARSKA DRAGA (NA 6₁₅ NA 6₁₆)													
Naziv kartografskog prikaza:	PROMETNA, ULI NA I KOMUNALNA INFRASTRUKTURNA MREŃA ODVODNJA OTPADNIH VODA I UREĐENJE VODOTOKA													
Broj kartografskog prikaza:	2E.	Mjerilo kartografskog prikaza: 1:5000												
Odluka Gradskog vijeća o izradi plana: "SluŃbene novine" Primorsko-goranske Ńupanije br. 50/10, 5/12 i 20/12	Odluka Gradskog vijeća o donoŃenju plana: "SluŃbene novine" Primorsko-goranske Ńupanije br. 41/14													
Javna rasprava (datum objave): "SluŃbene novine" Primorsko-goranske Ńupanije br. 04/14	Javni uvid odrŃan: od 11. oŃujka do 09. travnja 2014.godine													
Pećat tijela odgovornog za provođenje javne rasprave:	Odgovorna osoba za provođenje javne rasprave: dr.sc. Vanja SerŃić, dipl.iur. (ime, prezime i potpis)													
Suglasnost na plan prema članku 98. Zakona o prostornom uređenju i gradnji (NN br.76/07, 38/09, 55/11, 90/11, 50/12, 55/12, 80/13) Klasa: 350-03/14-01/37, Urbroj: 2170/1-03-01/1-14-2, datum: 23. listopada 2014. godine														
Pravna osoba koja je izradila plan:	Geoprojekt d.d. Opatija Conefig grupa													
Pećat pravne osobe koja je izradila plan:	Odgovorna osoba: Valter Perčić, dipl.ing.geod. (ime, prezime i potpis)													
Odgovorni voditelj (od 29. listopada 2012. godine): Gorana Ljubičić, dipl.ing.arh.	 (ime, prezime i potpis)													
Stručni tim u izradi plana:	<table border="0"> <tr> <td>1. Igor Bari , dipl.ing.gra .</td> <td>5. Mara Kukan Smežny, dipl.ing.arh.</td> <td>9. Veljko Pevalek, dipl.ing.gra .</td> </tr> <tr> <td>2. Nikša Capelletti, dott.sput.</td> <td>6. Igor Lonar, dipl.ing.gra .</td> <td>10. Anton Vuleta, dipl.ing.el.</td> </tr> <tr> <td>3. Ivana Dabanovi , dipl.ing.geod.</td> <td>7. Gorana Ljubičić , dipl.ing.arh.</td> <td>.</td> </tr> <tr> <td>4. Ivna Grabovac, dott.arch.</td> <td>8. Mira Mihelić , dipl.ing.gra .</td> <td>.</td> </tr> </table>		1. Igor Bari , dipl.ing.gra .	5. Mara Kukan Smežny, dipl.ing.arh.	9. Veljko Pevalek, dipl.ing.gra .	2. Nikša Capelletti, dott.sput.	6. Igor Lonar, dipl.ing.gra .	10. Anton Vuleta, dipl.ing.el.	3. Ivana Dabanovi , dipl.ing.geod.	7. Gorana Ljubičić , dipl.ing.arh.	.	4. Ivna Grabovac, dott.arch.	8. Mira Mihelić , dipl.ing.gra .	.
1. Igor Bari , dipl.ing.gra .	5. Mara Kukan Smežny, dipl.ing.arh.	9. Veljko Pevalek, dipl.ing.gra .												
2. Nikša Capelletti, dott.sput.	6. Igor Lonar, dipl.ing.gra .	10. Anton Vuleta, dipl.ing.el.												
3. Ivana Dabanovi , dipl.ing.geod.	7. Gorana Ljubičić , dipl.ing.arh.	.												
4. Ivna Grabovac, dott.arch.	8. Mira Mihelić , dipl.ing.gra .	.												
Pećat Gradskog vijeća:	Predsjednik Gradskog vijeća: Ńeljko Peran, mag.ing.agr. (ime, prezime i potpis)													
Istovjetnost ovog prostornog plana s izvornikom ovjerava:	Pećat nadleŃnog tijela: (ime, prezime i potpis)													