

GRANICE

--- OBUHVAT PLANA

RAZVOJ I UREĐENJE NASELJA

- M1 MJEŃOVITA NAMJENA
M1 - preteŃito stambena, M2 - preteŃito poslovna
- R2 SPORTSKO-REKREACIJSKA NAMJENA
R2 - rekreacija
- Z1 JAVNE ZELENE POVRŃINE
Z1 - javni park, Z2 - igralizte
- Z ZAŃTITNE ZELENE POVRŃINE
- JAVNE PROMETNE POVRŃINE
- BUJINI TOK
otvoreni tok i natkriveni tok

PODRUĀJA POSEBNIH UVJETA KORIŃTENJA



POVIJESNA GRADITELJSKA CJELINA
 TRADICIONALNO NASELJE

PODRUĀJA POSEBNIH OGRANIĀENJA U KORIŃTENJU

- KRAJOBRAZ**
- OSOBITO VRIJEDAN PREDJEL
KULTIVIRANI KRAJOBRAZ
- TLO**
- III. GEOTEHNIĀA KATEGORIJA
zona fliza
- III.a GEOTEHNIĀA KATEGORIJA
padinske tvorevine na flizu
- IV.b GEOTEHNIĀA KATEGORIJA
naplavine na flizu

PODRUĀJA PRIMJENE POSEBNIH MJERA UREĐENJA I ZAŃTITE

- PODRUĀJA ZABRANE GRADNJE**
- ZAŃTITNI KORIDOR VODOTOKA
10 m OD RUBA KORITA VODOTOKA
- PLANIRANA TRASA DRŃAVNE CESTE
(PREMA PROSTORNOM PLANU UREĐENJA GRADA RABA)
- ZAŃTITNI KORIDOR DRŃAVNE CESTE
(DO IZGRADNJE PROMETNICE) 50 m OD OSI PROMETNICE
- KORIDOR MAGISTRALNOG VODOVODA

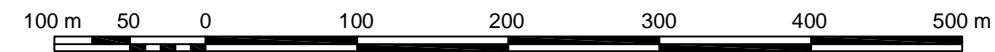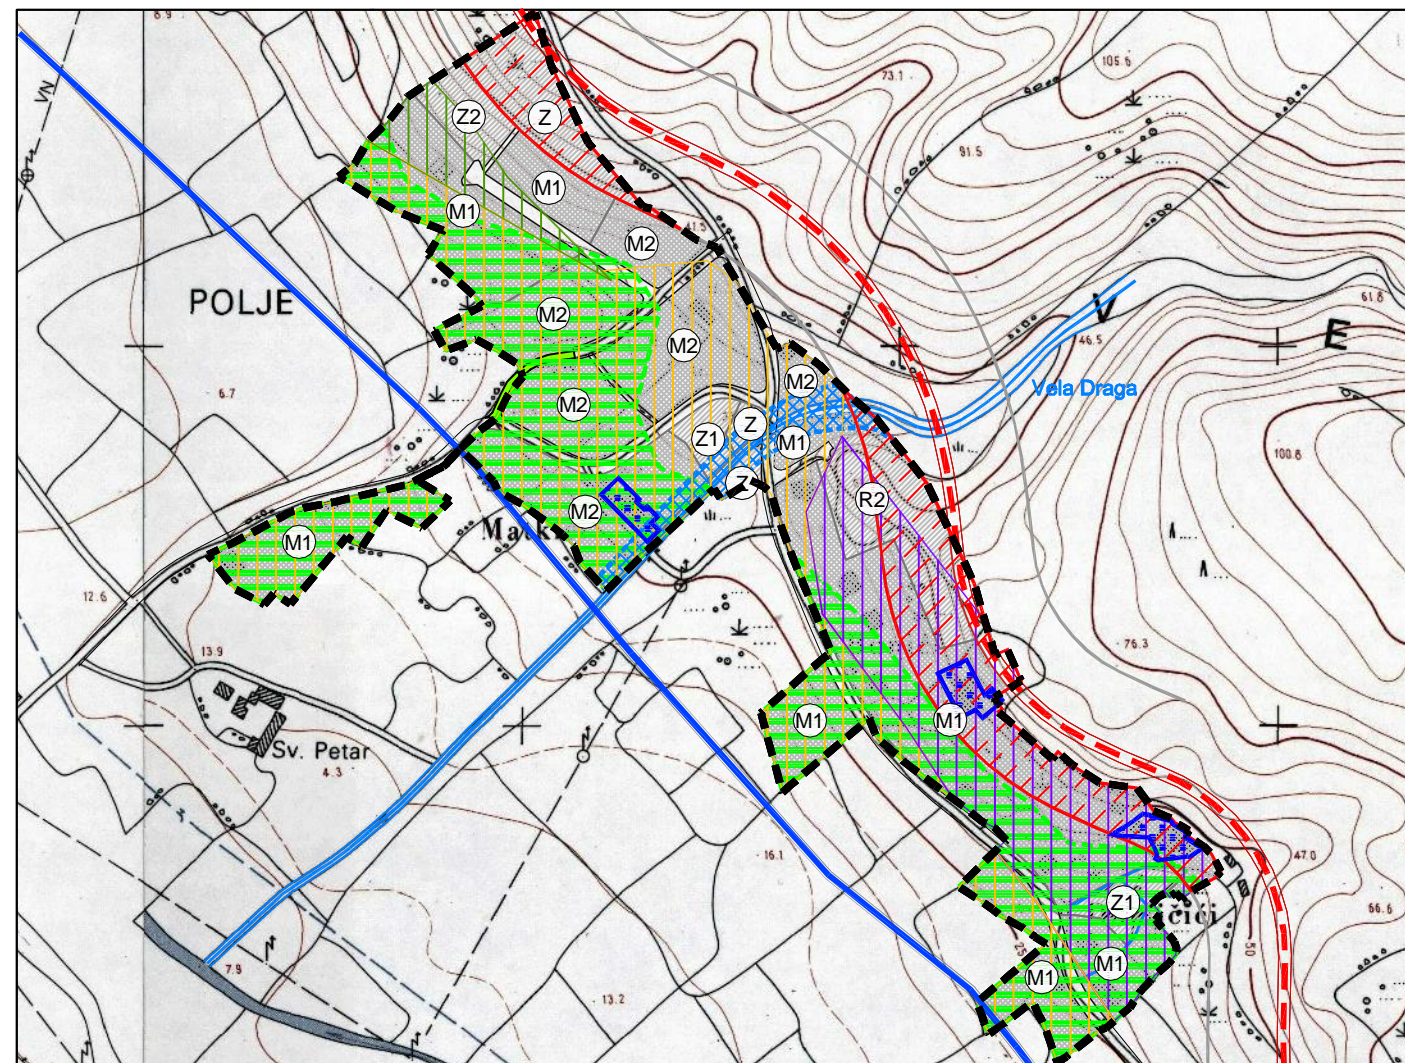

Ńupanija: PRIMORSKO-GORANSKA ŃUPANIJA													
Grad: GRAD RAB													
Naziv prostornog plana: URBANISTIĀKI PLAN UREĐENJA 21 - SUPETARSKA DRAGA (NA 6₁₅ NA 6₁₆)													
Naziv kartografskog prikaza: UVJETI KORIŃTENJA, UREĐENJA I ZAŃTITE POVRŃINA PODRUĀJA POSEBNIH UVJETA KORIŃTENJA I POSEBNIH OGRANIĀENJA U KORIŃTENJU													
Broj kartografskog prikaza: 3A.	Mjerilo kartografskog prikaza: 1:5000												
Odluka Gradskog vijeća o izradi plana: "SluŃbene novine" Primorsko-goranske Ńupanije br. 50/10, 5/12 i 20/12	Odluka Gradskog vijeća o donoŃenju plana: "SluŃbene novine" Primorsko-goranske Ńupanije br. 41/14												
Javna rasprava (datum objave): "SluŃbene novine" Primorsko-goranske Ńupanije br. 04/14	Javni uvid odrŃan: od 11. oŃujka do 09. travnja 2014.godine												
Pećat tijela odgovornog za provođenje javne rasprave:	Odgovorna osoba za provođenje javne rasprave: dr.sc. Vanja SerŃić, dipl.iur. (ime, prezime i potpis)												
Suglasnost na plan prema članku 98. Zakona o prostornom uređenju i gradnji (NN br.76/07, 38/09, 55/11, 90/11, 50/12, 55/12, 80/13) Klasa: 350-03/14-01/37, Urbroj: 2170/1-03-01/1-14-2, datum: 23. listopada 2014. godine													
Pravna osoba koja je izradila plan: Geoprojekt d.d. Opatija													
Pećat pravne osobe koja je izradila plan:	Odgovorna osoba: Valter Perćić, dipl.ing.geod. (ime, prezime i potpis)												
Odgovorni voditelj (od 29. listopada 2012. godine): Gorana Ljubić, dipl.ing.arh. (ime, prezime i potpis)													
Stručni tim u izradi plana:													
<table style="width: 100%; border: none;"> <tr> <td style="width: 33%;">1. Igor Bari, dipl.ing.gra.</td> <td style="width: 33%;">5. Mara Kukan Smezny, dipl.ing.arh.</td> <td style="width: 33%;">9. Veljko Pevalek, dipl.ing.gra.</td> </tr> <tr> <td>2. Nikza Capelletti, dott.sput.</td> <td>6. Igor Lonar, dipl.ing.gra.</td> <td>10. Anton Vuleta, dipl.ing.el.</td> </tr> <tr> <td>3. Ivana Dabanovi, dipl.ing.geod.</td> <td>7. Gorana Ljubić, dipl.ing.arh.</td> <td></td> </tr> <tr> <td>4. Ivna Grabovac, dott.arch.</td> <td>8. Mira Mihelić, dipl.ing.gra.</td> <td></td> </tr> </table>		1. Igor Bari, dipl.ing.gra.	5. Mara Kukan Smezny, dipl.ing.arh.	9. Veljko Pevalek, dipl.ing.gra.	2. Nikza Capelletti, dott.sput.	6. Igor Lonar, dipl.ing.gra.	10. Anton Vuleta, dipl.ing.el.	3. Ivana Dabanovi, dipl.ing.geod.	7. Gorana Ljubić, dipl.ing.arh.		4. Ivna Grabovac, dott.arch.	8. Mira Mihelić, dipl.ing.gra.	
1. Igor Bari, dipl.ing.gra.	5. Mara Kukan Smezny, dipl.ing.arh.	9. Veljko Pevalek, dipl.ing.gra.											
2. Nikza Capelletti, dott.sput.	6. Igor Lonar, dipl.ing.gra.	10. Anton Vuleta, dipl.ing.el.											
3. Ivana Dabanovi, dipl.ing.geod.	7. Gorana Ljubić, dipl.ing.arh.												
4. Ivna Grabovac, dott.arch.	8. Mira Mihelić, dipl.ing.gra.												
Pećat Gradskog vijeća:	Predsjednik Gradskog vijeća: Ńeljko Peran, mag.ing.agr. (ime, prezime i potpis)												
Istovjetnost ovog prostornog plana s izvornikom ovjerava:	Pećat nadleŃnog tijela: (ime, prezime i potpis)												