

**GRANICE**


--- OBUHVAT PLANA

**RAZVOJ I UREĐENJE NASELJA**


- M1** MJEŃOVITA NAMJENA  
M1 - preteŃito stambena, M2 - preteŃito poslovna
- R2** SPORTSKO-REKREACIJSKA NAMJENA  
R2 - rekreacija
- Z1** JAVNE ZELENE POVRŃINE  
Z1 - javni park, Z2 - igralizte
- Z** ZAŃTITNE ZELENE POVRŃINE
- JAVNE PROMETNE POVRŃINE**
- BUJICI NI TOK**  
otvoreni tok i natkriveni tok

**PODRUŃJA PRIMJENE POSEBNIH MJERA UREĐENJA I ZAŃTITE**

- SKLANJANJE, UZBUNJIVANJE I EVAKUACIJA STANOVNIŃTVA**
- SKLONIŃTA U PODRUMSKO-SUTERENSKIM DIJELOVIMA GRAĐEVINA**  
dvonamjenska - spremizte, garaŃa / sklonizte
- LOKACIJA SIRENE ZA UZBUNJIVANJE**  
s oznakom dometa udjnosti, r = 500 m
- SIGURNE ZONE EVAKUACIJE PRILIKOM URUŃAVANJA GRAĐEVINA**
- PRIVREMENO DEPONIRANJE MATERIJALA PRILIKOM URUŃAVANJA GRAĐEVINA**
- CESTOVNI PRAVCI EVAKUACIJE KOJI NISU UGROŃENI URUŃAVANJEM**
- KRITI NA INFRASTRUKTURA**
- TRAFOSTANICA 20/0,4 kV**
- ZAŃTITA OD POŃARA**
- HIDRANTSKA MREŃA**

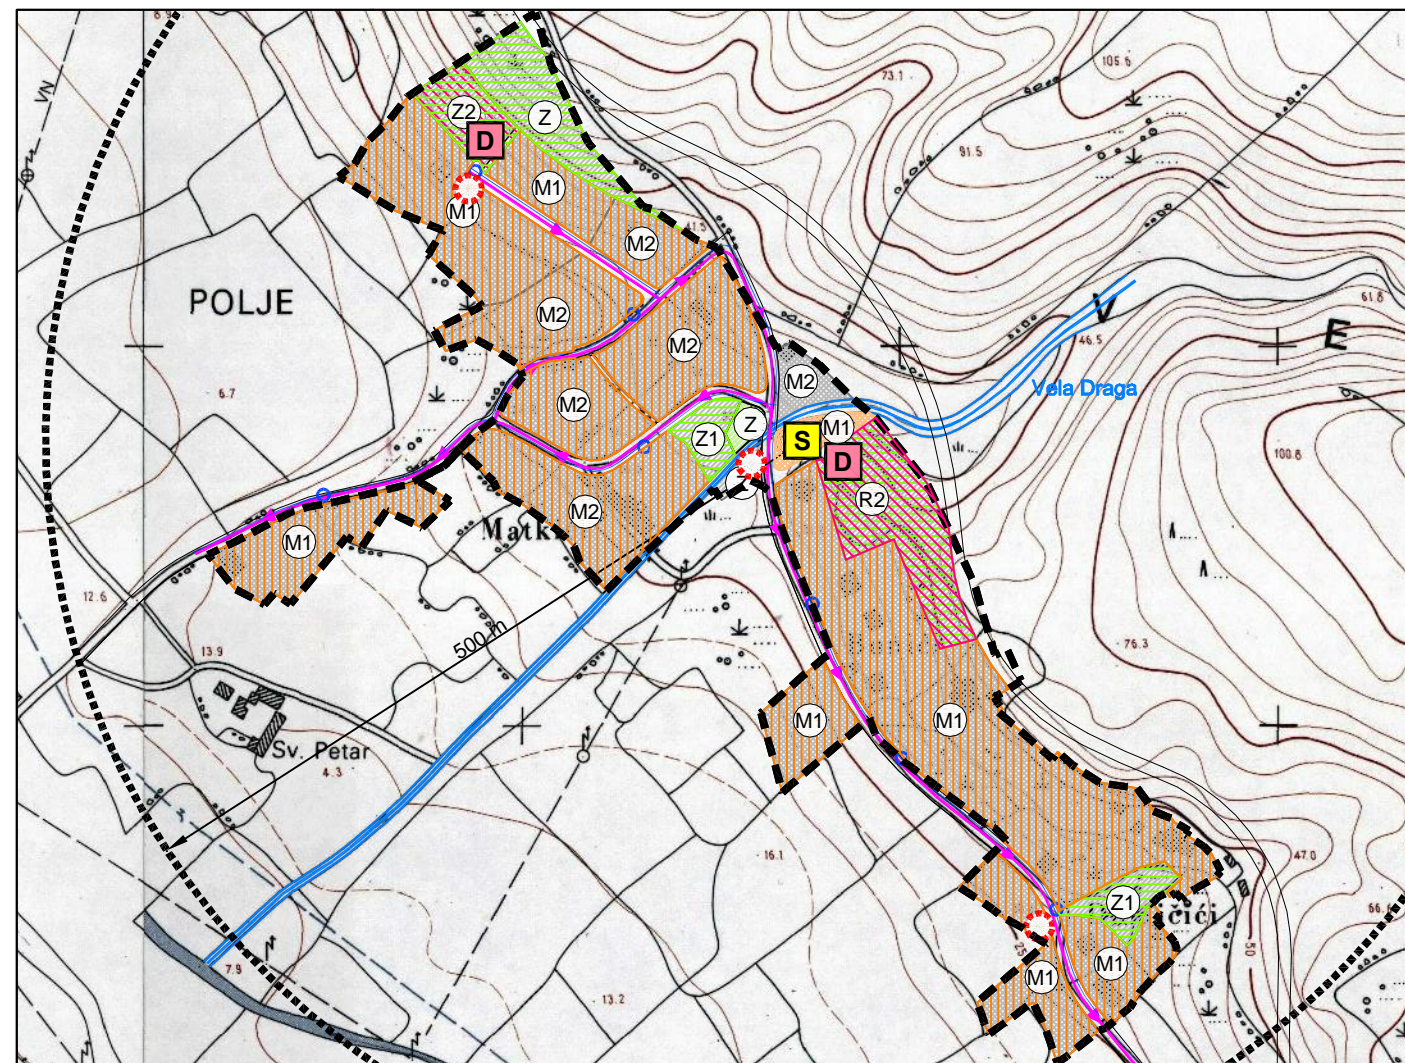

**GRAD RAB**

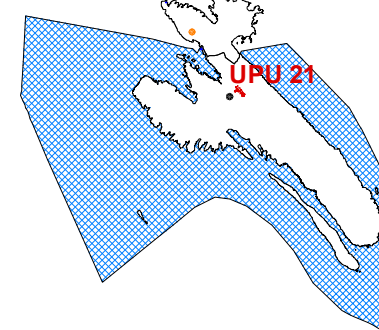

- TRANSFER STANICA - RECIKLAŃNO DVORIŃTE - SORINJ (Sanacija postojeeg odlagališta komunalnog otpada)
- GROBLJE uz naselje NA 78

100 m 50 0 100 200 300 400 500 m



Ńupanija:	<b>PRIMORSKO-GORANSKA ŃUPANIJA</b>													
Grad:	<b>GRAD RAB</b>													
Naziv prostornog plana:	<b>URBANISTIŃKI PLAN UREĐENJA 21 - SUPETARSKA DRAGA (NA 615 NA 616)</b>													
Naziv kartografskog prikaza:	<b>UVJETI KORIŃTENJA, UREĐENJA I ZAŃTITE POVRŃINA PODRUŃJA PRIMJENE POSEBNIH MJERA UREĐENJA I ZAŃTITE</b>													
Broj kartografskog prikaza:	<b>3B.</b>	Mjerilo kartografskog prikaza: <b>1:5000</b>												
Odluka Gradskog vijeaa o izradi plana: "SluŃbene novine" Primorsko-goranske Ńupanije br. 50/10, 5/12 i 20/12	Odluka Gradskog vijeaa o donozenju plana: "SluŃbene novine" Primorsko-goranske Ńupanije br. 41/14													
Javna rasprava (datum objave): "SluŃbene novine" Primorsko-goranske Ńupanije br. 04/14	Javni uvid odrŃan: od 11. oŃujka do 09. travnja 2014.godine													
Peat tijela odgovornog za provo enje javne rasprave:	Odgovorna osoba za provo enje javne rasprave: <b>dr.sc. Vanja SerŃiċ, dipl.iur.</b>  (ime, prezime i potpis)													
Suglasnost na plan prema lanku 98. Zakona o prostornom ure enju i gradnji (NN br.76/07, 38/09, 55/11, 90/11, 50/12, 55/12, 80/13) <b>Klasa: 350-03/14-01/37, Urbroj: 2170/1-03-01/1-14-2, datum: 23. listopada 2014. godine</b>														
Pravna osoba koja je izradila plan:	<b>Geoprojekt d.d. Opatija</b>													
Peat pravne osobe koja je izradila plan:	Odgovorna osoba: <b>Valter Perċiċ, dipl.ing.geod.</b>  (ime, prezime i potpis)													
Odgovorni voditelj (od 29. listopada 2012. godine): <b>Gorana Ljubiċiċ, dipl.ing.arh.</b>	  (ime, prezime i potpis)													
Stru ni tim u izradi plana:	<table border="0"> <tr> <td>1. Igor Bari , dipl.ing.gra .</td> <td>5. Mara Ku an Smezny, dipl.ing.arh.</td> <td>9. Veljko Pevalek, dipl.ing.gra .</td> </tr> <tr> <td>2. Nikza Capelletti, dott.sput.</td> <td>6. Igor Lon ar, dipl.ing.gra .</td> <td>10. Anton Vuleta, dipl.ing.el.</td> </tr> <tr> <td>3. Ivana Dabanovi , dipl.ing.geod.</td> <td>7. Gorana Ljubi i , dipl.ing.arh.</td> <td>.</td> </tr> <tr> <td>4. Ivna Grabovac, dott.arch.</td> <td>8. Mira Mihel i , dipl.ing.gra .</td> <td>.</td> </tr> </table>		1. Igor Bari , dipl.ing.gra .	5. Mara Ku an Smezny, dipl.ing.arh.	9. Veljko Pevalek, dipl.ing.gra .	2. Nikza Capelletti, dott.sput.	6. Igor Lon ar, dipl.ing.gra .	10. Anton Vuleta, dipl.ing.el.	3. Ivana Dabanovi , dipl.ing.geod.	7. Gorana Ljubi i , dipl.ing.arh.	.	4. Ivna Grabovac, dott.arch.	8. Mira Mihel i , dipl.ing.gra .	.
1. Igor Bari , dipl.ing.gra .	5. Mara Ku an Smezny, dipl.ing.arh.	9. Veljko Pevalek, dipl.ing.gra .												
2. Nikza Capelletti, dott.sput.	6. Igor Lon ar, dipl.ing.gra .	10. Anton Vuleta, dipl.ing.el.												
3. Ivana Dabanovi , dipl.ing.geod.	7. Gorana Ljubi i , dipl.ing.arh.	.												
4. Ivna Grabovac, dott.arch.	8. Mira Mihel i , dipl.ing.gra .	.												
Peat Gradskog vijeaa:	Predsjednik Gradskog vijeaa: <b>Ńeljko Peran, mag.ing.agr.</b>  (ime, prezime i potpis)													
Istovjetnost ovog prostornog plana s izvornikom ovjerava:	Peat nadleŃnog tijela:   (ime, prezime i potpis)													