

GRANICE

■■■■■ OBUHVAT UPU-a

— OBALNA CRTA

- - - - - ZAŠTIĆENO OBALNO
PODRUČJE MORA
pojas 70 m od obalne crte

**RAZVOJ I UREĐENJE POVRŠINA
NASELJA**

(M1) MJEŠOVITA NAMJENA
M1 - pretežito stambena, M2 - pretežito poslovna

(R2) SPORTSKO-REKREACIJSKA
NAMJENA
R2 - rekreacija

(Z1) JAVNE ZELENE POVRŠINE
Z1 - javni park, Z2 - igralište, Z3 - odmoriste

POVRŠINE PROMETNICA

(P) JAVNO PARKIRALIŠTE



— VODOTOK

**RAZVOJ I UREĐENJE POVRŠINA
IZVAN NASELJA**

(R2) KUPALIŠNO-REKREACIJSKA
NAMJENA (kopneni/morski dio)
R2₁₁ - uređena plaža

(S) SIDRIŠTE - S₃ - povremeno sidrište unutar
površina drugih namjena

(PR) PRIVEZIŠTE (kopneni/morski dio)
PR₂, PR₁₀ - povremena privezišta unutar
površina drugih namjena

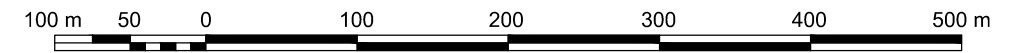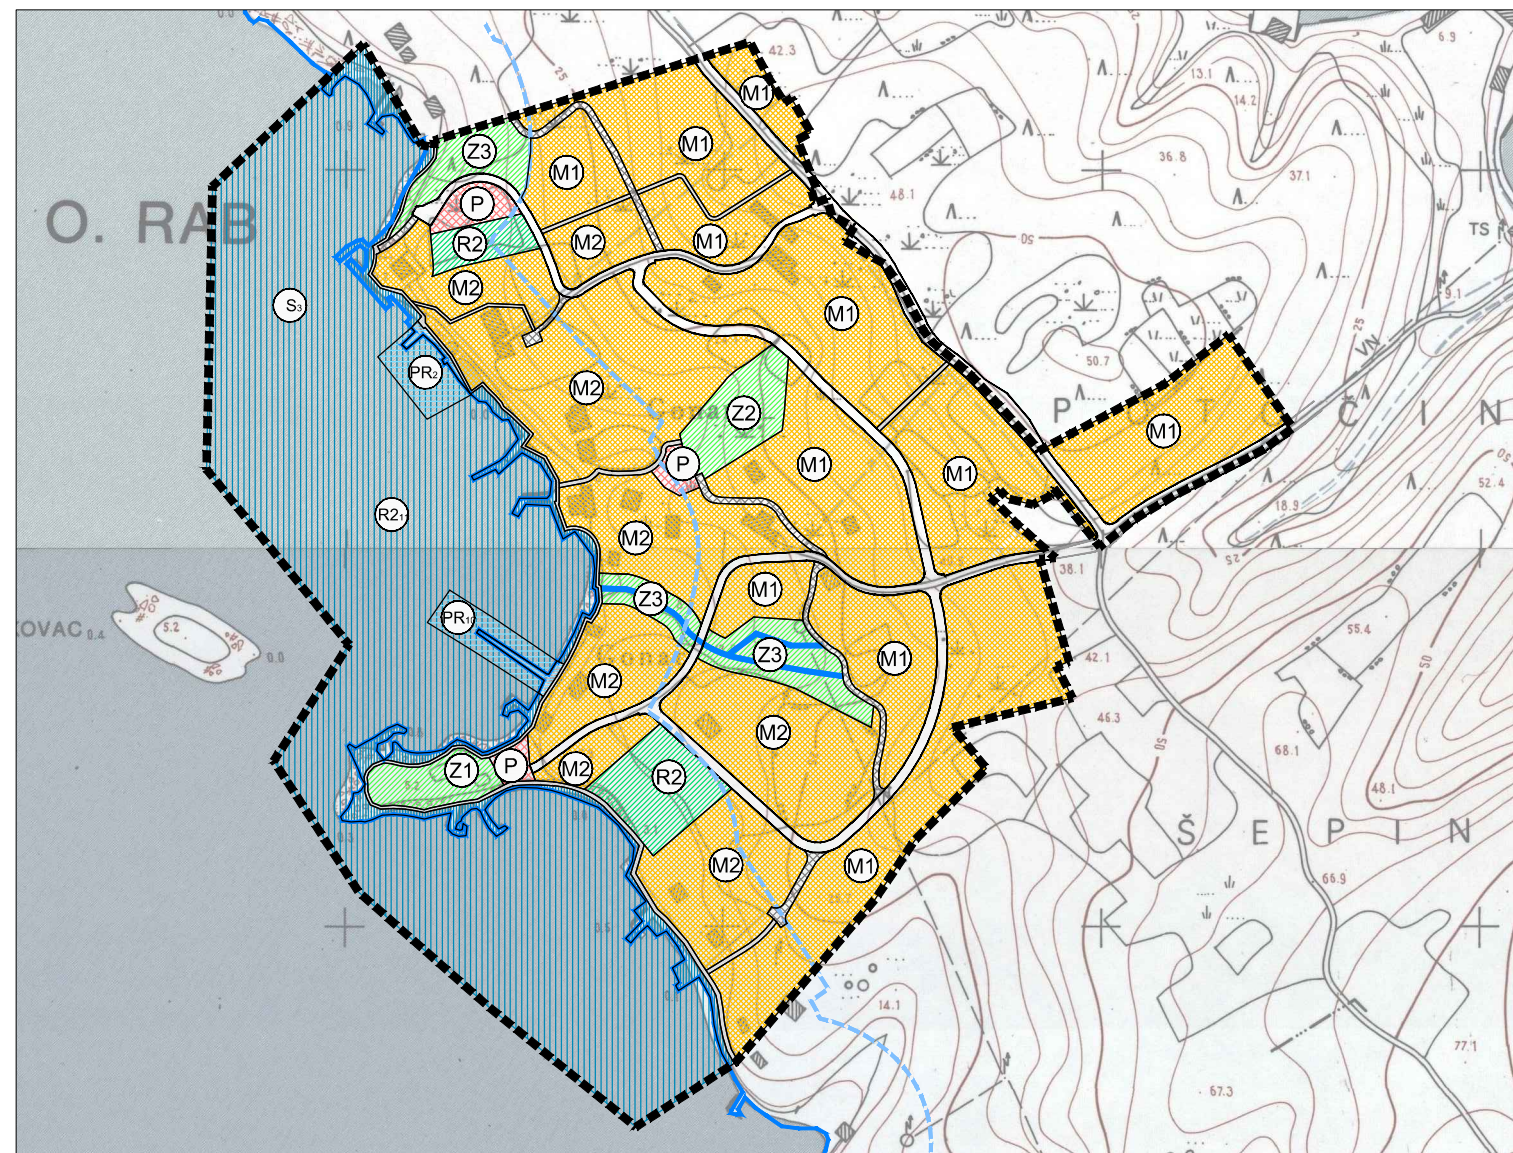

Županija:	PRIMORSKO-GORANSKA ŽUPANIJA													
Grad:	GRAD RAB	PRIJEDLOG PLANA ZA JAVNU RASPRAVU												
Naziv prostornog plana:	URBANISTIČKI PLAN UREĐENJA 20 - SUPETARSKA DRAGA (NA 6₈ NA 6₉)													
Naziv kartografskog prikaza:	KORIŠTENJE I NAMJENA POVRŠINA													
Broj kartografskog prikaza:	1.	Mjerilo kartografskog prikaza: 1:5000												
Odluka Gradskog vijeća o izradi plana: "Službene novine" Primorsko-goranske županije br. 50/10., 5/12. i 20/12.	Odluka Gradskog vijeća o donošenju plana: "Službene novine" Primorsko-goranske županije br.													
Javna rasprava (datum objave): "Službene novine" Primorsko-goranske županije br.	Javni uvid održan: od													
Pečat tijela odgovornog za provođenje javne rasprave:	Odgovorna osoba za provođenje javne rasprave: Ines Pulić, mag. ing. aedif. (ime, prezime i potpis)													
Suglasnosti na plan prema članku 98. Zakona o prostornom uređenju i gradnji (NN br.76/07., 38/09., 55/11., 90/11., 50/12., 55/12., 80/13.) Klasa: , Urbroj: od														
Pravna osoba koja je izradila plan:	Geoprojekt d.d. Opatija Conefing grupa													
Pečat pravne osobe koja je izradila plan:	Odgovorna osoba: Valter Perčić, dipl. ing. geod. (ime, prezime i potpis)													
Odgovorni voditelj: Luka Trkanjec, dipl. ing. arh. (ime, prezime i potpis)														
Stručni tim u izradi plana:	<table border="0"> <tr> <td>1. Igor Barić, dipl. ing. građ.</td> <td>4. Luisiana Iveković, dipl. ing. arh.</td> <td>8. Luka Trkanjec, dipl. ing. arh.</td> </tr> <tr> <td>2. Nikša Capelletti, dott. sput.</td> <td>5. Igor Lončar, dipl. ing. građ.</td> <td>9. Veljko Pevalek, dipl. ing. građ.</td> </tr> <tr> <td>3. Ivana Dabanović, dipl. ing. geod.</td> <td>6. Gorana Ljubičić, dipl. ing. arh.</td> <td>10. Anton Vuleta, dipl. ing. el.</td> </tr> <tr> <td></td> <td>7. Mira Mihelčić, dipl. ing. građ.</td> <td></td> </tr> </table>		1. Igor Barić, dipl. ing. građ.	4. Luisiana Iveković, dipl. ing. arh.	8. Luka Trkanjec, dipl. ing. arh.	2. Nikša Capelletti, dott. sput.	5. Igor Lončar, dipl. ing. građ.	9. Veljko Pevalek, dipl. ing. građ.	3. Ivana Dabanović, dipl. ing. geod.	6. Gorana Ljubičić, dipl. ing. arh.	10. Anton Vuleta, dipl. ing. el.		7. Mira Mihelčić, dipl. ing. građ.	
1. Igor Barić, dipl. ing. građ.	4. Luisiana Iveković, dipl. ing. arh.	8. Luka Trkanjec, dipl. ing. arh.												
2. Nikša Capelletti, dott. sput.	5. Igor Lončar, dipl. ing. građ.	9. Veljko Pevalek, dipl. ing. građ.												
3. Ivana Dabanović, dipl. ing. geod.	6. Gorana Ljubičić, dipl. ing. arh.	10. Anton Vuleta, dipl. ing. el.												
	7. Mira Mihelčić, dipl. ing. građ.													
Pečat Gradskog vijeća:	Predsjednik Gradskog vijeća: Željko Peran, mag. ing. agr. (ime, prezime i potpis)													
Istovjetnost ovog prostornog plana s izvornikom ovjerava:	Pečat nadležnog tijela: (ime, prezime i potpis)													