



1. KORIŠTENJE I NAMJENA POVRŠINA

TUMAČ ZNAKOVLJA:

- GRANICA OBUHVATA
- GRANICA POMORSKOG DOBRA
ODREĐENA UREDBOM VLADE RH (NN 112/02.)

--- PRISTUP I PROMET KAMPA - AUTOKAMPA


█ █ █ █ █ POSTOJEĆI LUNGO MARE
-planirani pristup za interventna vozila

T3 T3 - kamp - autokamp

ISt Ist - planirana trafostanica

ZAŠTIĆENI OBALNI POJAS

- OBALNA CRTA
- UDALJENOST OD OBALNE CRTE (ZOP) cca 25m
- UDALJENOST OD OBALNE CRTE (ZOP) cca 70m

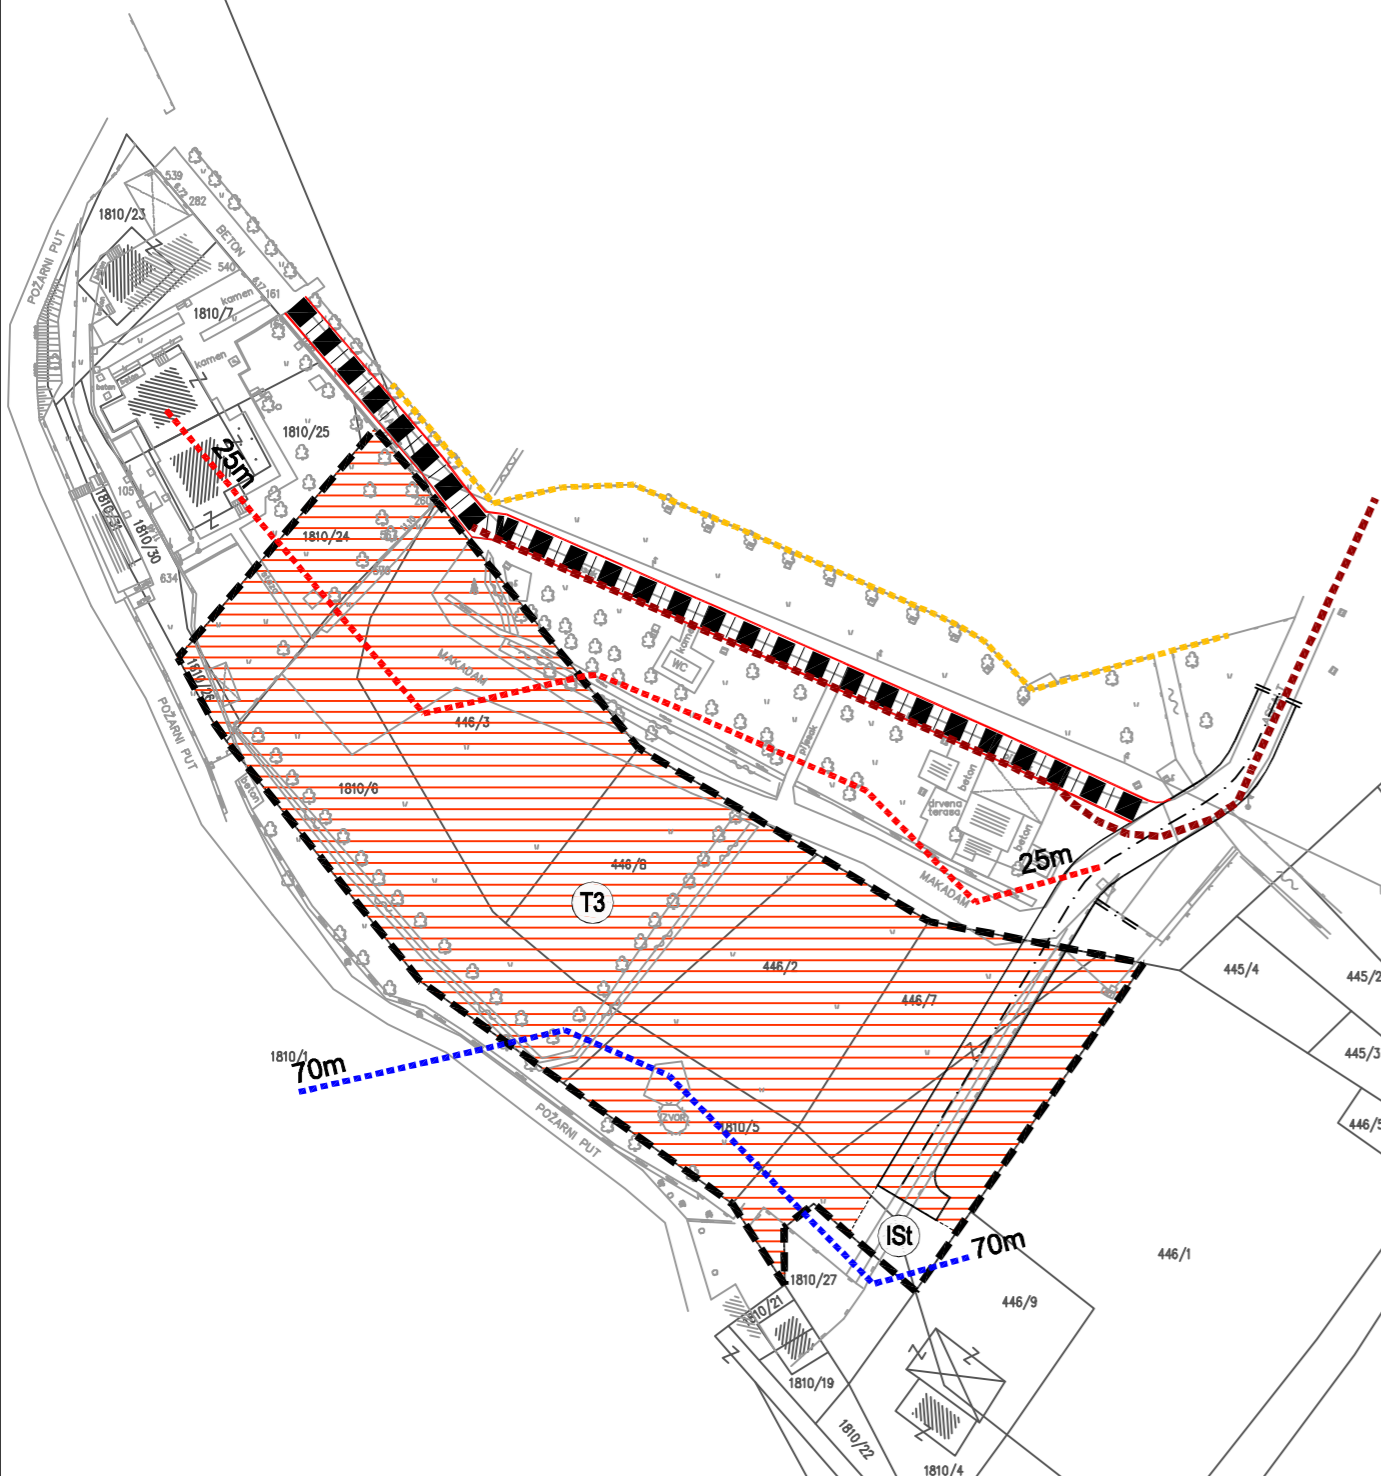

Broj kartografskog prikaza :

1.

Mjerilo kartografskog prikaza :

1 : 1000

Program mjera za unapređenje stanja u prostoru:
"Službene novine Primorsko - goranske županije"
br.: 18/07.Odluka predstavničkog tijela o donošenju plana:
"Službene novine Primorsko - goranske županije"
br.: 09/12.

Javna rasprava (datum objave): 08.05.2011.

Javni uvid održan: od 17.05.2011. do 15.06.2011.

Pečat upravnog tijela odgovornog za provođenje
javne rasprave :

Odgovorna osoba za provođenje javne rasprave :

mr.sc. Vanja Seršić, dipl.iur.

(ime, prezime i potpis)

Suglasnost na plan prema članku 97. Zakona o prostornom uređenju i gradnji ("Narodne novine, br. 76/07.,38/09.,55/11. i 90/11.),

broj suglasnosti KLASA : 350-02/12-13/3; Urbr.: 531-06-12-2

datum: 27. veljače 2012.

Pravna osoba koja je izradila plan:

APZ-INŽENJERING d.d.
Grahorova 15
HR-10000 Zagrebarhitektonski projektni zavod-inženjering
tel: 01/3903 222; fax: 01/3903 200
<http://www.apz.hr>; e-mail: apz@apz.hr.

Pečat pravne osobe koja je izradila plan:

Odgovorna osoba:

Ante Krešimir Jagić, dipl.ing.arh.

(ime, prezime i potpis)

Odgovorni voditelj izrade nacrtu prijedloga prostornog plana:

Dina Rajković, dipl.ing.arh.

Stručni tim u izradi plana:

Sergej Gligorović, dipl.ing.arh.

Mislav Lisičar, dipl.ing.građ.

Mensur Demirović, dipl.ing.el.

Martina Čipčić-Bragadin, dipl.ing.ur.kraj.

Vlado Herout, ing.građ.

Goran Teodorović, ing.građ.

Pečat predstavničkog tijela:

Predsjednik predstavničkog tijela:

(ime, prezime i potpis)

Istovjetnost ovog prostornog plana s izvornikom ovjerava:

Pečat nadležnog upravnog tijela: