



Prijedlog kolno-pješačke površine unutar kampa-autokampa

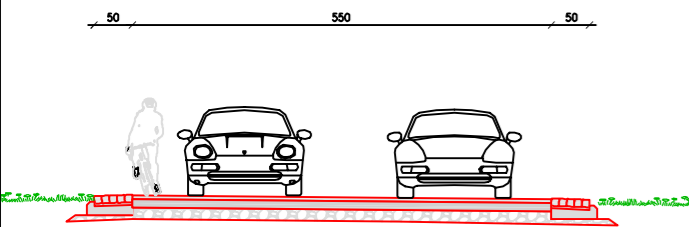

Prijedlog pješačko-biciklističke staze unutar kampa-autokampa

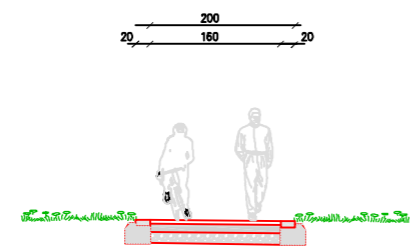

URBANISTIČKI PLAN UREĐENJA

36 - KAMPOR (T3₃)

M 1: 1000



2. PROMETNA I KOMUNALNA INFRASTRUKTURNA MREŽA

TUMAČ ZNAKOVLJA:

--- GRANICA OBUHVATA

PROMET

--- OS CESTE

--- PRISTUP I PROMET KAMPA - AUTOKAMPA

█ POSTOJEĆI LUNGO MARE
-planirani pristup za interventna vozila

TELEKOMUNIKACIJE

--- PLANIRANI TK PODZEMNI VOD
→ PLANIRANI INTERNI PRIKLJUČAK

ELEKTROENERGETIKA


TS TRAFOSTANICA - PLANIRANA
--- ELEKTRIKA VOD - PLANIRANI
20 kV KB - spoj sa TS Soline
... ELEKTRIKA VOD - UKIDANJE

VODOOPSKRBA

--- PLANIRANI VODOOPSKRBNI CJEVOVOD
○ PLANIRANI VANJSKI HIDRANT
→ PLANIRANI INTERNI PRIKLJUČAK

ODVODNJA OTPADNIH VODA

--- ODVODNJA VIŠEG REDA
→ PLANIRANI INTERNI PRIKLJUČAK
--- PLANIRANA ODVODNJA OBORINSKIH VODA
→ PLANIRANI INTERNI PRIKLJUČAK
■ REVIZIONO OKNO
○ PLANIRANO REVIZIJSKO OKNO OBORINSKE ODVODNJE

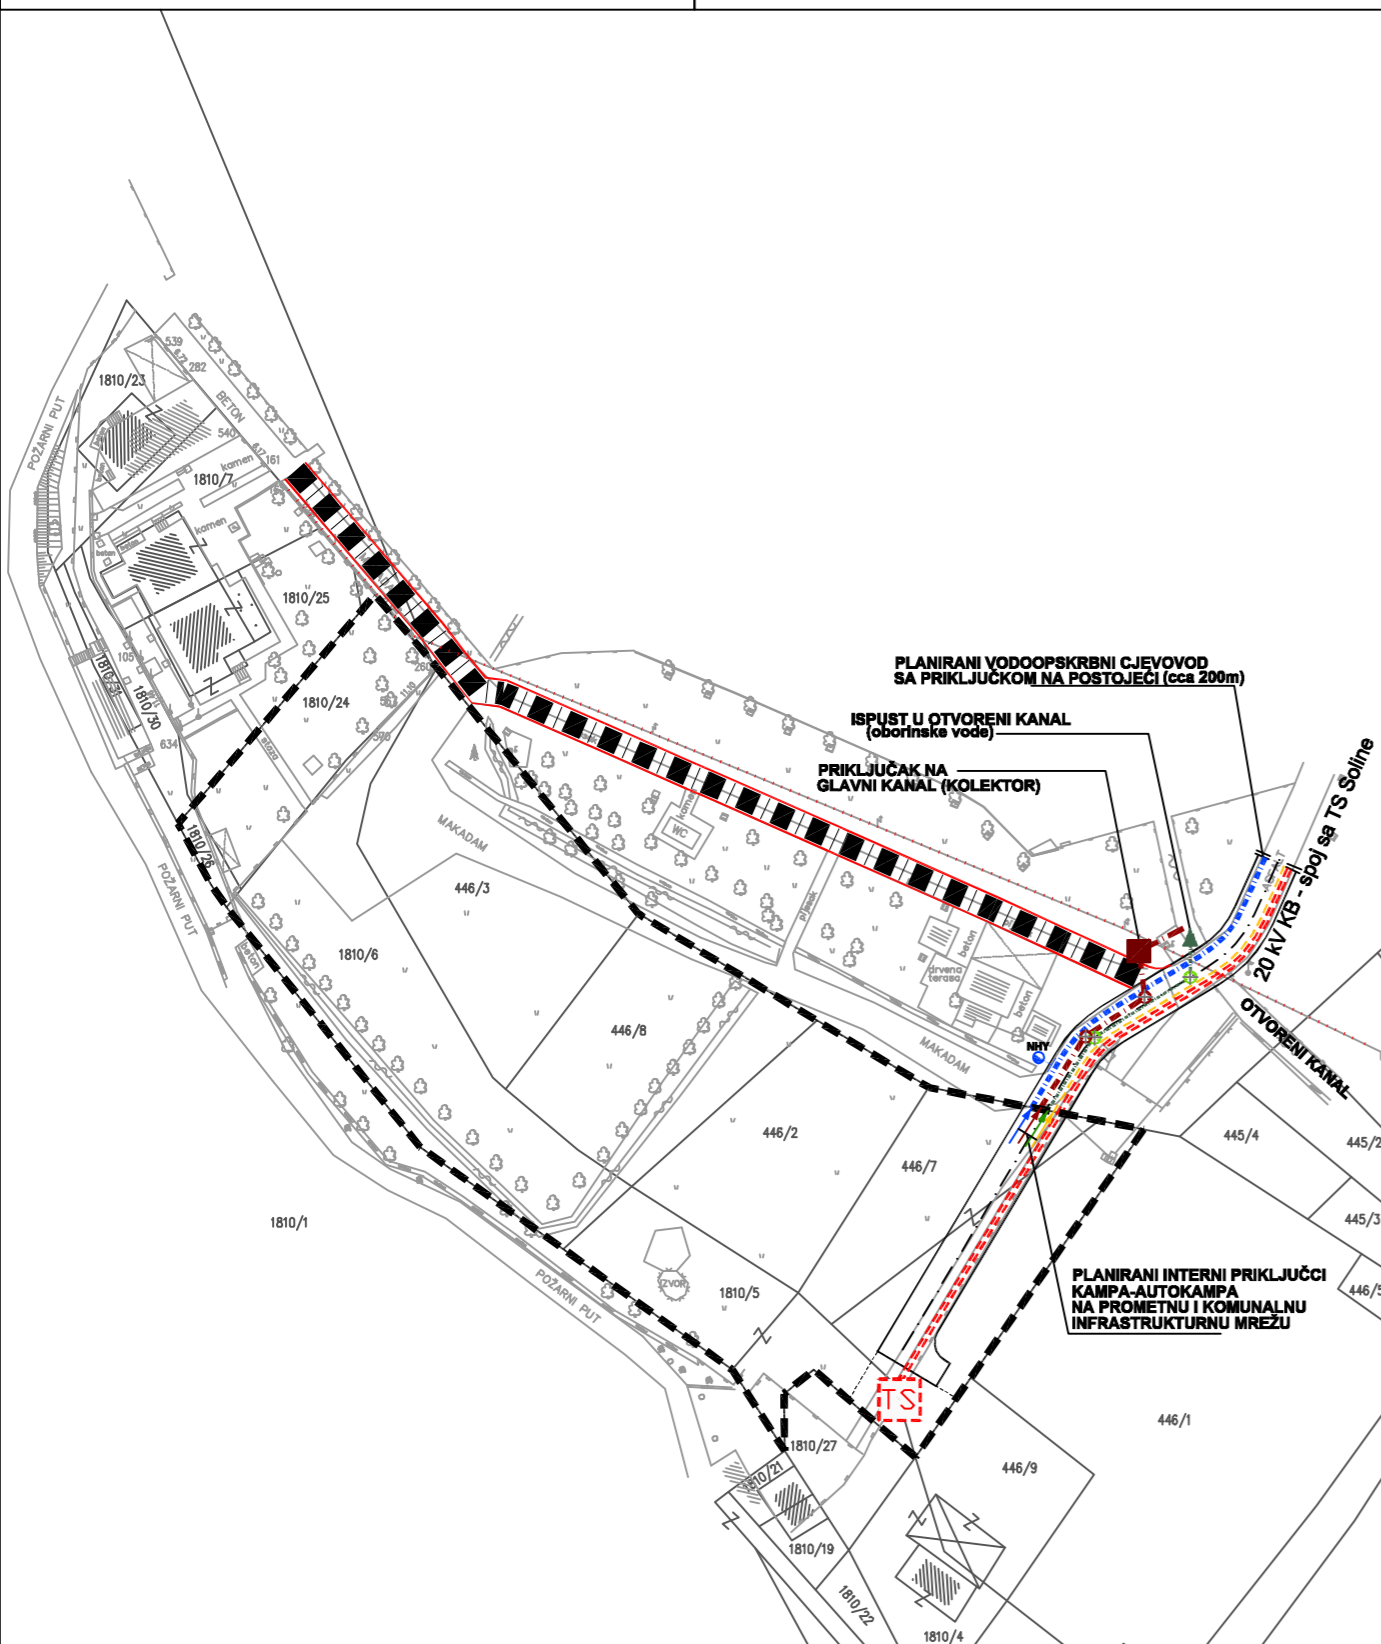

Županija: PRIMORSKO - GORANSKA	Grad: GRAD RAB
Naziv prostornog plana : URBANISTIČKI PLAN UREĐENJA 36 - KAMPOR (T3₃)	
Naziv kartografskog prikaza: 2. PROMETNA I KOMUNALNA INFRASTRUKTURNA MREŽA	
Broj kartografskog prikaza : 2.	Mjerilo kartografskog prikaza : 1 : 1000
Program mjera za unapređenje stanja u prostoru: "Službene novine Primorsko - goranske županije" br.: 18/07.	Odluka predstavničkog tijela o donošenju plana: "Službene novine Primorsko - goranske županije" br.: 09/12.
Javna rasprava (datum objave): 08.05.2011.	Javni uvid održan: od 17.05.2011. do 15.06.2011.
Pečat upravnog tijela odgovornog za provođenje javne rasprave :	Odgovorna osoba za provođenje javne rasprave : mr.sc. Vanja Seršić, dipl.iur. (ime, prezime i potpis)
Suglasnost na plan prema članku 97. Zakona o prostornom uređenju i gradnji ("Narodne novine, br. 76/07.,38/09.,55/11. i 90/11.), broj suglasnosti KLASA : 350-02/12-13/3; Urbr.: 531-06-12-2 datum: 27. veljače 2012.	
Pravna osoba koja je izradila plan: APZ-INŽENJERING d.d. Grahorova 15 HR-10000 Zagreb	arhitektonski projektni zavod-inženjering tel: 01/3903 222; fax: 01/3903 200 http://www.apz.hr ; e-mail: apz@apz.hr.
Pečat pravne osobe koja je izradila plan:	Odgovorna osoba: Ante Krešimir Jagić, dipl.ing.arh. (ime, prezime i potpis)
Odgovorni voditelj izrade nacrtu prijedloga prostornog plana:	Dina Rajković, dipl.ing.arh.
Stručni tim u izradi plana: Sergej Gligorović, dipl.ing.arh. Mislav Lisičar, dipl.ing.građ. Mensur Demirović, dipl.ing.el.	Martina Čipčić-Bragadin, dipl.ing.ur.kraj. Vlado Herout, ing.građ. Goran Teodorović, ing.građ.
Pečat predstavničkog tijela:	Predsjednik predstavničkog tijela: (ime, prezime i potpis)
Istovjetnost ovog prostornog plana s izvornikom ovjerava:	Pečat nadležnog upravnog tijela: