




UZDUŽNI PROFIL CESTE "A - A" M 1:2000/200  
(napomena: cesta je izvan obuhvata plana)

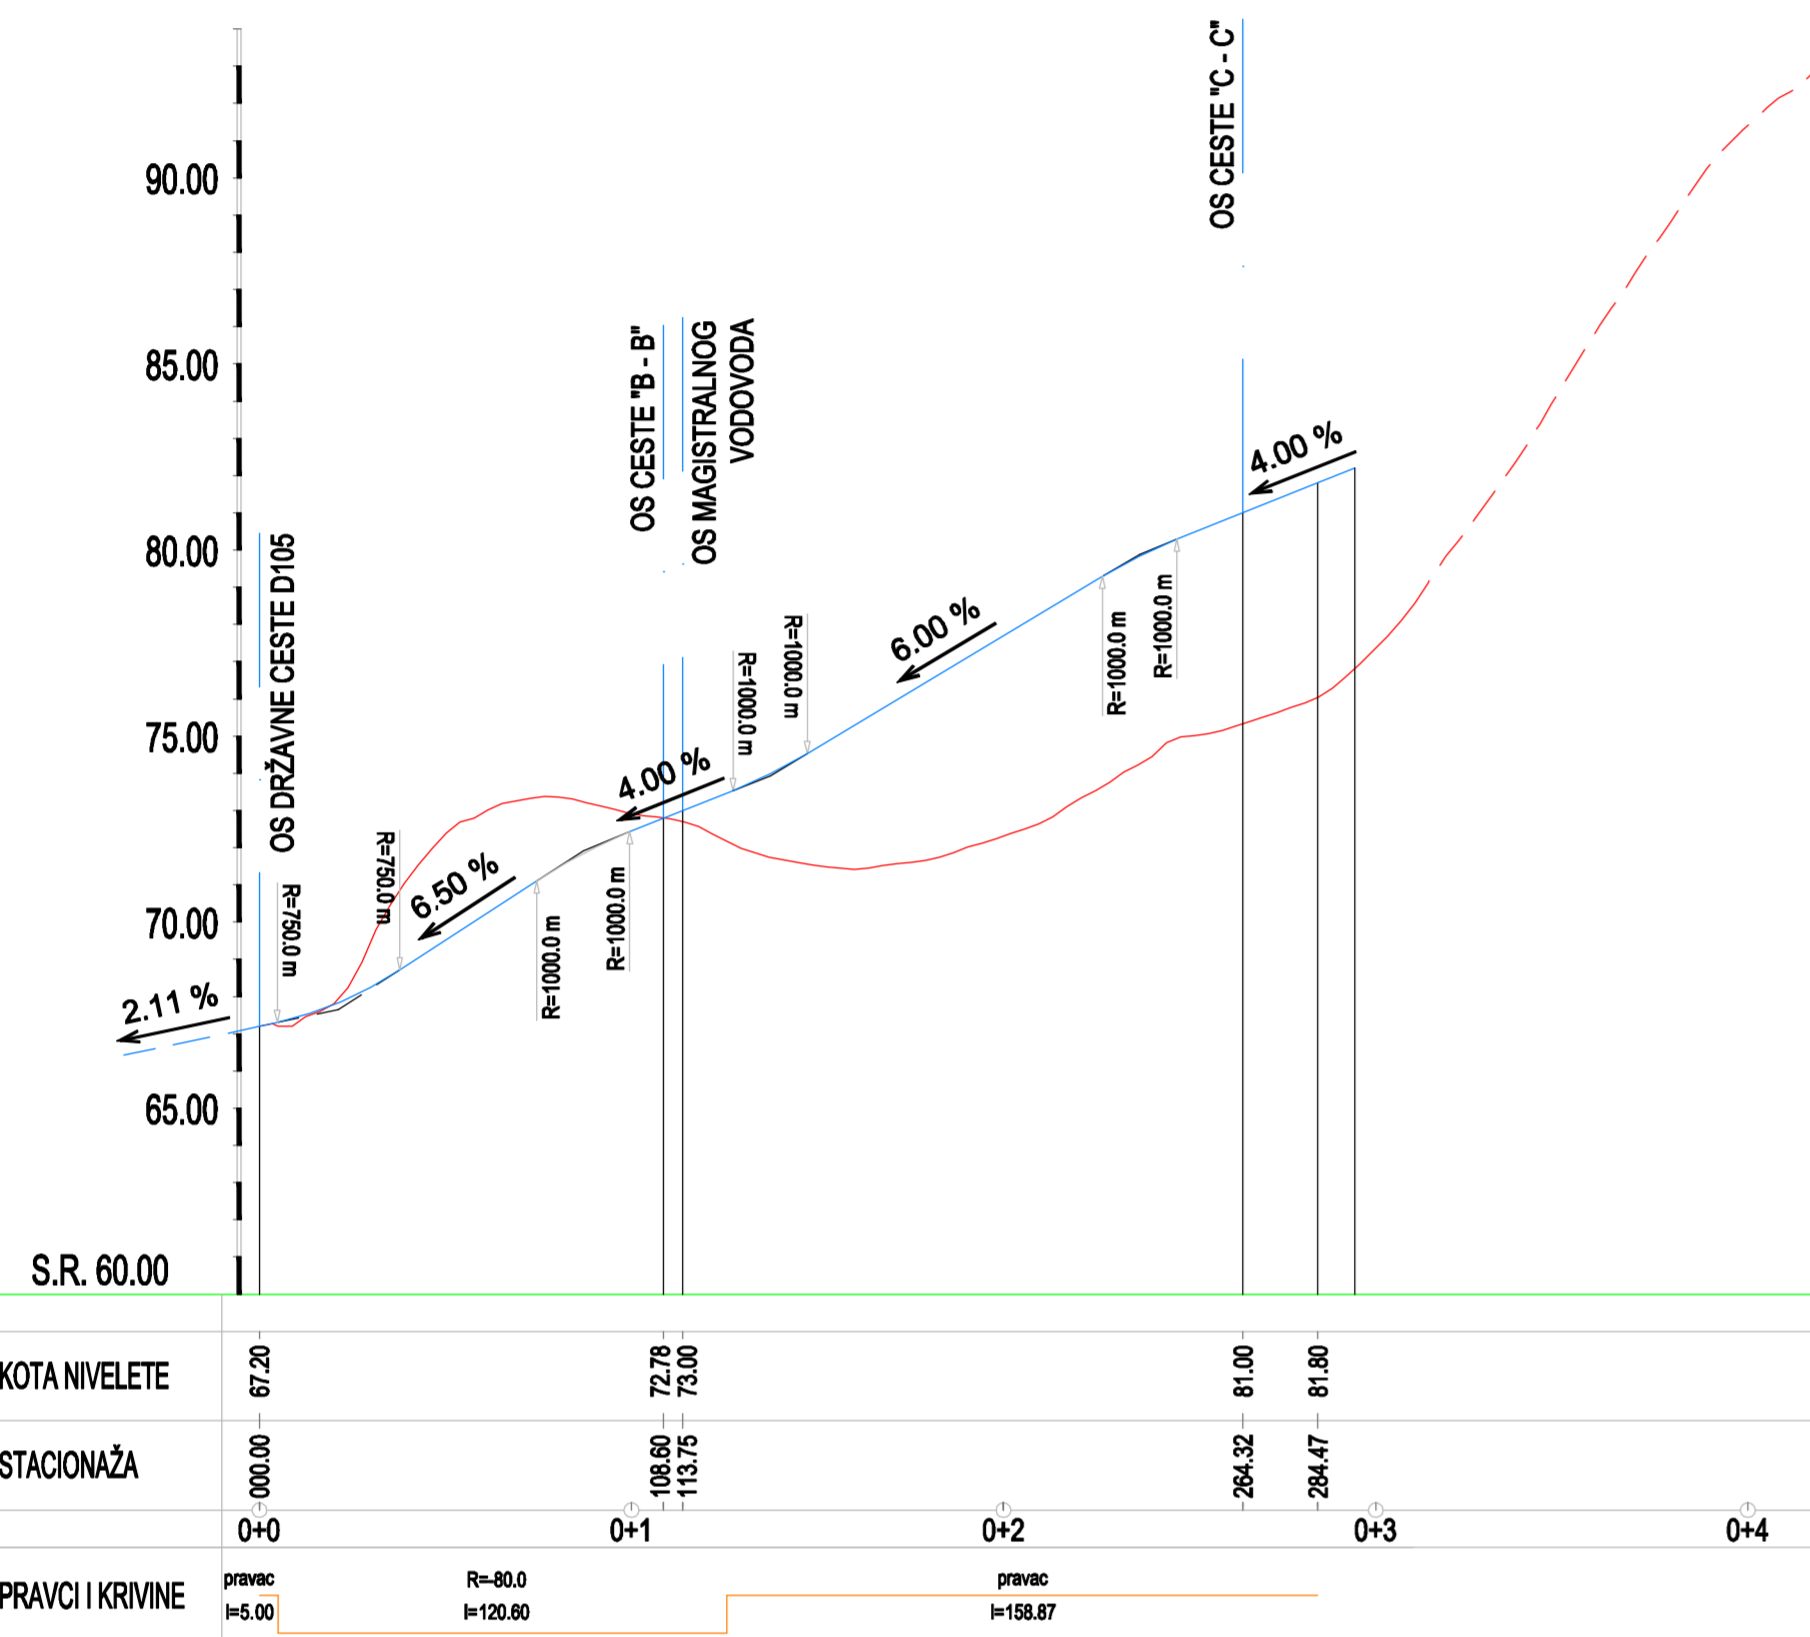


UZDUŽNI PROFIL CESTE "B - B" M 1:2000/200

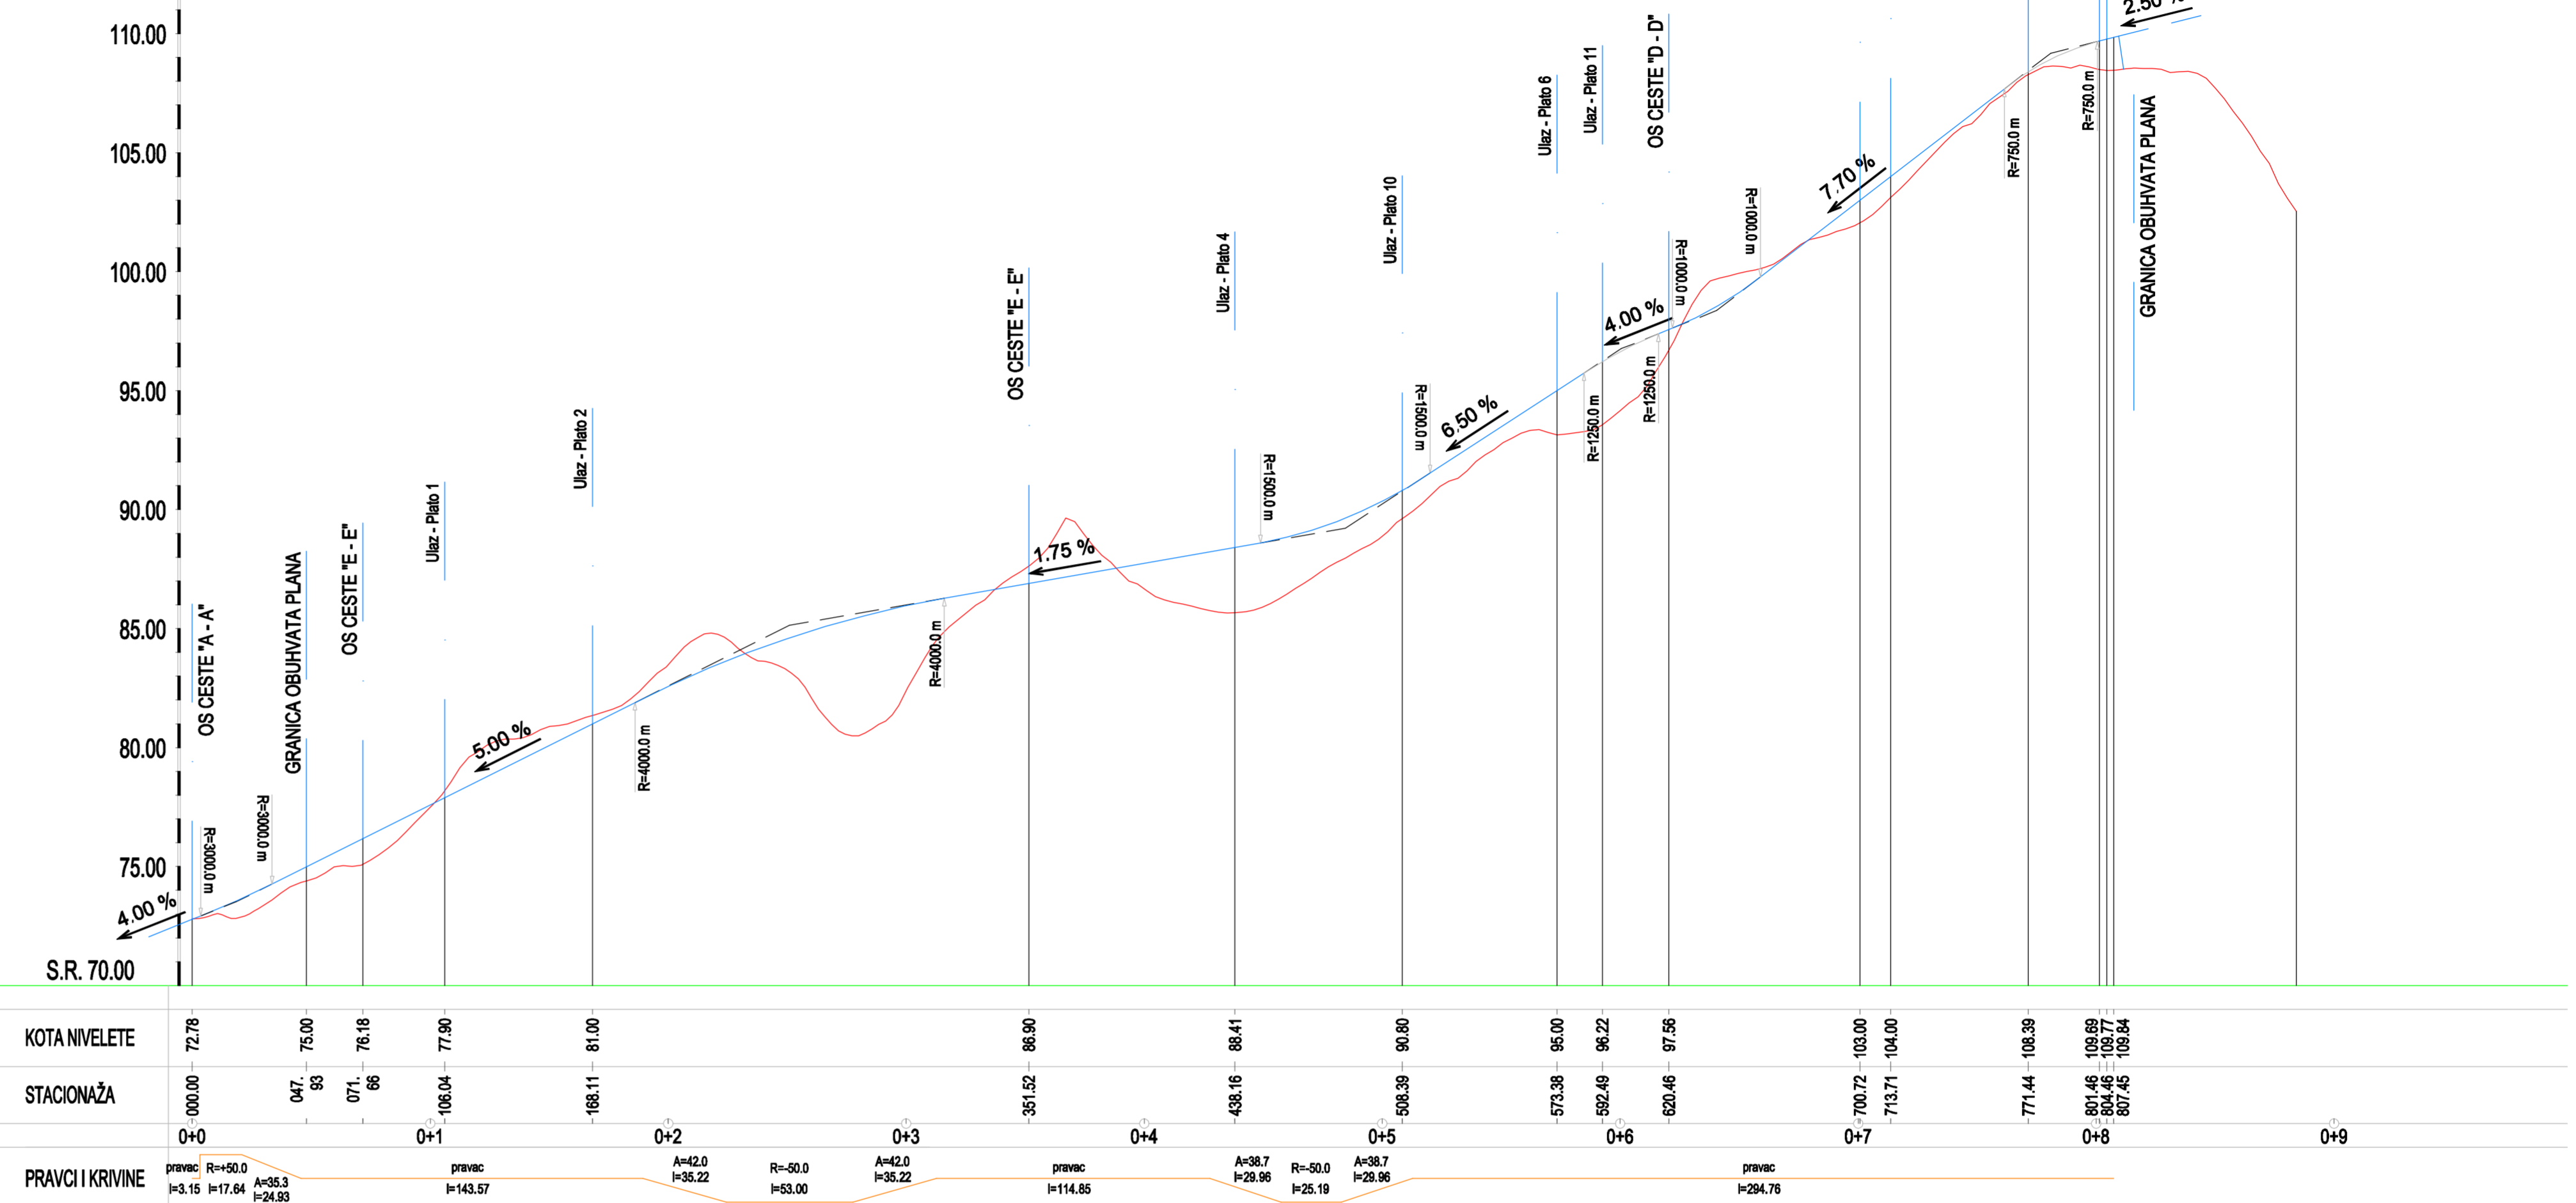


UZDUŽNI PROFIL CESTE "C - C" M 1:2000/200

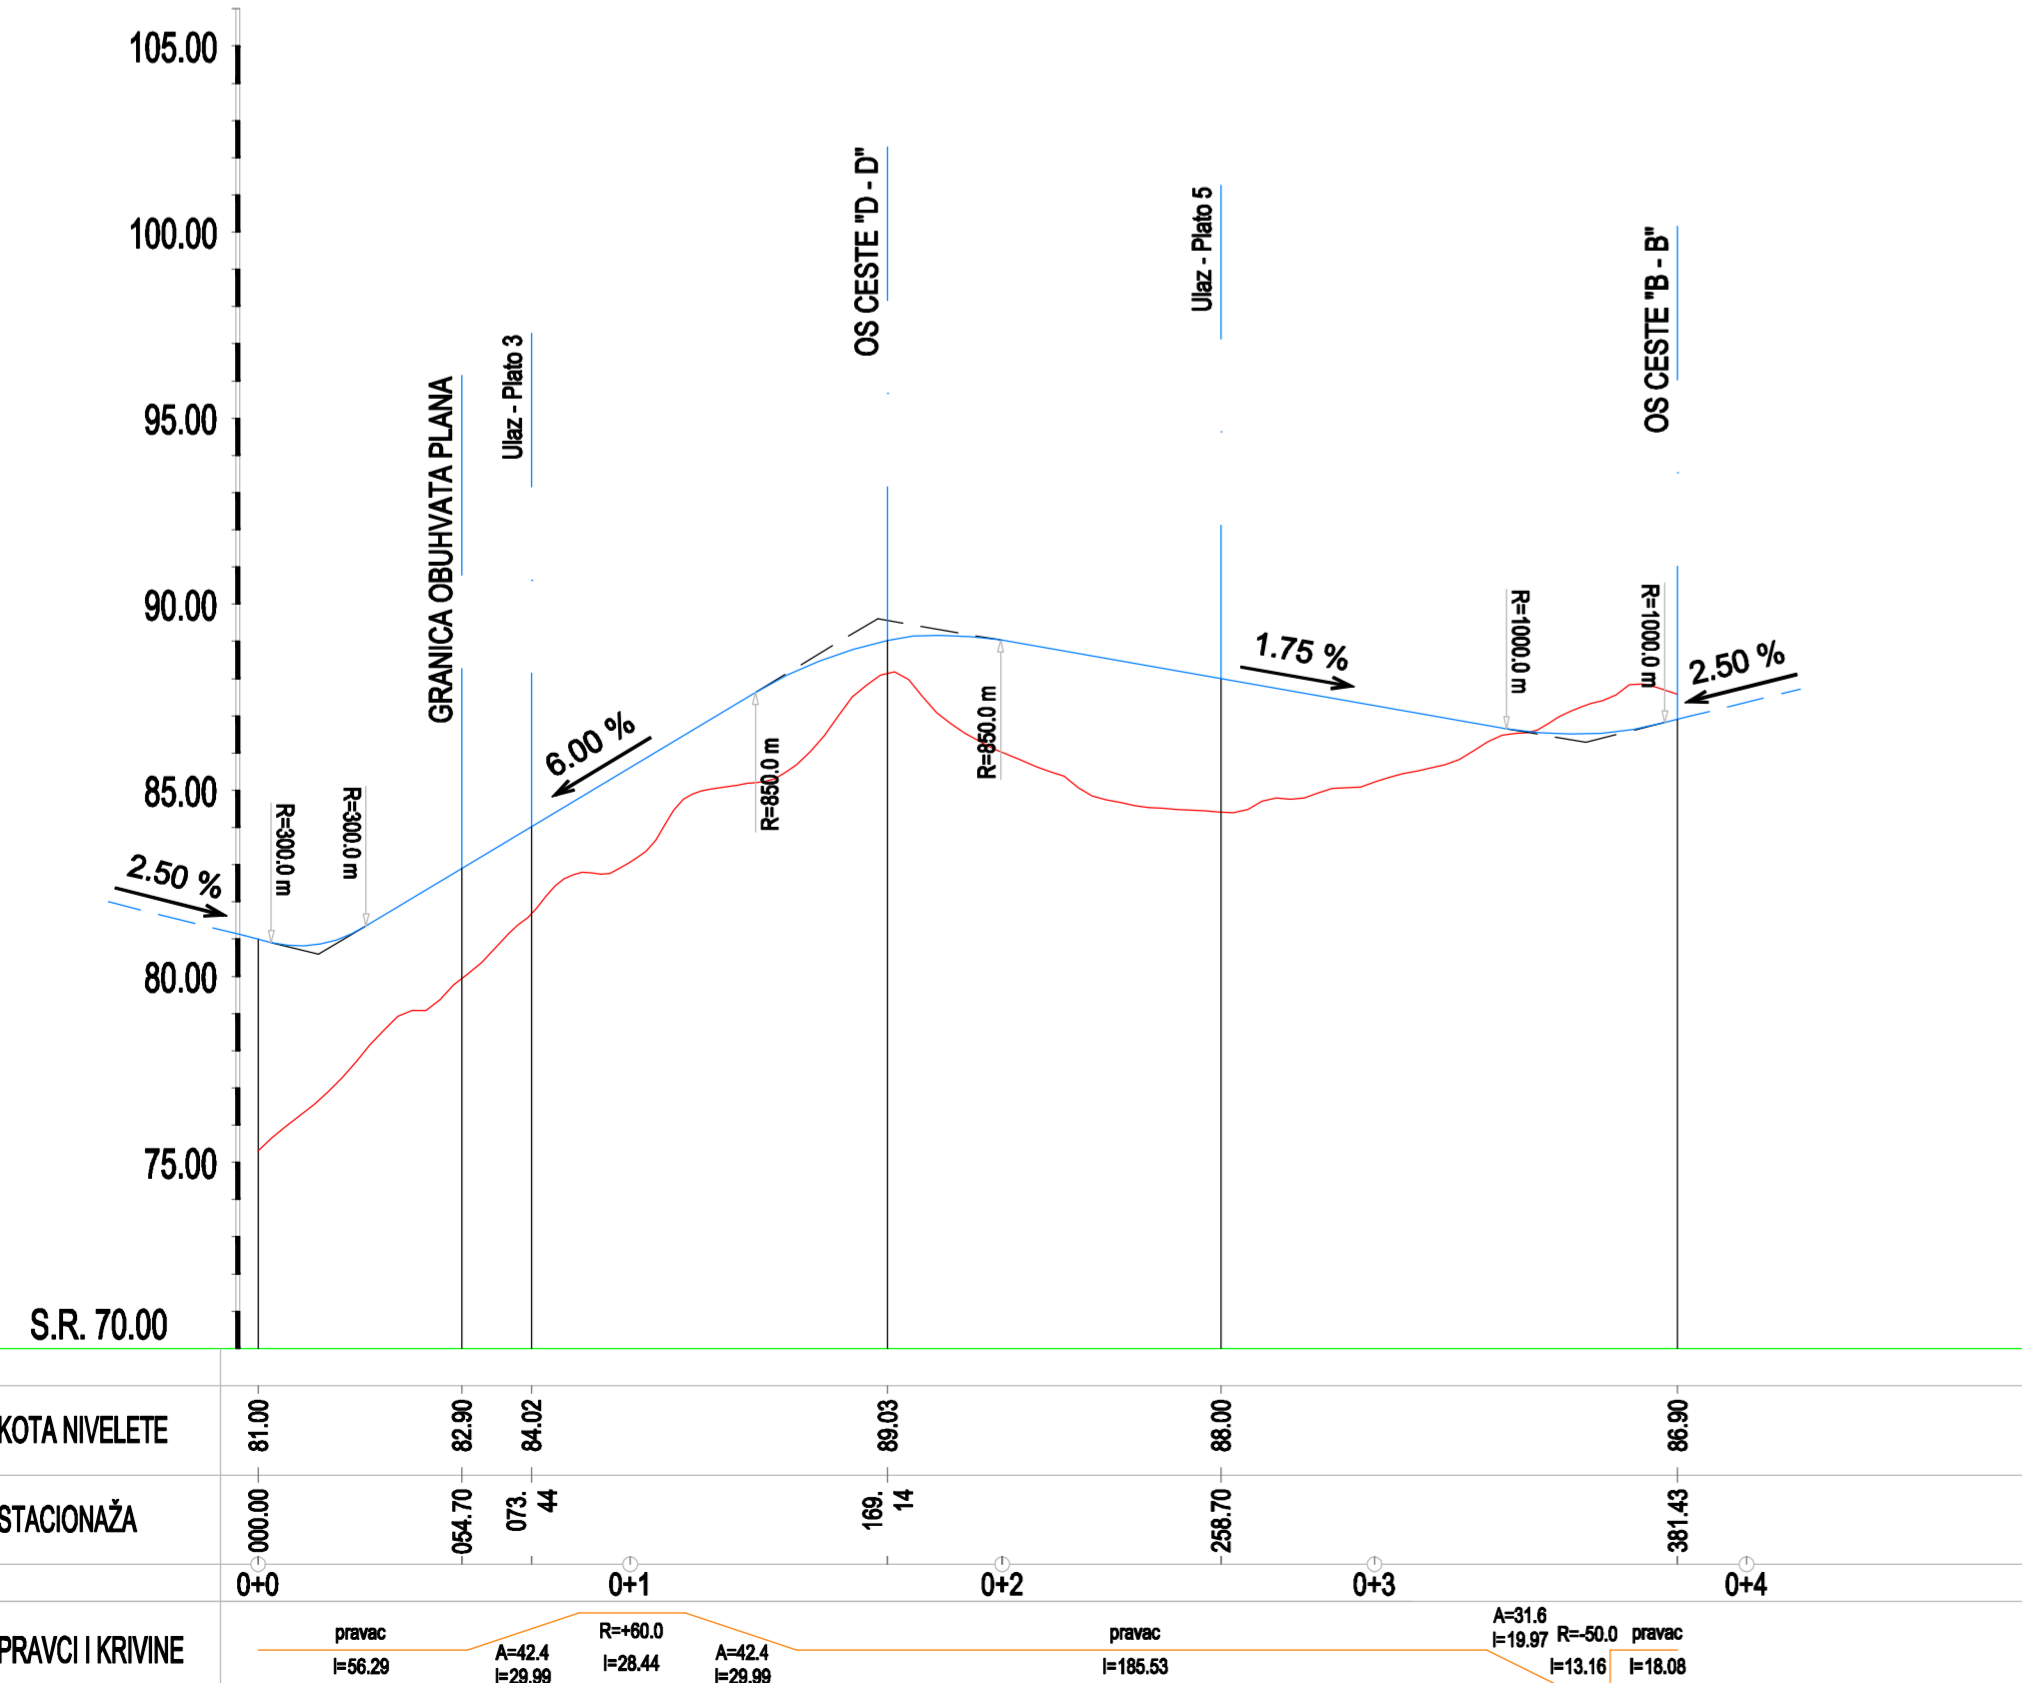

UZDUŽNI PROFIL CESTE "D - D" M 1:2000/200

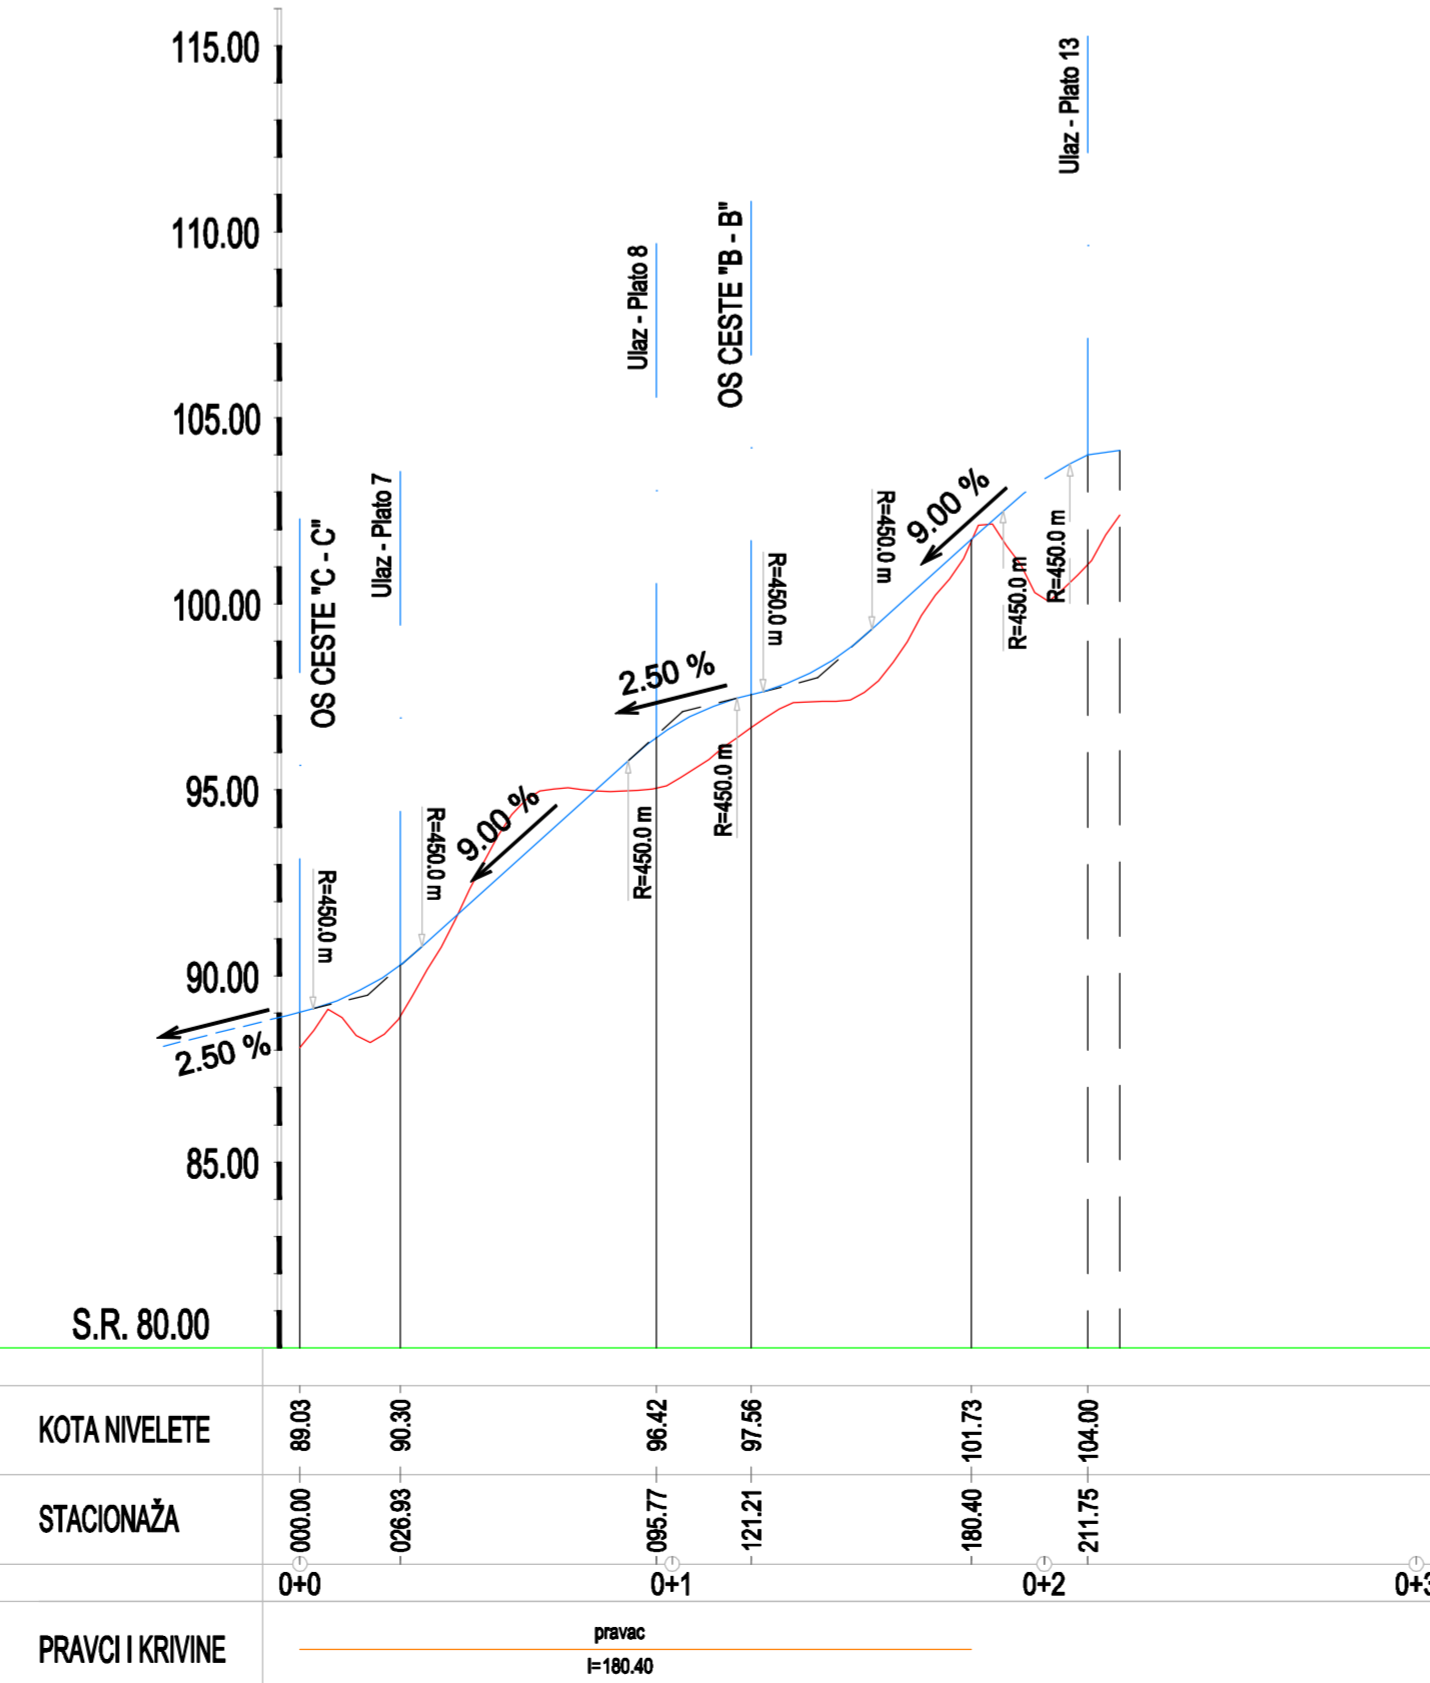

UZDUŽNI PROFIL CESTE "E - E" M 1:2000/200

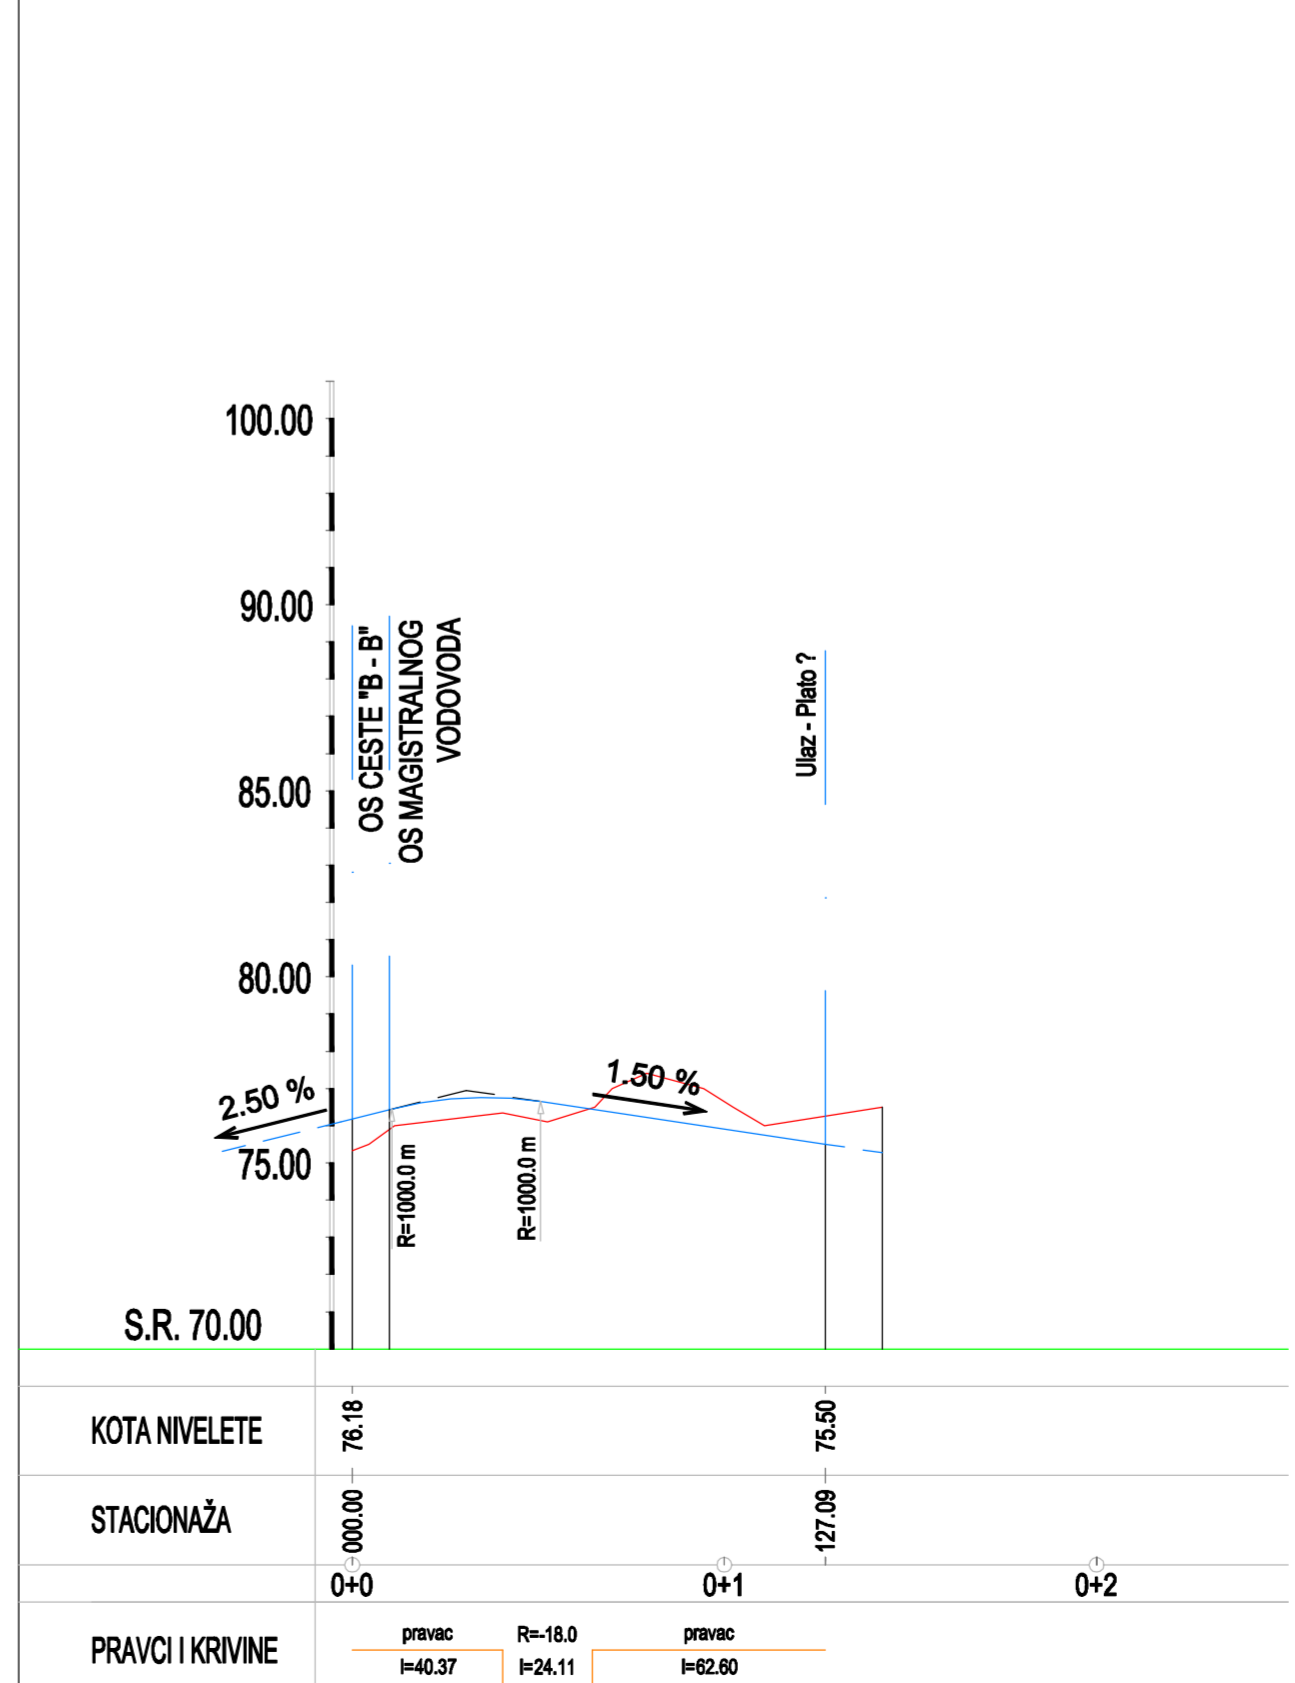

URBANISTIČKI PLAN UREĐENJA  
43  
POSLOVNA ZONA MIŠNJAK

Županija:	PRIMORSKO - GORANSKA ŽUPANIJA
Općina/grad:	GRAD RAB
Naziv prostornog plana:	URBANISTIČKI PLAN UREĐENJA 43 POSLOVNA ZONA MIŠNJAK
Naziv kartografskog priloga:	PROMETNA I ULIČNA MREŽA - UZDUŽNI PROFILI
Broj kartografskog priloga	1
Mjerilo kartografskog priloga:	1:2000/200
Pravna osoba / tijelo koje je izradilo plan:	URBANISTIČKI STUDIO RJEKA d.o.o. PROSTORNO URBANISTIČKO PLANIRANJE, PROJEKTOVANJE I ZAŠTITA OKOLIŠA B.I.L.I.C.A. Putina 50, tel: 051 234007 337-332 337-333 fax: 051 234042