

GRANICE

- OBUHVAT PLANA
- OBALNA CRTA
- - - ZAŠTIĆENO OBALNO PODRUČJE MORA
pojas 70 m od obalne crte

RAZVOJ I UREĐENJE NASELJA



- M1** MJEŠOVITA NAMJENA
M1 - pretežito stambena
- R2** SPORTSKO-REKREACIJSKA NAMJENA
R2 - rekreacija
- R3** KUPALIŠNO-REKREACIJSKA NAMJENA
R3 - prirodna plaža (kopneni i morski dio)
- Z2** JAVNE ZELENE POVRŠINE
Z2 - igralište
- JAVNE PROMETNE POVRŠINE
- PR₀** PRIVEZIŠTE

CESTOVNI PROMET

- GLAVNA MJESNA ULICA (GMU)
- SABIRNA ULICA (SU)
- KOLNOPJEŠAČKE POVRŠINE
- PJEŠAČKI PUT

POMORSKI PROMET

- PR₀** PRIVEZIŠTE
- UNUTARNJI PLOVNI PUT

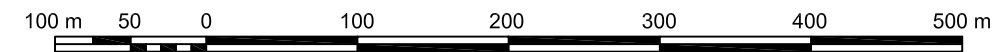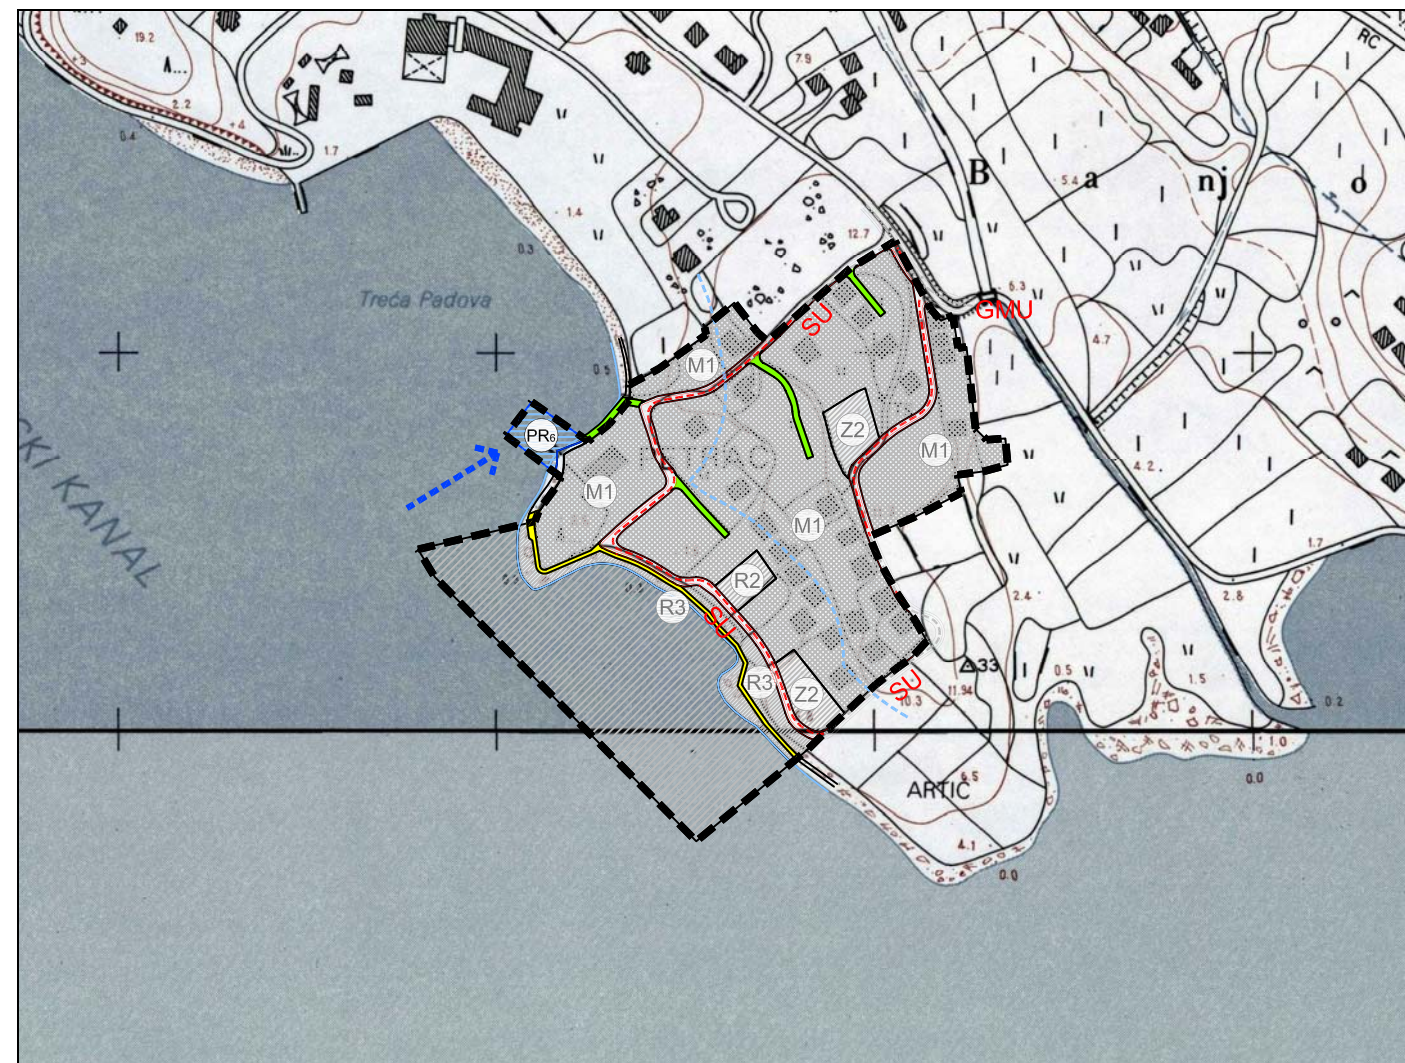

Županija:	PRIMORSKO-GORANSKA ŽUPANIJA													
Grad:	GRAD RAB													
Naziv prostornog plana:	URBANISTIČKI PLAN UREĐENJA 3 - BANJOL (NA 3₂)													
Naziv kartografskog prikaza:	PROMETNA, ULIČNA I KOMUNALNA INFRASTRUKTURNA MREŽA PROMET													
Broj kartografskog prikaza:	2A.	Mjerilo kartografskog prikaza: 1:5000												
Odluka Gradskog vijeća o izradi plana: "Službene novine" Primorsko-goranske županije br. 50/10, 5/12 i 20/12	Odluka Gradskog vijeća o donošenju plana: "Službene novine" Primorsko-goranske županije br. 28/14													
Javna rasprava (datum objave): "Službene novine" Primorsko-goranske županije br. 41/13	Javni uvid održan: od 26. studenog do 25. prosinca 2013. godine													
Pečat tijela odgovornog za provođenje javne rasprave:	Odgovorna osoba za provođenje javne rasprave: dr.sc. Vanja Seršić, dipl.iur. (ime, prezime i potpis)													
Suglasnosti na plan prema članku 98. Zakona o prostornom uređenju i gradnji (NN br.76/07, 38/09, 55/11, 90/11, 50/12, 55/12, 80/13) Klasa: 350-03/14-01/33, Urbroj: 2170/1-03-01/1-14-3 od 17. rujna 2014. godine														
Pravna osoba koja je izradila plan:														
Pečat pravne osobe koja je izradila plan:	Odgovorna osoba: Valter Perčić, dipl.ing.geod. (ime, prezime i potpis)													
Odgovorni voditelj (od 29. listopada 2012. godine): Gorana Ljubičić, dipl.ing.arh. (ime, prezime i potpis)														
Stručni tim u izradi plana:	<table border="0"> <tr> <td>1. Igor Barić, dipl.ing.građ.</td> <td>5. Marin Hajduković, mag.arh.</td> <td>9. Mira Mihelčić, dipl.ing.građ.</td> </tr> <tr> <td>2. Nikša Capelletti, dott.sput.</td> <td>6. Mara Kučan Smešny, dipl.ing.arh.</td> <td>10. Iva Mrak, mag.arh.</td> </tr> <tr> <td>3. Ivana Dabanović, dipl.ing.geod.</td> <td>7. Igor Lončar, dipl.ing.građ.</td> <td>11. Veljko Pevalek, dipl.ing.građ.</td> </tr> <tr> <td>4. Ivna Grabovac, dott.arch.</td> <td>8. Gorana Ljubičić, dipl.ing.arh.</td> <td>12. Anton Vuleta, dipl.ing.el.</td> </tr> </table>		1. Igor Barić, dipl.ing.građ.	5. Marin Hajduković, mag.arh.	9. Mira Mihelčić, dipl.ing.građ.	2. Nikša Capelletti, dott.sput.	6. Mara Kučan Smešny, dipl.ing.arh.	10. Iva Mrak, mag.arh.	3. Ivana Dabanović, dipl.ing.geod.	7. Igor Lončar, dipl.ing.građ.	11. Veljko Pevalek, dipl.ing.građ.	4. Ivna Grabovac, dott.arch.	8. Gorana Ljubičić, dipl.ing.arh.	12. Anton Vuleta, dipl.ing.el.
1. Igor Barić, dipl.ing.građ.	5. Marin Hajduković, mag.arh.	9. Mira Mihelčić, dipl.ing.građ.												
2. Nikša Capelletti, dott.sput.	6. Mara Kučan Smešny, dipl.ing.arh.	10. Iva Mrak, mag.arh.												
3. Ivana Dabanović, dipl.ing.geod.	7. Igor Lončar, dipl.ing.građ.	11. Veljko Pevalek, dipl.ing.građ.												
4. Ivna Grabovac, dott.arch.	8. Gorana Ljubičić, dipl.ing.arh.	12. Anton Vuleta, dipl.ing.el.												
Pečat Gradskog vijeća:	Predsjednik Gradskog vijeća: Željko Peran, mag.ing.agr. (ime, prezime i potpis)													
Istovjetnost ovog prostornog plana s izvornikom ovjerava:	Pečat nadležnog tijela: (ime, prezime i potpis)													