


1. KORIŠTENJE I NAMJENA POVRŠINA


TUMAČ ZNAKOVA

-  **OBUHVAAT UPU-a**
- RAZVOJ I UREĐENJE NASELJA**
-  **MJEŠOVITA NAMJENA**
M1 - PRETEŽITO STAMBENA, M2 - PRETEŽITO POSLOVNA
-  **JAVNA I DRUŠTVENA NAMJENA**
D1 - UPRAVNA, D2 - ZDRAVSTVENA, D3 - PREDŠKOLSKA, D4 - ŠKOLSKA, D5 - VJERSKA
D - JAVNA I DRUŠTVENA DJELATNOST
-  **GOSPODARSKA NAMJENA - POSLOVNA**
K1 - PRETEŽITO USLUŽNA, K2 - PRETEŽITO TRGOVAČKA, K3 - KOMUNALNO-SERVISNA
-  **GOSPODARSKA NAMJENA - UGOSTITELJSKO TURISTIČKA**
T1 - HOTEL-PANSION, T4 - ZONA TURISTIČKE NAMJENE
-  **SPORTSKO-REKREACIJSKA NAMJENA**
R1 - SPORTSKA DVORANA, R2 - SPORTSKI SADRŽAJI
-  **JAVNE ZELENE POVRŠINE**
-  **ZAŠTITNE ZELENE POVRŠINE**
-  **POVRŠINE PROMETNICA**
GMU-GLAVNE MJESNE, SU-SABIRNE, OU-OSTALE, KPP-KOLNO-PJEŠAČKE
-  **JAVNO PARKIRALIŠTE**
P1, P2
-  **VODOTOK (OTVORENI I ZATVORENI DIO BUJIČNOG TOKA SA ZAŠTITNIM KORIDOROM)**
-  **MORSKA LUKA OTVORENA ZA JAVNI PROMET LOKALNOG ZNAČAJA - L8**

Županija: PRIMORSKO-GORANSKA	Grad: RAB
Naziv prostornog plana: URBANISTIČKI PLAN UREĐENJA 14 - PALIT (NA 41, NA 42, NA 43)	
Naziv kartografskog prikaza: KORIŠTENJE I NAMJENA POVRŠINA	
Broj kartografskog prikaza: 1.	Mjerilo kartografskog prikaza: 1:5000
Odluka predstavničkog tijela o izradi plana: "Službeni novine PGŽ" broj 20/08, 50/10, 5/12, 10/12, 37/13	Odluka predstavničkog tijela o donošenju plana: "Službeni novine PGŽ" broj 42/13
Javna rasprava objavljena: 15.07.2012. 06.02.2013.	Javna rasprava održana: od 24.07.2012. do 22.08.2012. od 14.02.2013. do 21.02.2013.
Pečat tijela odgovornog za provođenje javne rasprave: M.P.	Odgovorna osoba za provođenje javne rasprave: dr.sc.Vanja Seršić, dipl.jur.
Suglasnost na plan: Suglasnost Župana Primorsko-goranske županije na Konačni prijedlog Urbanističkog plana uređenja UPU 14 - Palit (NA 4, NA 4, NA 4.) (KLASA: 350-03/13-01/24, URBROJ: 2170/1-03-01/1-13-2 od 7. studenoga 2013.)	
Pravna osoba koja je izradila plan: APR d.o.o. za arhitekturu, planiranje i ostale poslovne djelatnosti Ozalska 61, 10000 Zagreb, tel / fax: 01/309 - 7572	Odgovorna osoba: Mirela Čordaš, dipl.ing.arh.
Pečat pravne osobe koja je izradila plan: M.P.	Odgovorni voditelj: Sandra Jakopec, dipl.ing.arh.
Stručni tim u izradi plana: Mirela Čordaš, dipl.ing.arh., Estera Gobac Trninić, dipl.biol. Nikša Božić, dipl.ing.arh., Loredana Franković, dipl.ing.grad. Ivana Pancirov, dipl.ing.arh., Željka Nedeljković Žunec, dipl.ing.et.	
Istovjetnost ovog prostornog plana s izvornikom ovjerava: M.P.	Predsjednik Gradskog vijeća: M.P.
(ime, prezime i potpis)	Željko Peran, mag.ing.agr.

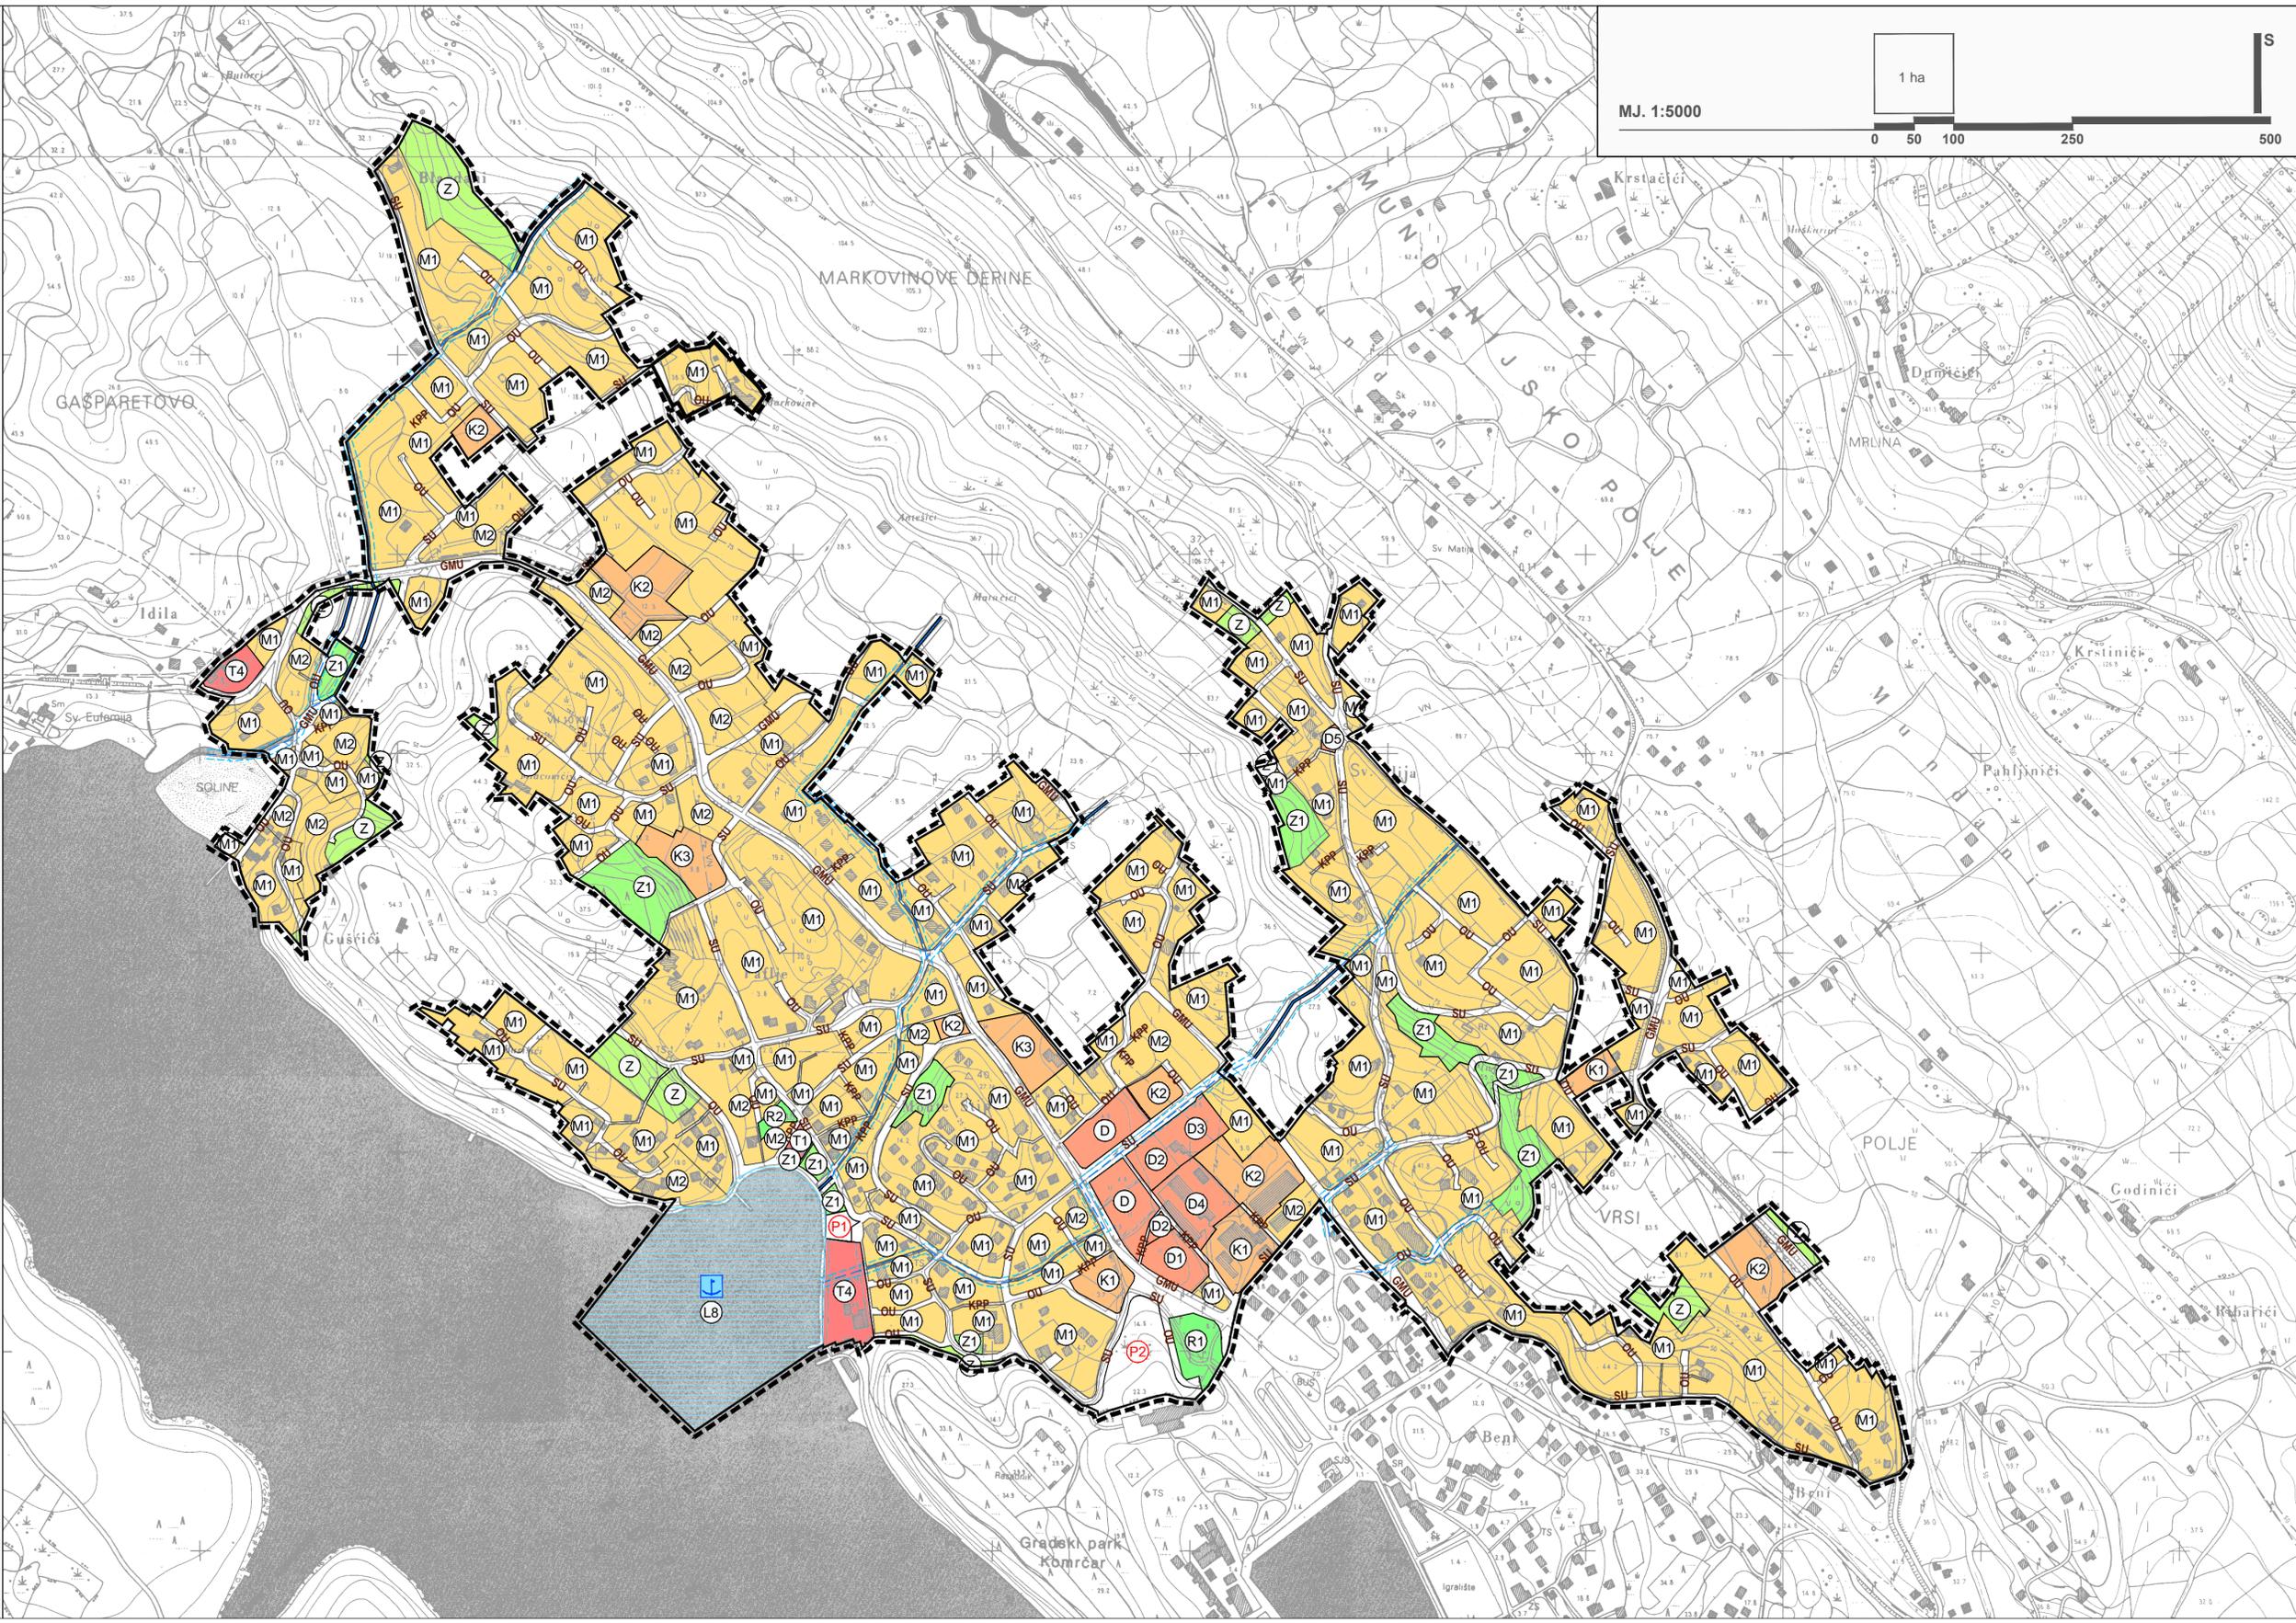

M.J. 1:5000

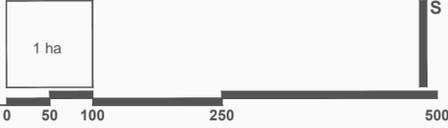

S