

GRANICE

- OBUHVAT URBANISTIČKOG PLANA UREĐENJA  
— OBALNA CRTA  
- - - - - ZOP GRANICA OD 70 m

RAZVOJ I UREĐENJE POVRŠINA NASELJA



- (M1)** MJEŠOVITA NAMJENA  
M1 - pretežito stambena, M2 - pretežito poslovna
- (Z3)** JAVNE ZELENE POVRŠINE  
Z1- javni park, Z3 - odmorište
- POVRŠINE PROMETNICA
- (P<sub>2</sub>)** JAVNO PARKIRALIŠTE
- VODOTOK

RAZVOJ I UREĐENJE POVRŠINA IZVAN NASELJA  
Sportsko-rekreacijske površine-uređene/prirodne plaže-kupalište

- (R2)** SPORTSKO-REKREACIJSKA NAMJENA  
- UREĐENE PLAŽE-KUPALIŠTE R2<sub>12</sub>  
- PRIRODNE PLAŽE-KUPALIŠTE R2<sub>16</sub>
- (Z2)** JAVNE ZELENE POVRŠINE  
Z2 - igralište
- VODOTOK

Površine infrastrukturnih sustava

- (L)** LUKA OTVORENA ZA JAVNI PROMET  
LOKALNOG ZNAČAJA - kopneni i morski dio  
L<sub>12</sub> - luka u uv.Dumići, L<sub>14</sub> - luka Gonar
- (PR<sub>11</sub>)** PRIVEZIŠTE - načelni smještaj  
PR<sub>11</sub> - povremeno privezište unutar  
sportsko - rekreacijske namjene R2<sub>12</sub>
- (P<sub>1</sub>)** JAVNO PARKIRALIŠTE
- PJEŠAČKE POVRŠINE - šetnica

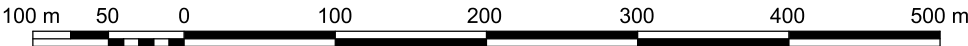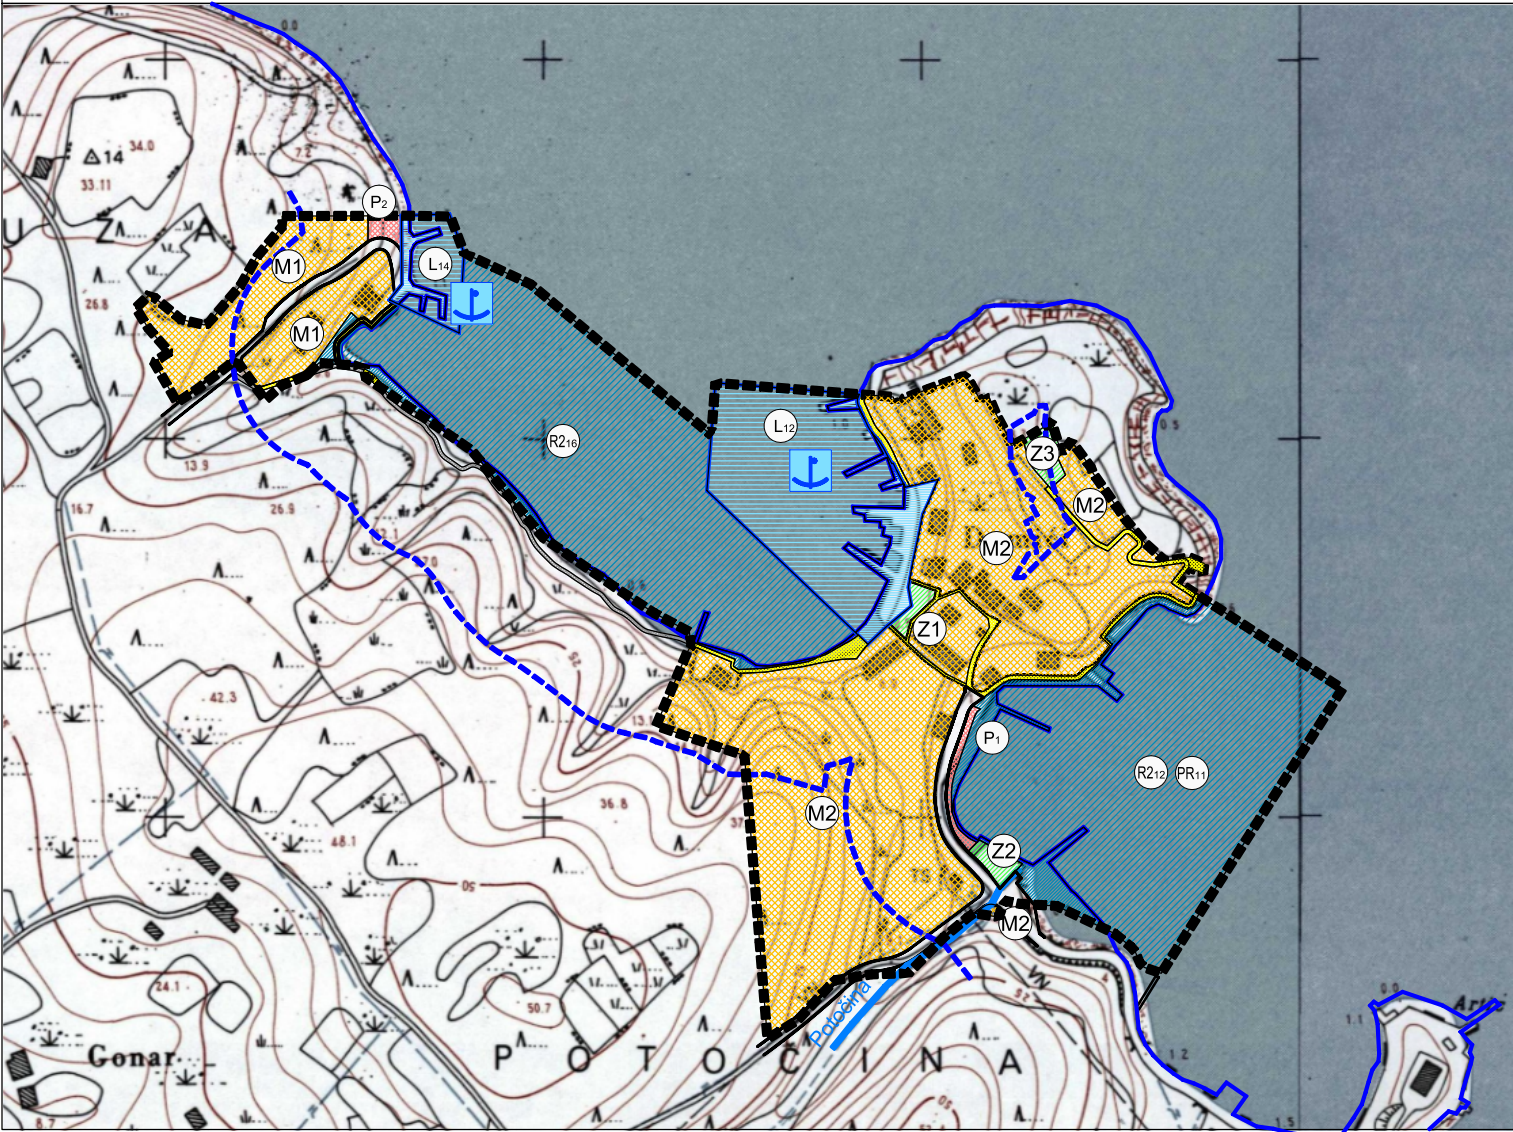

|   |  |   |                                       |
|---|--|---|---------------------------------------|
| Županija:   |  | PRIMORSKO-GORANSKA ŽUPANIJA   |                                       |
| Grad:   |  | GRAD RAB   |                                       |
| Naziv prostornog plana:   |  | URBANISTIČKI PLAN UREĐENJA 19 - SUPETARSKA DRAGA (NA 6 <sub>6</sub> NA 6 <sub>7</sub> )   |                                       |
| Naziv kartografskog prikaza:   |  | KORIŠTENJE I NAMJENA POVRŠINA   |                                       |
| Broj kartografskog prikaza:   |  | 1.   | Mjerilo kartografskog prikaza: 1:5000 |
| Odluka Gradskog vijeća o izradi plana:<br>Službene novine Primorsko-goranske županije br. 50/10, 5/12 i 20/12 i 4/16   |  | Odluka Gradskog vijeća o donošenju plana:<br>"Službene novine" Primorsko-goranske županije br. 30/19   |                                       |
| Javna rasprava (datum objave):<br>Službene novine Primorsko-goranske županije" br. 38/15, 21.12.2015.<br>"Novi list", 20.12.2015.<br>Web stranice Ministarstava graditeljstva i prostornog uređenja, 21.12.2015.<br>Web stranice Grada Raba, 23.12.2015.                                                            |  | Ponovljena javna rasprava (datum objave):<br>"Službene novine Primorsko-goranske županije" br. 1/19, 21.01.2019.<br>"Novi list", 27.01.2019.<br>Web stranice Ministarstava graditeljstva i prostornog uređenja, 25.01.2019.<br>Web stranice Grada Raba, 24.01.2019.<br>Oglasna ploča Grada Raba, 28.01.2019. |                                       |
| Pečat tijela odgovornog za provođenje javne rasprave:   |  | Javni uvid održan:<br>od 01. ožujka 2016.<br>do 30. ožujka 2016.   |                                       |
|   |  | Ponovljeni javni uvid održan:<br>od 05. veljače 2019.<br>do 06. ožujka 2019.   |                                       |
|   |  | Odgovorna osoba za provođenje javne rasprave:<br>Ines Pulić, mag. ing. aedif.   |                                       |
|   |  | (ime, prezime i potpis)   |                                       |
| Suglasnost na plan prema članku 100. Zakona o prostornom uređenju i gradnji (NN br. 76/07.,38/09.,55/11.,90/11.,50/12.,55/12.,80/13 i 78/15.)   |  |   |                                       |
| KLASA: 350-03/19-01/27 , URBROJ: 2170/1-03-01/1-19-2 od 14. studenoga 2019.   |  |   |                                       |
| Pravna osoba koja je izradila plan:   |  | Geoprojekt d.d. Opatija   |                                       |
|   |  | Conefing grupa   |                                       |
| Pečat pravne osobe koja je izradila plan:   |  | Odgovorna osoba:<br>Igor Lončar, mag. ing. aedif.   |                                       |
|   |  | (ime, prezime i potpis)   |                                       |
| Odgovorni voditelj:   |  |   |                                       |
| Ivna Grabovac, mag.ing.arch. (od 19.11.2014. g. do 31.08.2017. g.)<br>Gordana Rafajlović-Dragović, dipl.ing.arh. (od 01.09.2017. g.)   |  |   |                                       |
| (ime, prezime i potpis)   |  |   |                                       |
| Stručni tim u izradi plana:   |  |   |                                       |
| 1. Romana Di Giusto, dipl.ing.arh. 4. Nikša Capelletti, dott.sput. 7. Vladimir Tutek, dipl.ing.arh.<br>2. Mladen Kardum, ing.građ. 5. Ivna Grabovac, mag.ing.arch. 8. Anton Vuleta, dipl.ing.el.<br>3. Igor Lončar, dipl.ing.građ. 6. Lusiana Iveković, dipl.ing.arh. 9. Gordana Rafajlović-Dragović, dipl.ing.arh. |  |   |                                       |
| Pečat Gradskog vijeća:   |  | Predsjednik Gradskog vijeća:<br>Željko Peran, mag. ing. agr.   |                                       |
|   |  | (ime, prezime i potpis)   |                                       |
| Istovjetnost ovog prostornog plana s izvornikom ovjerava:   |  | Pečat nadležnog tijela:   |                                       |
| (ime, prezime i potpis)   |  |   |                                       |