

GRANICE

- OBUHVAT URBANISTIČKOG PLANA UREĐENJA
— OBALNA CRTA
- - - ZOP GRANICA OD 70 m

KOPNENI PROMET

- GLAVNA MJESNA ULICA (GMU)
- - - SABIRNE ULICE (SU)
— PJEŠAČKE POVRŠINE - šetnica
JAVNO PARKIRALIŠTE
BUS AUTOBUSNO STAJALIŠTE

POMORSKI PROMET

- UNUTARNJI PLOVNI PUT

RAZVOJ I UREĐENJE POVRŠINA NASELJA



- M1 MJEŠOVITA NAMJENA
M1 - pretežito stambena, M2 - pretežito poslovna
Z3 JAVNE ZELENE POVRŠINE
Z1 - javni park, Z3 - odmorište
POVRŠINE PROMETNICA
P2 JAVNO PARKIRALIŠTE
VODOTOK

RAZVOJ I UREĐENJE POVRŠINA IZVAN NASELJA
Sportsko-rekreacijske površine-uređene/prirodne plaže-kupalište

- R2 SPORTSKO-REKREACIJSKA NAMJENA
- UREĐENE PLAŽE-KUPALIŠTE R212
- PRIRODNE PLAŽE-KUPALIŠTE R216
Z2 JAVNE ZELENE POVRŠINE
Z2 - igralište
VODOTOK

Površine infrastrukturnih sustava

- LUKA OTVORENA ZA JAVNI PROMET
LOKALNOG ZNAČAJA - kopneni i morski dio
L12 - luka u uv.Dumići, L14 - luka Gonar
PRIVEZIŠTE - načelni smještaj
PR11 - povremeno privezište unutar
sportsko - rekreacijske namjene R212
P1 JAVNO PARKIRALIŠTE
PJEŠAČKE POVRŠINE - šetnica

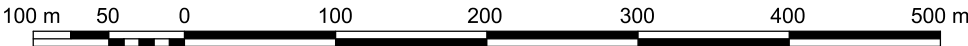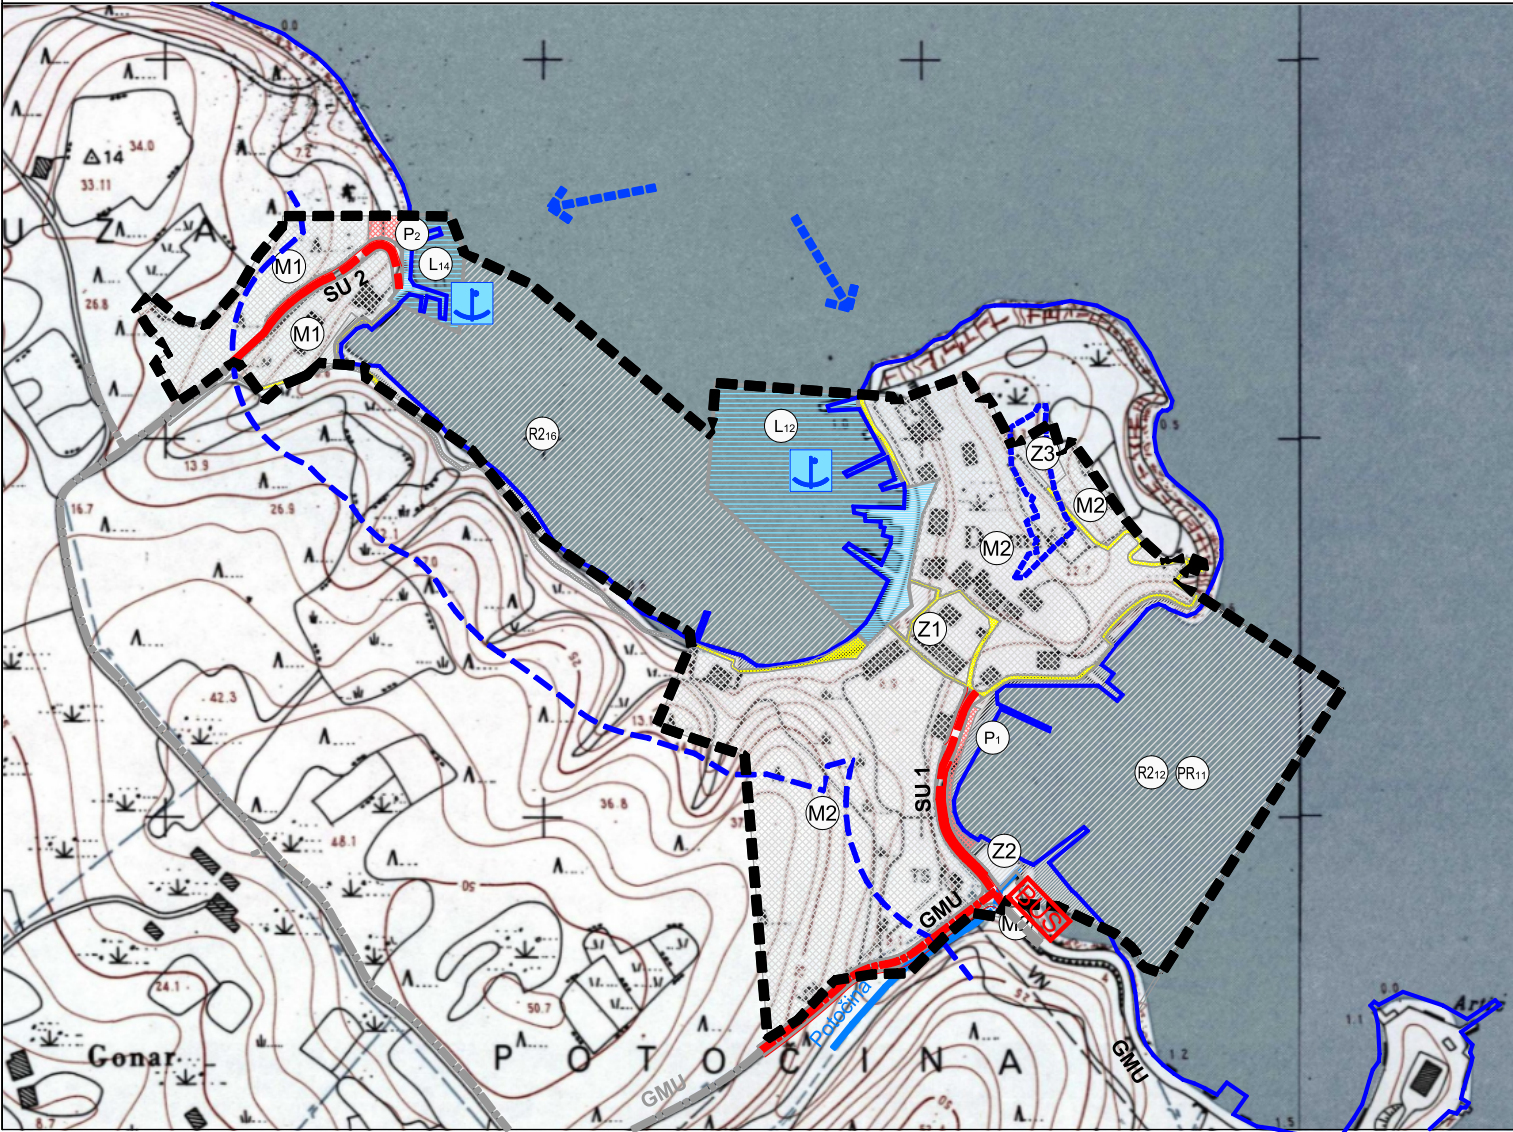

Županija:		PRIMORSKO-GORANSKA ŽUPANIJA	
Grad:		GRAD RAB	
Naziv prostornog plana:		URBANISTIČKI PLAN UREĐENJA 19 - SUPETARSKA DRAGA (NA 6 ₆ NA 6 ₇)	
Naziv kartografskog prikaza:		PROMETNA, ULIČNA I KOMUNALNA INFRASTRUKTURNA MREŽA- PROMETNA MREŽA	
Broj kartografskog prikaza:		2.A	Mjerilo kartografskog prikaza: 1:5000
Odluka Gradskog vijeća o izradi plana: Službene novine Primorsko-goranske županije br. 50/10, 5/12 i 20/12 i 4/16		Odluka Gradskog vijeća o donošenju plana: "Službene novine" Primorsko-goranske županije br. 30/19	
Javna rasprava (datum objave): Službene novine Primorsko-goranske županije" br. 38/15, 21.12.2015. Novi list", 20.12.2015. Web stranice Ministarstava graditeljstva i prostornog uređenja, 21.12.2015. Web stranice Grada Raba, 23.12.2015.	Ponovljena javna rasprava (datum objave): "Službene novine Primorsko-goranske županije" br. 1/19, 21.01.2019. "Novi list", 27.01.2019. Web stranice Ministarstava graditeljstva i prostornog uređenja, 25.01.2019. Web stranice Grada Raba, 24.01.2019. Oglasna ploča Grada Raba, 28.01.2019.	Javni uvid održan: od 01. ožujka 2016. do 30. ožujka 2016.	Ponovljeni javni uvid održan: od 05. veljače 2019. do 06. ožujka 2019.
Pečat tijela odgovornog za provođenje javne rasprave:		Odgovorna osoba za provođenje javne rasprave: Ines Pulić, mag. ing. aedif. (ime, prezime i potpis)	
Suglasnost na plan prema članku 100. Zakona o prostornom uređenju i gradnji (NN br. 76/07.,38/09.,55/11.,90/11.,50/12.,55/12.,80/13 i 78/15.) KLASA: 350-03/19-01/27 , URBROJ: 2170/1-03-01/1-19-2 od 14. studenoga 2019.			
Pravna osoba koja je izradila plan:		 Geoprojekt d.d. Opatija  GEODEZIJA I GEODINAMIKA PROJEKTOVANJE KOMUNALNE INFRASTRUKTURE I OKOLIŠA PROIZVODNJA KAMENIH GRANULATA I DEKORATIVNOG KAMENA	
Pečat pravne osobe koja je izradila plan:		Odgovorna osoba: Igor Lončar, mag. ing. aedif. (ime, prezime i potpis)	
Odgovorni voditelj: Ivna Grabovac, mag.ing.arch. (od 19.11.2014. g. do 31.08.2017. g.) Gordana Rafajlović-Dragović, dipl.ing.arh. (od 01.09.2017. g.) (ime, prezime i potpis)			
Stručni tim u izradi plana: 1. Romana Di Giusto, dipl.ing.arh. 4. Nikša Capelletti, dott.sput. 7. Vladimir Tutek, dipl.ing.arh. 2. Mladen Kardum, ing.građ. 5. Ivna Grabovac, mag.ing.arch. 8. Anton Vuleta, dipl.ing.el. 3. Igor Lončar, dipl.ing.građ. 6. Lusiana Iveković, dipl.ing.arh. 9. Gordana Rafajlović-Dragović, dipl.ing.arh.			
Pečat Gradskog vijeća:		Predsjednik Gradskog vijeća: Željko Peran, mag. ing. agr. (ime, prezime i potpis)	
Istovjetnost ovog prostornog plana s izvornikom ovjerava: (ime, prezime i potpis)		Pečat nadležnog tijela:	