

GRANICE

- OBUHVAT URBANISTIČKOG PLANA UREĐENJA
— OBALNA CRTA
- - - ZOP GRANICA OD 70 m

ELEKTROENERGETIKA

- TS** TRAFOSTANICA 20/0,4 kV
— ELEKTRIKA 20 kv VOD
— VOD JAVNE RASVJETE I NISKONAPONSKA MREŽA
- - - UKLANJANJE 20 kV VODOVA

RAZVOJ I UREĐENJE POVRŠINA NASELJA



- M1** MJEŠOVITA NAMJENA
M1 - pretežito stambena, M2 - pretežito poslovna
Z3 JAVNE ZELENE POVRŠINE
Z1 - javni park, Z3 - odmoriste
— POVRŠINE PROMETNICA
P1 JAVNO PARKIRALIŠTE
— VODOTOK

RAZVOJ I UREĐENJE POVRŠINA IZVAN NASELJA
Sportsko-rekreacijske površine-uređene/prirodne plaže-kupalište

- R2** SPORTSKO-REKREACIJSKA NAMJENA
- UREĐENE PLAŽE-KUPALIŠTE R2₁₂
- PRIRODNE PLAŽE-KUPALIŠTE R2₁₆
Z2 JAVNE ZELENE POVRŠINE
Z2 - igralište
— VODOTOK

Površine infrastrukturnih sustava

- L** LUKA OTVORENA ZA JAVNI PROMET
LOKALNOG ZNAČAJA - kopneni i morski dio
L₁₂ - luka u uv.Dumići, L₁₄ - luka Gonar
PR PRIVEZIŠTE - načelni smještaj
PR₁₁ - povremeno privezište unutar
sportsko - rekreacijske namjene R2₁₂
P1 JAVNO PARKIRALIŠTE
— PJEŠAČKE POVRŠINE - šetnica

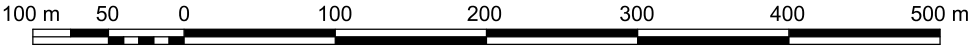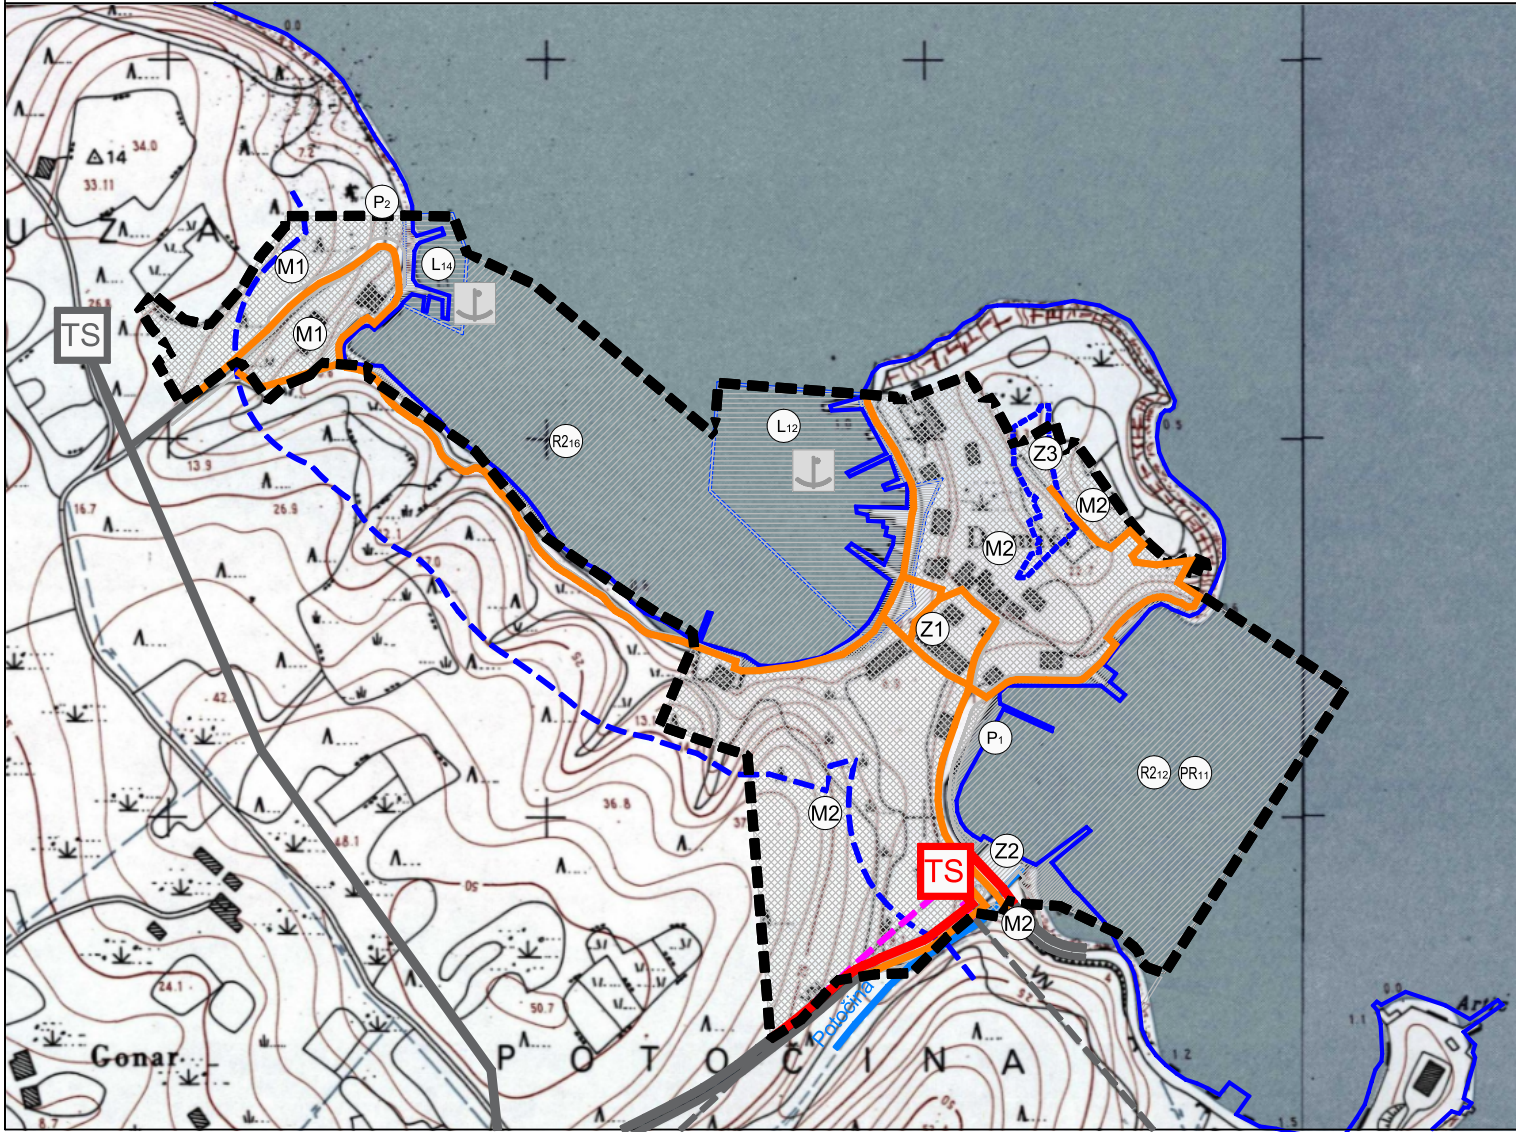

Županija: PRIMORSKO-GORANSKA ŽUPANIJA	
Grad: GRAD RAB	
Naziv prostornog plana: URBANISTIČKI PLAN UREĐENJA 19 - SUPETARSKA DRAGA (NA 6₆ NA 6₇)	
Naziv kartografskog prikaza: PROMETNA, ULIČNA I KOMUNALNA INFRASTRUKTURNA MREŽA-ELEKTROENERGETSKA MREŽA	
Broj kartografskog prikaza: 2.C	Mjerilo kartografskog prikaza: 1:5000
Odluka Gradskog vijeća o izradi plana: Službene novine Primorsko-goranske županije br. 50/10, 5/12 i 20/12 i 4/16	
Javna rasprava (datum objave): "Službene novine Primorsko-goranske županije" br. 38/15, 21.12.2015. "Novi list", 20.12.2015. Web stranice Ministarstva graditeljstva i prostornog uređenja, 23.01.2019. Web stranice Grada Raba, 23.12.2015.	
Ponovljena javna rasprava (datum objave): "Službene novine Primorsko-goranske županije" br. 1/19, 21.01.2019. "Novi list", 27.01.2019. Web stranice Ministarstva graditeljstva i prostornog uređenja, 23.01.2019. Web stranice Grada Raba, 24.01.2019. Oglasna ploča Grada Raba, 28.01.2019.	
Pečat tijela odgovornog za provođenje javne rasprave:	
Odgovorna osoba za provođenje javne rasprave: Ines Pulić, mag. ing. aedif. (ime, prezime i potpis)	
Suglasnost na plan prema članku 100. Zakona o prostornom uređenju i gradnji (NN br. 76/07.,38/09.,55/11.,90/11.,50/12.,55/12.,80/13 i 78/15.) KLASA: 350-03/19-01/27 , URBROJ: 2170/1-03-01/1-19-2 od 14. studenoga 2019.	
Pravna osoba koja je izradila plan:	
Geoprojekt d.d. Opatija Conefinj grupa	
Pečat pravne osobe koja je izradila plan:	
Odgovorna osoba: Igor Lončar, mag. ing. aedif. (ime, prezime i potpis)	
Odgovorni voditelj:	
Ivna Grabovac, mag.ing.arch. (od 19.11.2014. g. do 31.08.2017. g.) Gordana Rafajlović-Dragović, dipl.ing.arch. (od 01.09.2017. g.) (ime, prezime i potpis)	
Stručni tim u izradi plana:	
1. Romana Di Giusto, dipl.ing.arch. 4. Nikša Capelletti, dott.sput. 7. Vladimir Tutek, dipl.ing.arh. 2. Mladen Kardum, ing.građ. 5. Ivna Grabovac, mag.ing.arch. 8. Anton Vuleta, dipl.ing.el. 3. Igor Lončar, dipl.ing.građ. 6. Lusiana Iveković, dipl.ing.arh. 9. Gordana Rafajlović-Dragović, dipl.ing.arh.	
Pečat Gradskog vijeća:	
Predsjednik Gradskog vijeća: Željko Peran, mag. ing. agr. (ime, prezime i potpis)	
Istovjetnost ovog prostornog plana s izvornikom ovjerava:	
Pečat nadležnog tijela:	
(ime, prezime i potpis)	