

GRANICE

- OBUHVAT URBANISTIČKOG PLANA UREĐENJA
— OBALNA CRTA
- - - ZOP GRANICA OD 70 m

ODVODNJA OTPADNIH VODA

- GLAVNI ODVODNI KANAL (KOLEKTOR)
— OSTALI ODVODNI KANALI

TLAČNI VOD

- ⊕ CRPNA STANICA
→ SMJER DOVODNIH KANALA

KANAL OBORINSKE VODE

- ISPUST PROČIŠĆENIH OBORINSKIH VODA
→ SMJER OBORINSKE VODE

UREĐENJE VODOTOKA

- ▨ ZAŠTITNI KORIDOR VODOTOKA
10 m OD RUBA KORITA VODOTOKA

RAZVOJ I UREĐENJE POVRŠINA NASELJA



- (M1) MJEŠOVITA NAMJENA
M1 - pretežito stambena, M2 - pretežito poslovna
(Z3) JAVNE ZELENE POVRŠINE
Z1 - javni park, Z3 - odmoriste
— POVRŠINE PROMETNICA
(P1) JAVNO PARKIRALIŠTE
— VODOTOK

RAZVOJ I UREĐENJE POVRŠINA IZVAN NASELJA
Sportsko-rekreacijske površine-uređene/prirodne plaže-kupalište

- (R2) SPORTSKO-REKREACIJSKA NAMJENA
- UREĐENE PLAŽE-KUPALIŠTE R2₁₂
- PRIRODNE PLAŽE-KUPALIŠTE R2₁₆
(Z2) JAVNE ZELENE POVRŠINE
Z2 - igralište
— VODOTOK

Površine infrastrukturnih sustava

- (kopneni/morski dio)
— LUKA OTVORENA ZA JAVNI PROMET
LOKALNOG ZNAČAJA - kopneni i morski dio
L₁₂ - luka u uv.Dumići, L₁₄ - luka Gonar
(PR₁₁) PRIVEZIŠTE - načelni smještaj
PR₁₁ - povremeno privezište unutar sportsko - rekreacijske namjene R2₁₂
(P₁) JAVNO PARKIRALIŠTE
— PJEŠAČKE POVRŠINE - šetnica

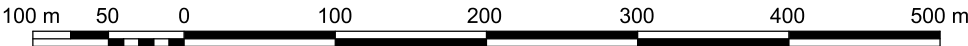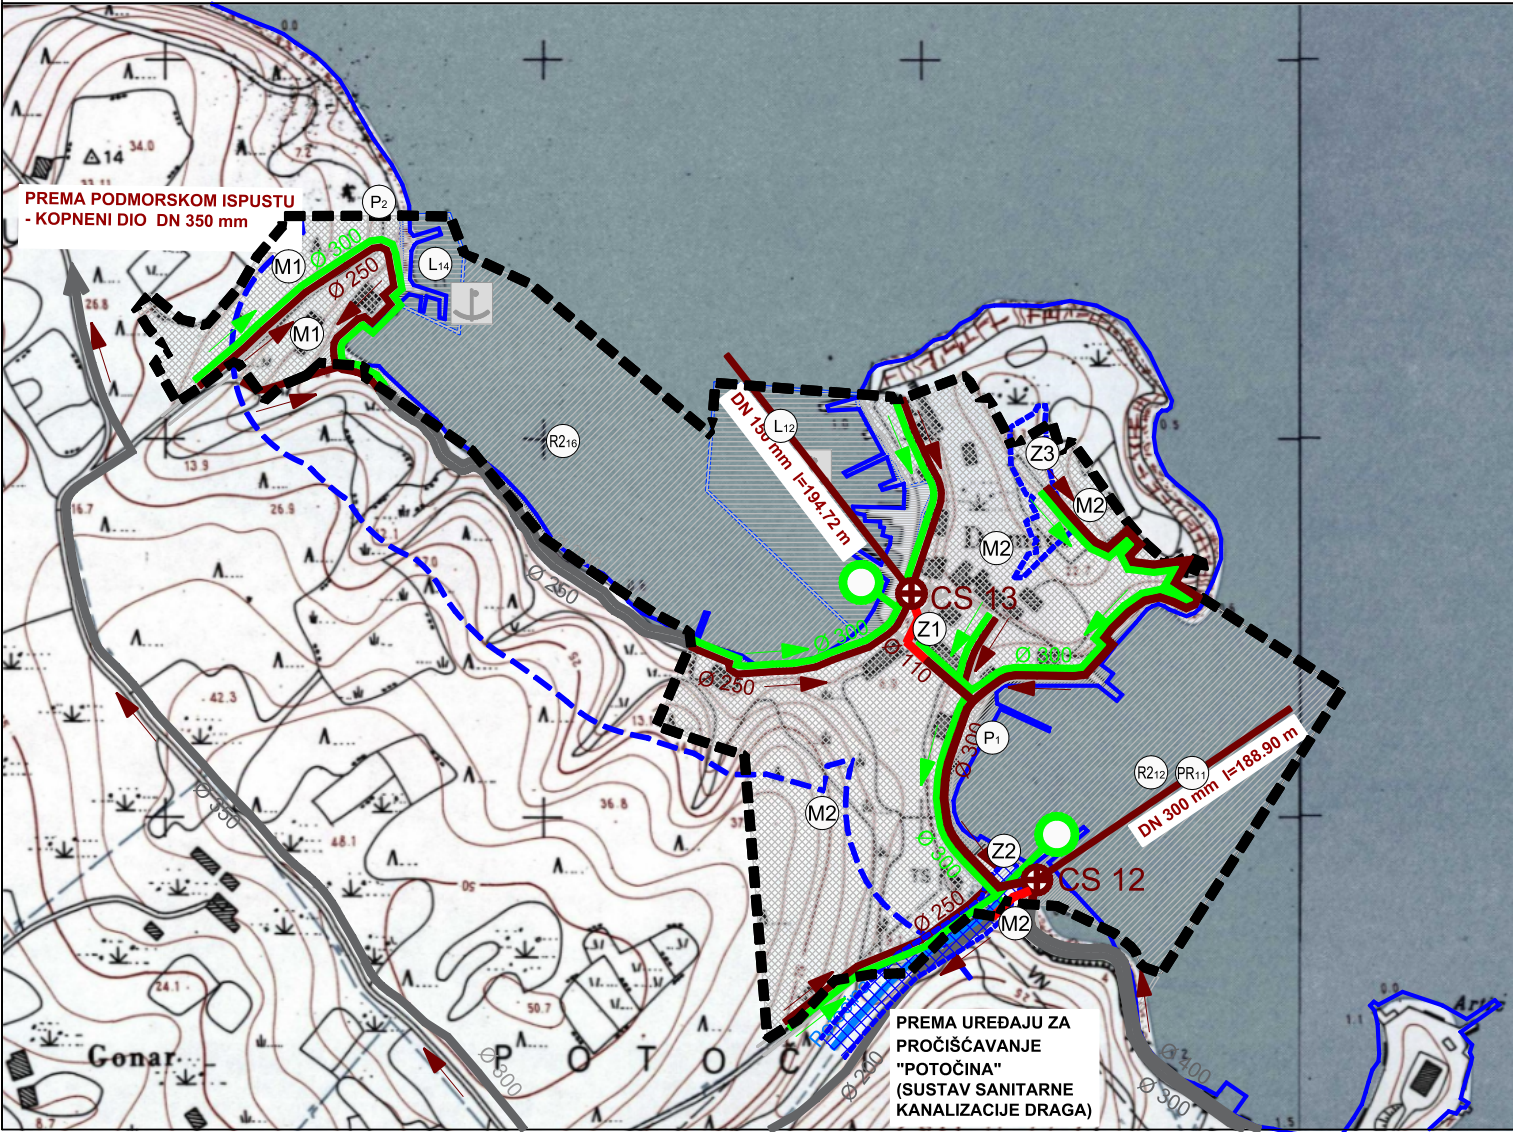

Županija:

PRIMORSKO-GORANSKA ŽUPANIJA

Grad:

GRAD RAB

Naziv prostornog plana:

URBANISTIČKI PLAN UREĐENJA 19 - SUPETARSKA DRAGA (NA 6₆ NA 6₇)

Naziv kartografskog prikaza:

PROMETNA, ULIČNA I KOMUNALNA INFRASTRUKTURNA MREŽA-ODVODNJA OTPADNIH VODA I UREĐENJE VODOTOKA

Broj kartografskog prikaza:

2.E

Mjerilo kartografskog prikaza:

1:5000

Odluka Gradskog vijeća o izradi plana:

Službene novine Primorsko-goranske županije br. 50/10, 5/12 i 20/12 i 4/16

Odluka Gradskog vijeća o donošenju plana:

Službene novine Primorsko-goranske županije br. 30/19

Javna rasprava (datum objave):

Službene novine Primorsko-goranske županije br. 38/15, 21.12.2015.
Novi list, 20.12.2015.
Web stranice Ministarstva graditeljstva i prostornog uređenja, 21.12.2015.
Web stranice Grada Raba, 23.12.2015.

Ponovljena javna rasprava (datum objave):

Službene novine Primorsko-goranske županije br. 1/19, 21.01.2019.
Novi list, 27.01.2019.
Web stranice Ministarstva graditeljstva i prostornog uređenja, 25.01.2019.
Web stranice Grada Raba, 24.01.2019.
Oglasna ploča Grada Raba, 28.01.2019.

Javni uvid održan:

od 01. ožujka 2016.
do 30. ožujka 2016.

Ponovljeni javni uvid održan:

od 05. veljače 2019.
do 06. ožujka 2019.

Pečat tijela odgovornog za provođenje javne rasprave:

Odgovorna osoba za provođenje javne rasprave:
Ines Pulić, mag. ing. aedif.

Suglasnost na plan prema članku 100. Zakona o prostornom uređenju i gradnji (NN br. 76/07.,38/09.,55/11.,90/11.,50/12.,55/12.,80/13 i 78/15.)

KLASA: 350-03/19-01/27 , URBROJ: 2170/1-03-01/1-19-2 od 14. studenoga 2019.

Pravna osoba koja je izradila plan:

Geoprojekt d.d. Opatija

GEODEZIJA I GEODINAMIKA | PROJEKTIRANJE KOMUNALNE INFRASTRUKTURE I OKOLIŠA | PROIZVODNJA KAMENIH GRANULATA I DEKORATIVNOG KAMENA

Conefing grupa

Pečat pravne osobe koja je izradila plan:

Odgovorna osoba:
Igor Lončar, mag. ing. aedif.

Odgovorni voditelj:

Ivna Grabovac, mag.ing.arch. (od 19.11.2014. g. do 31.08.2017. g.)
Gordana Rafajlović-Dragović, dipl.ing.arh. (od 01.09.2017. g.)

(ime, prezime i potpis)

Stručni tim u izradi plana:

1. Romana Di Giusto, dipl.ing.arh.

2. Mladen Kardum, ing.građ.

3. Igor Lončar, dipl.ing.građ.

4. Nikša Capelletti, dott.sput.

5. Ivna Grabovac, mag.ing.arch.

6. Lusiana Iveković, dipl.ing.arh.

7. Vladimir Tutek, dipl.ing.arh.

8. Anton Vuleta, dipl.ing.el.

9. Gordana Rafajlović-Dragović, dipl.ing.arh.

Pečat Gradskog vijeća:

Predsjednik Gradskog vijeća:
Željko Peran, mag. ing. agr.

Istovjetnost ovog prostornog plana s izvornikom ovjerava:

Pečat nadležnog tijela:

(ime, prezime i potpis)

(ime, prezime i potpis)