
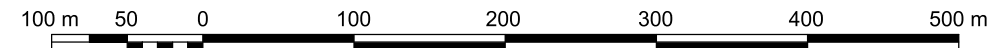


PODRUČJE MORA
pojas 70 m od obalne crte

POVRŠINE PROMETNICA

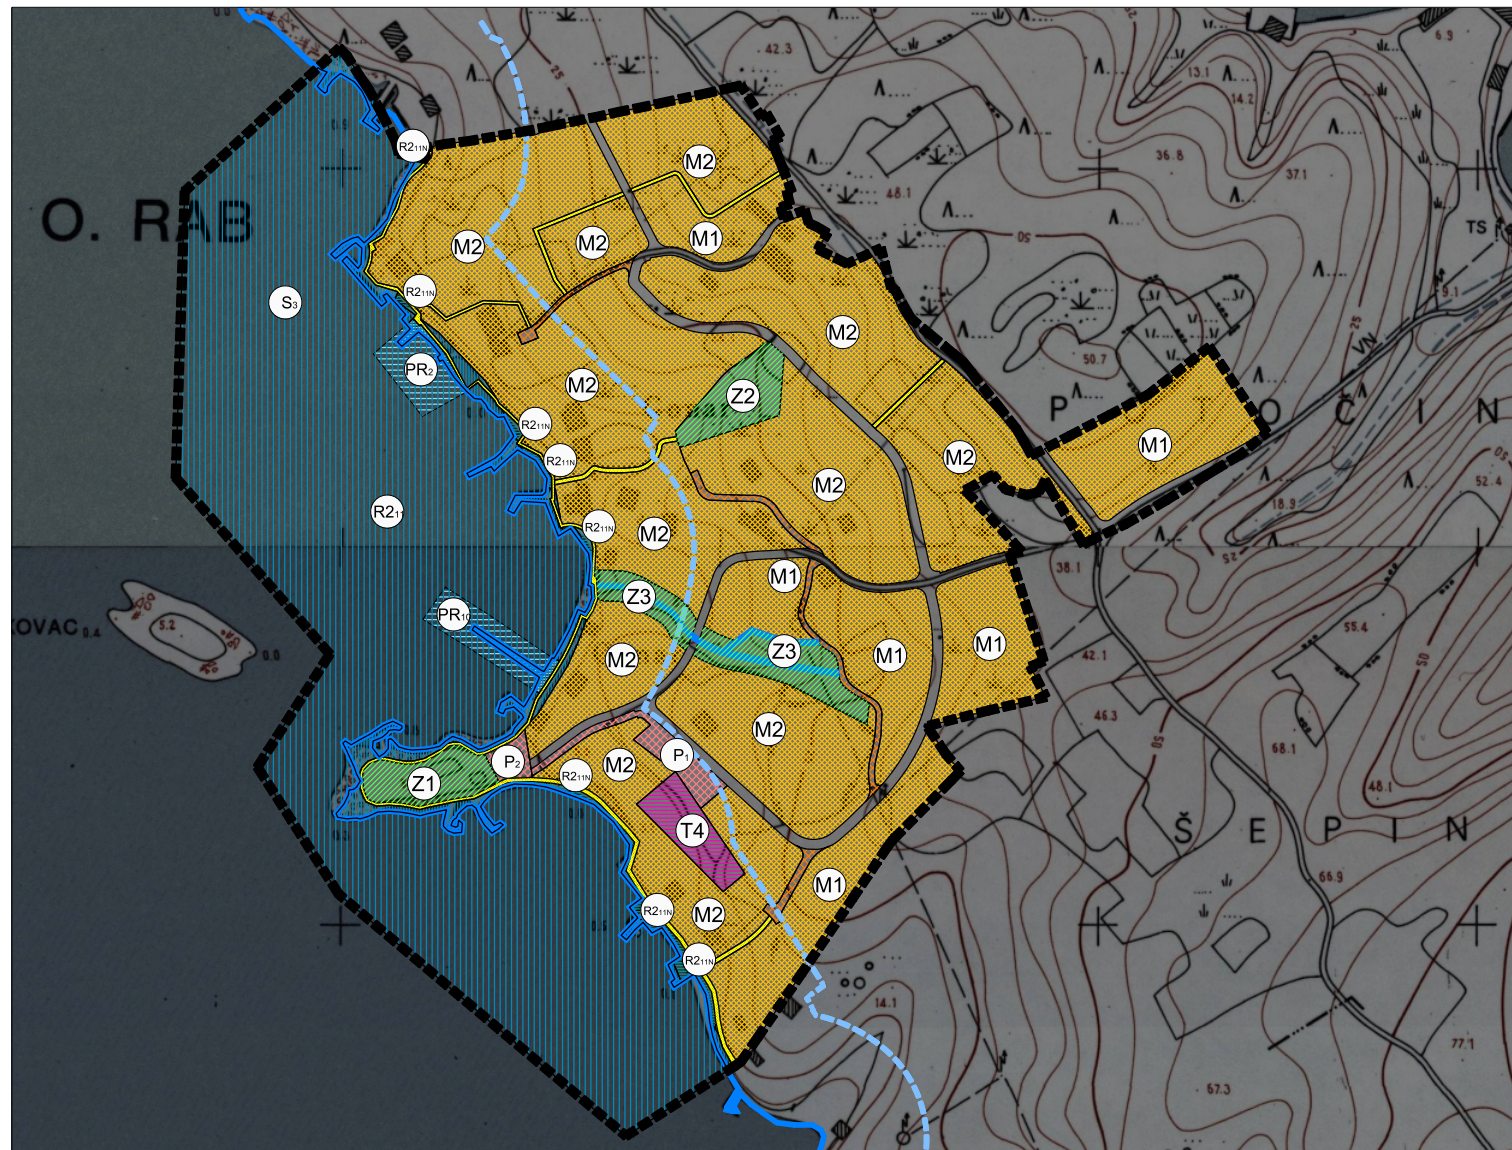

Županija:		PRIMORSKO-GORANSKA ŽUPANIJA	
Grad:		GRAD RAB	
Naziv prostornog plana:		URBANISTIČKI PLAN UREĐENJA 20 - SUPETARSKA DRAGA (NA 6 ₈ NA 6 ₉)	
Naziv kartografskog prikaza:		KORIŠTENJE I NAMJENA POVRŠINA	
Broj kartografskog prikaza:		Mjerilo kartografskog prikaza:	
1.		1:5000	
Odluka Gradskog vijeća o izradi plana: "Službene novine Primorsko-goranske županije" br. 50/10., 5/12., 20/12. i 4/16.		Odluka Gradskog vijeća o donošenju plana: "Službene novine Primorsko-goranske županije" br. 30/19	
I. Javna rasprava (datum objave): "Službene novine Primorsko-goranske županije" br. 38/15, 21.12.2015. "Novi list", 20.12.2015. mrežne stranice Ministarstva graditeljstva i prostornoga uređenja, 21.12.2015. mrežne stranice Grada Raba, 23.12.2015.		Javni uvid održan: od 1. ožujka do 31. ožujka 2016.	
Ponovljena javna rasprava (datum objave): "Službene novine Primorsko-goranske županije" br. 1/19, 21.01.2019. "Novi list", 27.01.2019. Web stranice Ministarstva graditeljstva i prostornog uređenja, 25.01.2019. Web stranice Grada Raba, 24.01.2019. Oglasna ploča Grada Raba, 28.01.2019.		Ponovljeni javni uvid održan: od 05. veljače 2019. do 06. ožujka 2019.	
Pečat tijela odgovornog za provođenje javne rasprave:		Odgovorna osoba za provođenje javne rasprave: Ines Pulić, mag. ing. aedif.	
		(ime, prezime i potpis)	
Suglasnosti na plan prema članku 100. Zakona o prostornom uređenju i gradnji (NN br.76/07.,38/09.,55/11.,90/11.,50/12.,55/12.,80/13 i 78/15.) KLASA: 350-03/19-01/28 , URBROJ: 2170/1-03-01/1-19-2 od 14. studenoga 2019.			
Pravna osoba koja je izradila plan:		 Geoprojekt d.d. Opatija	
		GEOIDEZIJU I GEOINFORMATIKU PROJEKTOVANJE KOMUNALNE INFRASTRUKTURE I OSNOVNU PROJEKTOVANJE KAMENIH GRANULATA I DEKORATIVNIH KAMENA	
Pečat pravne osobe koja je izradila plan:		Odgovorna osoba: Igor Lončar, mag. ing. aedif.	
		(ime, prezime i potpis)	
Odgovorni voditelj: Luka Trkanjec, dipl. ing. arh. (od 08.01.2016. g. do 01.05.2016. g.) Ivna Grabovac, mag. ing. arch. (od 02.05.2016. g. do 31.08.2017. g.) Gordana Rafajlović-Dragović, dipl. ing. arh. (od 01.09.2017. g.)			
(ime, prezime i potpis)			
Stručni tim u izradi plana: Romana Di Giusto, dipl. ing. arh. Mladen Kardum, ing. građ. Igor Barić, dipl. ing. građ. Nikša Capelletti, dott. sput. Gordana Rafajlović-Dragović, dipl. ing. arh.			
Ivana Dabanović, dipl. ing. geod. Lusiana Iveković, dipl. ing. arh. Igor Lončar, dipl. ing. građ. Gorana Ljubičić, dipl. ing. arh.			
Mira Mihelčić, dipl. ing. građ. Luka Trkanjec, dipl. ing. arh. Vladimir Tutek, dipl. ing. arh. Anton Vuleta, dipl. ing. el.			
Pečat Gradskog vijeća:		Predsjednik Gradskog vijeća: Željko Peran, mag. ing. agr.	
		(ime, prezime i potpis)	
Istovjetnost ovog prostornog plana s izvornikom ovjerava:		Pečat nadležnog tijela:	
(ime, prezime i potpis)			