

GRANICE

--- OBUHVAT PLANA

RAZVOJ I UREĐENJE NASELJA

M1 MJEŃOVITA NAMJENA
M1 - preteŃito stambena, M2 - preteŃito poslovna

R2 SPORTSKO-REKREACIJSKA NAMJENA
R2 - rekreacija

Z1 JAVNE ZELENE POVRŃINE
Z1 - javni park, Z2 - igralizte

Z ZAŃTITNE ZELENE POVRŃINE

JAVNE PROMETNE POVRŃINE

BUJ I NI TOK
otvoreni tok i natkriveni tok

ELEKTROENERGETIKA


○ TS 10(20)/0,4 kV

— ELEKTRIKA 10 kV VOD

— ELEKTRIKA 0,4 kv VOD

— VOD JAVNE RASVJETE

ZONE DRUGE NAMJENE U KOJIMA NAJMANJA UDALJENOST GRA EVINE TRAFOSTANICE OD REGULACIJSKOG PRAVCA IZNOSI 5 m

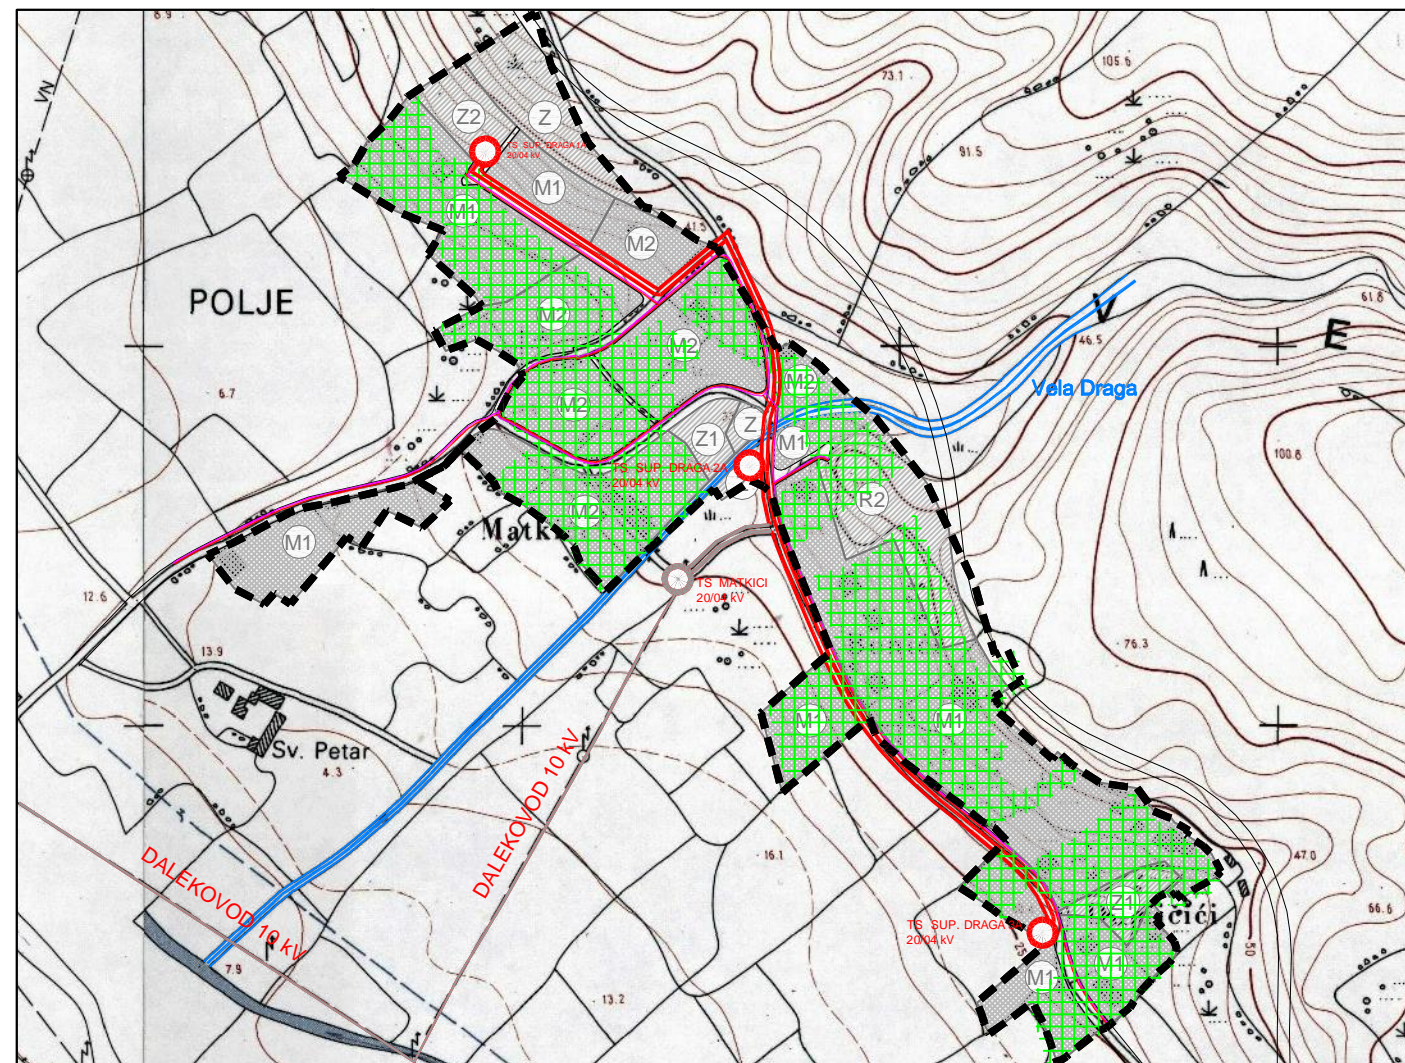

100 m 50 0 100 200 300 400 500 m



Ńupanija:	PRIMORSKO-GORANSKA ŃUPANIJA													
Grad:	GRAD RAB													
Naziv prostornog plana:	URBANISTIŃKI PLAN UREĐENJA 21 - SUPETARSKA DRAGA (NA 6₁₅ NA 6₁₆)													
Naziv kartografskog prikaza:	PROMETNA, ULI NA I KOMUNALNA INFRASTRUKTURNA MREŃA ELEKTROENERGETIKA													
Broj kartografskog prikaza:	2C.	Mjerilo kartografskog prikaza: 1:5000												
Odluka Gradskog vije a o izradi plana: "SluŃbene novine" Primorsko-goranske Ńupanije br. 50/10, 5/12 i 20/12	Odluka Gradskog vije a o donoŃenju plana: "SluŃbene novine" Primorsko-goranske Ńupanije br. 41/14													
Javna rasprava (datum objave): "SluŃbene novine" Primorsko-goranske Ńupanije br. 04/14	Javni uvid odrŃan: od 11. oŃujka do 09. travnja 2014.godine													
Pe at tijela odgovornog za provo enje javne rasprave:	Odgovorna osoba za provo enje javne rasprave: dr.sc. Vanja SerŃić, dipl.iur. (ime, prezime i potpis)													
Suglasnost na plan prema lanku 98. Zakona o prostornom ure enju i gradnji (NN br.76/07, 38/09, 55/11, 90/11, 50/12, 55/12, 80/13) Klasa: 350-03/14-01/37, Urbroj: 2170/1-03-01/1-14-2, datum: 23. listopada 2014. godine														
Pravna osoba koja je izradila plan:														
Pe at pravne osobe koja je izradila plan:	Odgovorna osoba: Valter PerŃić, dipl.ing.geod. (ime, prezime i potpis)													
Odgovorni voditelj (od 29. listopada 2012. godine): Gorana LjubiŃić, dipl.ing.arh.	 (ime, prezime i potpis)													
Stru ni tim u izradi plana:	<table border="0"> <tr> <td>1. Igor Bari , dipl.ing.gra .</td> <td>5. Mara Ku an Smezny, dipl.ing.arh.</td> <td>9. Veljko Pevalek, dipl.ing.gra .</td> </tr> <tr> <td>2. Nikza Capelletti, dott.sput.</td> <td>6. Igor Lon ar, dipl.ing.gra .</td> <td>10. Anton Vuleta, dipl.ing.el.</td> </tr> <tr> <td>3. Ivana Dabanovi , dipl.ing.geod.</td> <td>7. Gorana Ljubi i , dipl.ing.arh.</td> <td>.</td> </tr> <tr> <td>4. Ivna Grabovac, dott.arch.</td> <td>8. Mira Mihel i , dipl.ing.gra .</td> <td>.</td> </tr> </table>		1. Igor Bari , dipl.ing.gra .	5. Mara Ku an Smezny, dipl.ing.arh.	9. Veljko Pevalek, dipl.ing.gra .	2. Nikza Capelletti, dott.sput.	6. Igor Lon ar, dipl.ing.gra .	10. Anton Vuleta, dipl.ing.el.	3. Ivana Dabanovi , dipl.ing.geod.	7. Gorana Ljubi i , dipl.ing.arh.	.	4. Ivna Grabovac, dott.arch.	8. Mira Mihel i , dipl.ing.gra .	.
1. Igor Bari , dipl.ing.gra .	5. Mara Ku an Smezny, dipl.ing.arh.	9. Veljko Pevalek, dipl.ing.gra .												
2. Nikza Capelletti, dott.sput.	6. Igor Lon ar, dipl.ing.gra .	10. Anton Vuleta, dipl.ing.el.												
3. Ivana Dabanovi , dipl.ing.geod.	7. Gorana Ljubi i , dipl.ing.arh.	.												
4. Ivna Grabovac, dott.arch.	8. Mira Mihel i , dipl.ing.gra .	.												
Pe at Gradskog vije a:	Predsjednik Gradskog vije a: Ńeljko Peran, mag.ing.agr. (ime, prezime i potpis)													
Istovjetnost ovog prostornog plana s izvornikom ovjerava:	Pe at nadleŃnog tijela: (ime, prezime i potpis)													