


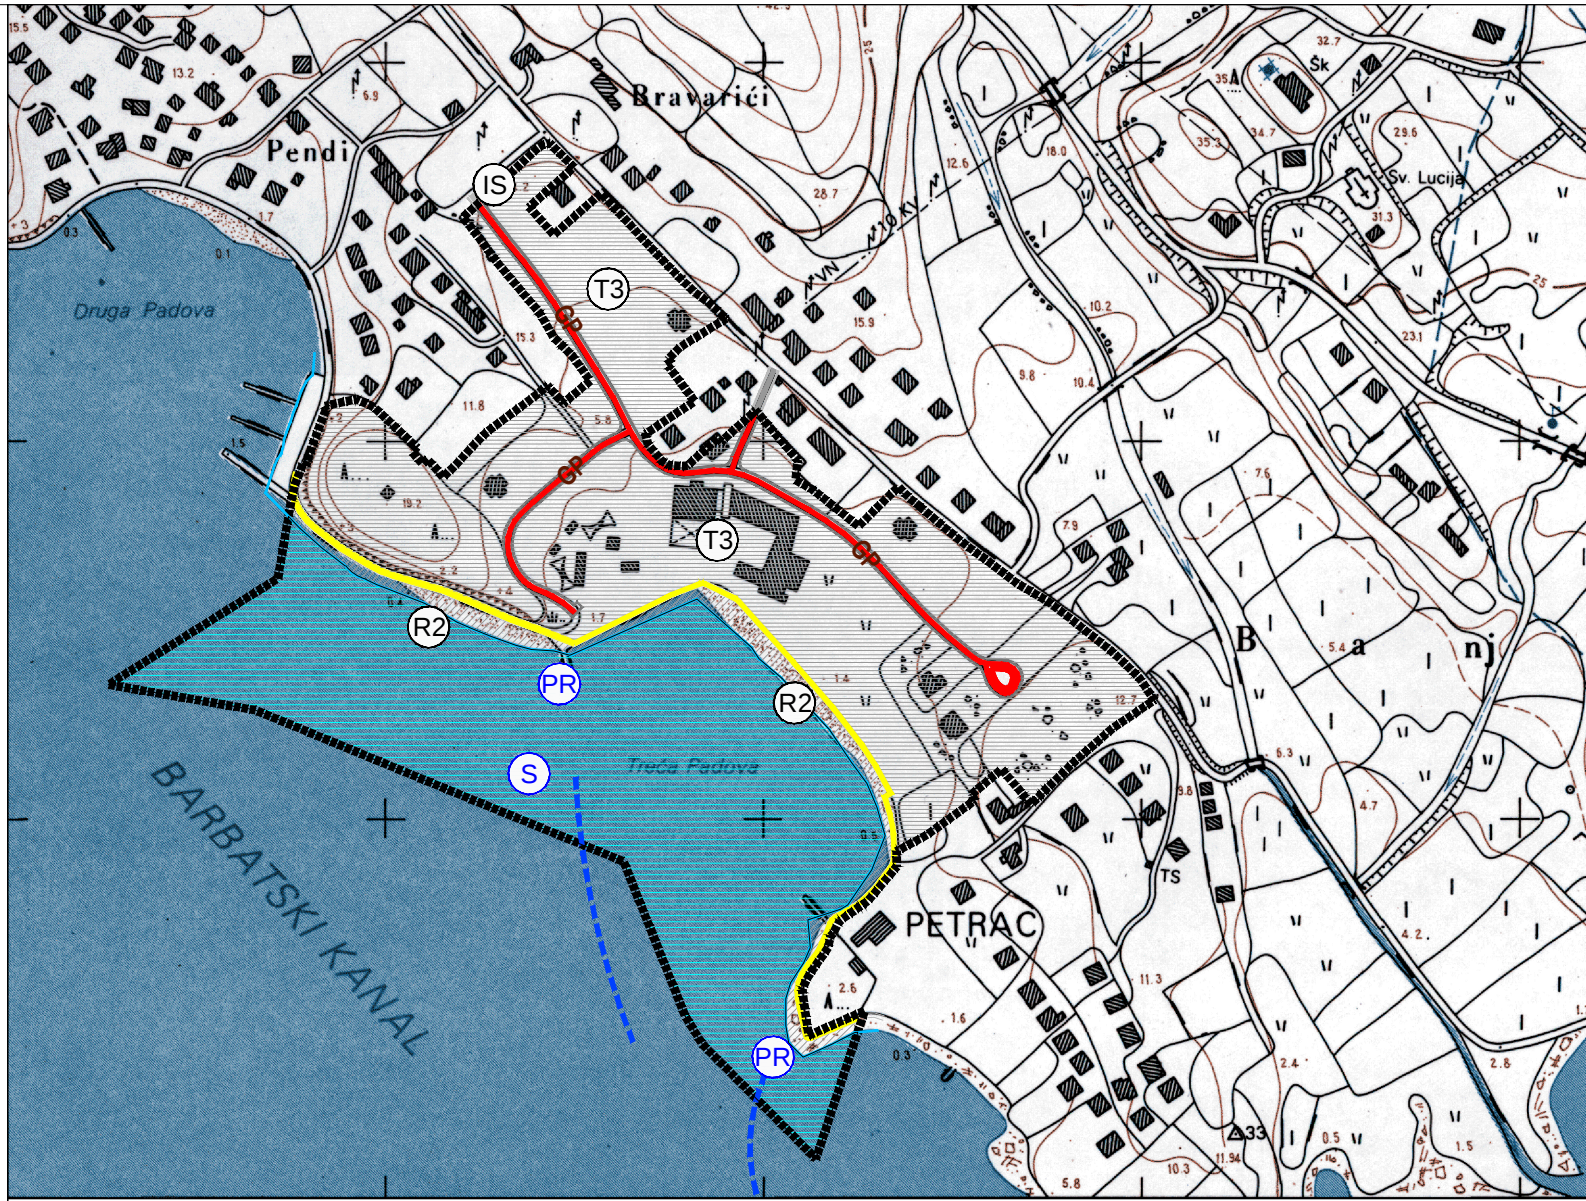

TUMAČ ZNAKOVA

- OBUH VAT PLANA
- OBALNA CRTA

JAVNI PROMET

- GLAVNE PROMETNICE - nerazvrstane ceste
- PJEŠAČKE POVRŠINE - OBALNI PUT

POMORSKI PROMET


- POVREMENO PRIVEZIŠTE
- POVREMENO SIDRIŠTE
- UNUTARNJI PLOVNI PUT

2. PROMETNA I INFRASTRUKTURNA MREŽA

2.A. PROMET

PROSTORI I POVRŠINE ZA RAZVOJ I UREĐENJE

- T3 UGOSTITELJSKO-TURISTIČKA NAMJENA
T3 - kamp
- R2 SPORTSKO-REKREACIJSKA NAMJENA
R2 - uređena plaža/obalno more za kupanje i rekreaciju
- IS POVRŠINE INFRASTRUKTURNIH SUSTAVA
TS 10(20)/0,4 kV

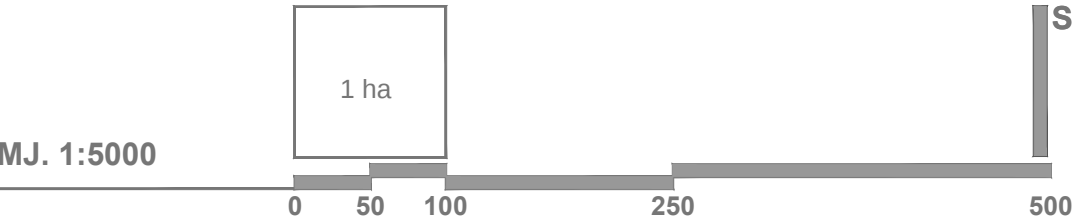

Županija: PRIMORSKO-GORANSKA	Grad: RAB
Naziv prostornog plana: URBANISTIČKI PLAN UREĐENJA 34 - UVALA PADOVA III (Banjol) (T3₁)	
Naziv kartografskog prikaza: PROMETNA I INFRASTRUKTURNA MREŽA - PROMET	
Broj kartografskog prikaza: 2.A.	Mjerilo kartografskog prikaza: 1:5000
Odluka predstavničkog tijela o izradi plana: "Službene novine PGŽ" broj 41/12, 4/16	Odluka predstavničkog tijela o donošenju plana: "Službene novine PGŽ" broj 26/16
Javna rasprava objavljena: 20. prosinca 2015.	Javna rasprava održana: od 15. ožujka 2016. do 13. travnja 2016.
Pečat tijela odgovornog za provođenje javne rasprave: M.P.	Odgovorna osoba za provođenje javne rasprave: Ines Pulić, mag.ing.aedif.
Suglasnost na plan: Suglasnost Župana Primorsko-goranske županije na konačni prijedlog UPU 34 - Uvala Padova III (Banjol) (T3 ₁) (KLASA:350-03/16-01/17, URBROJ:2170/1-03-01/1-16-3 od 5. rujna 2016.)	
Pravna osoba koja je izradila plan:  APE d.o.o. za arhitekturu, planiranje i ostale poslovne djelatnosti Ozaljska 61, 10000 Zagreb, tel. 01/309-7572, fax. 01/301-1417	
Pečat pravne osobe koja je izradila plan: M.P.	Odgovorna osoba: Sandra Jakopec, dipl.ing.arh.
Odgovorni voditelj: Mirela Ćordaš, dipl.ing.arh.	
Stručni tim u izradi plana: Sandra Jakopec, dipl.ing.arh. Nikša Božić, dipl.ing.arh. Ivana Pancirov, dipl.ing.arh.	
Ester Gobic Trninić, dipl.biol. Vlatka Žunec, mag.ing.arh. Loredana Franković, dipl.ing.građ.	
Istovjetnost ovog prostornog plana s izvornikom ovjerava: M.P.	Predsjednik Gradskog vijeća: M.P.
(ime, prezime i potpis)	Željko Peran, mag.ing.agr.