


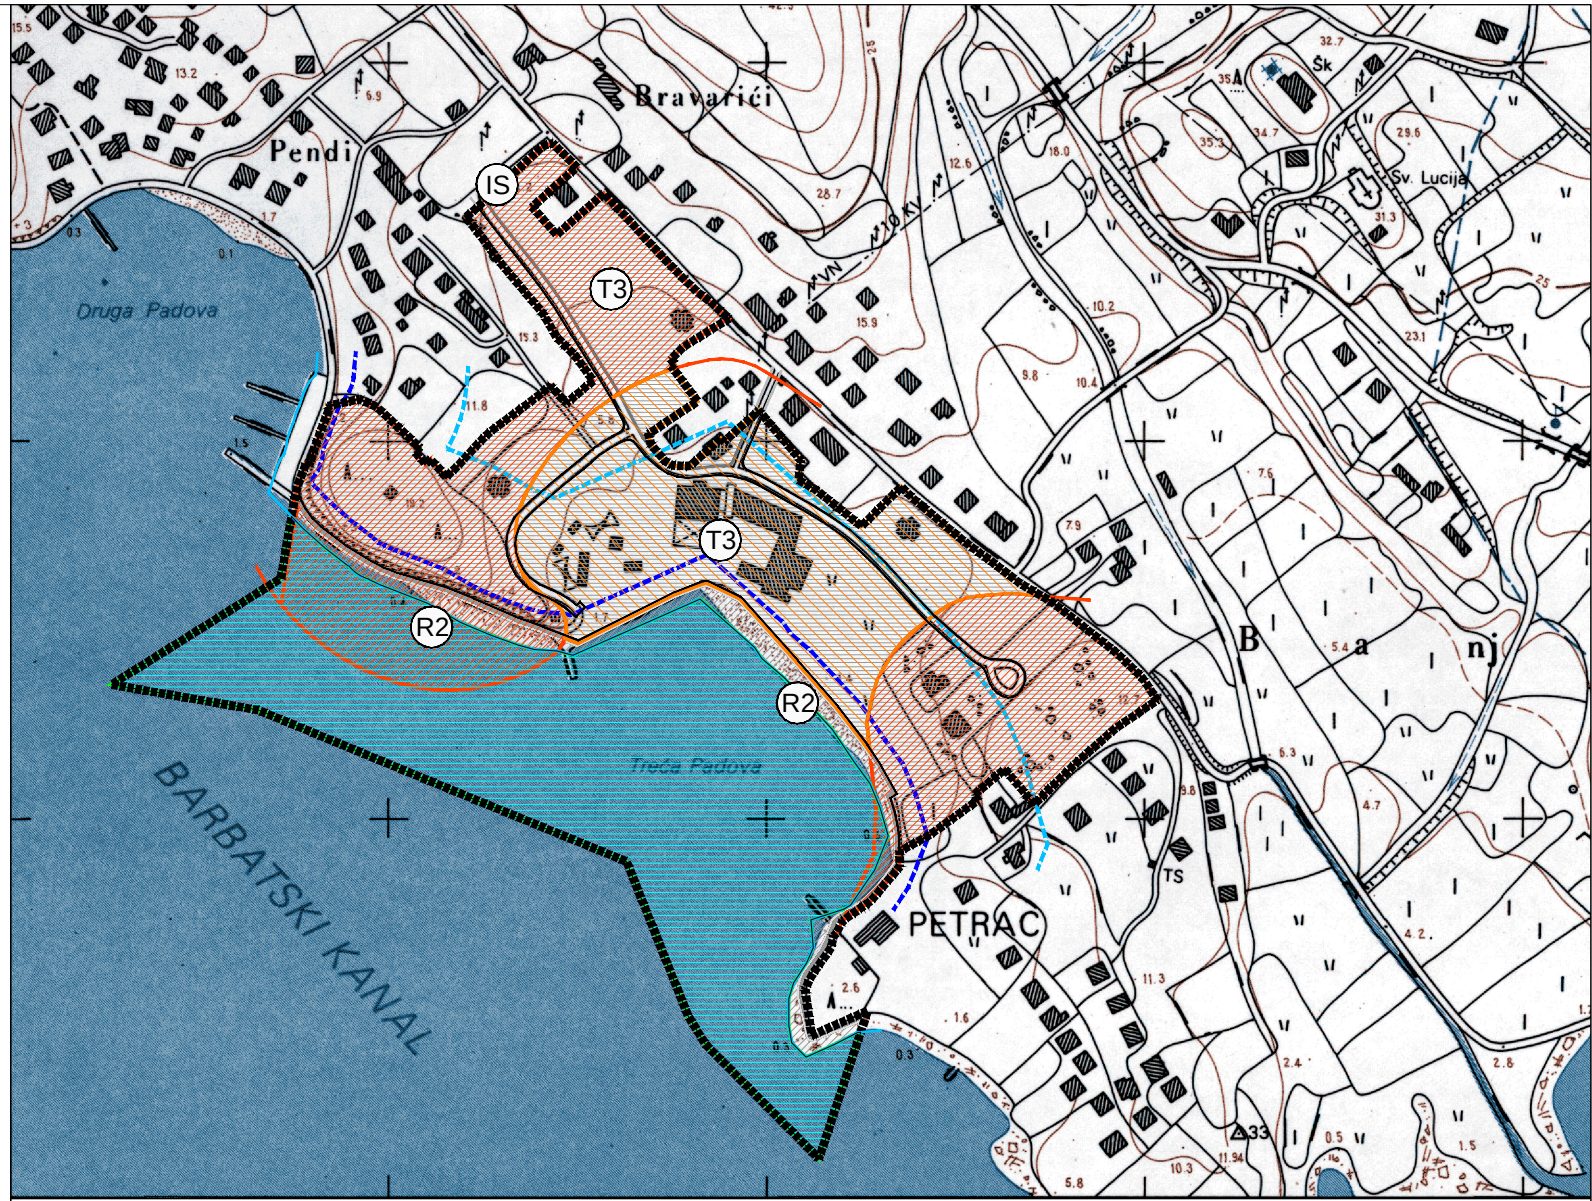

TUMAČ ZNAKOVA

- OBUH VAT PLANA
- OBALNA CRTA
- ZAŠTITĆENO OBALNO PODRUČJE MORA - pojas 25 metara od obalne crte
- ZAŠTITĆENO OBALNO PODRUČJE MORA - pojas 100 metara od obalne crte

PODRUČJA POSEBNIH OGRANIČENJA U KORIŠTENJU


- III. GEOTEHNIČKA KATEGORIJA zona fliša
- IVb. GEOTEHNIČKA KATEGORIJA naplavine na flišu
- EKOLOŠKA MREŽA NATURA 2000 područje očuvanja značajno za ptice „Kvarnerski otoci“ (HR 1000033)

3. UVJETI KORIŠTENJA, UREĐENJA I ZAŠTITE POVRŠINA

3.A. PODRUČJA POSEBNIH UVJETA I POSEBNIH OGRANIČENJA U KORIŠTENJU

PROSTORI I POVRŠINE ZA RAZVOJ I UREĐENJE

- T3 UGOSTITELJSKO-TURISTIČKA NAMJENA T3 - kamp
- R2 SPORTSKO-REKREACIJSKA NAMJENA R2 - uređena plaža/obalno more za kupanje i rekreaciju
- IS POVRŠINE INFRASTRUKTURNIH SUSTAVA TS 10(20)/0,4 kV
- JAVNE PROMETNE POVRŠINE
- JAVNE PJEŠAČKE POVRŠINE - OBALNI PUT

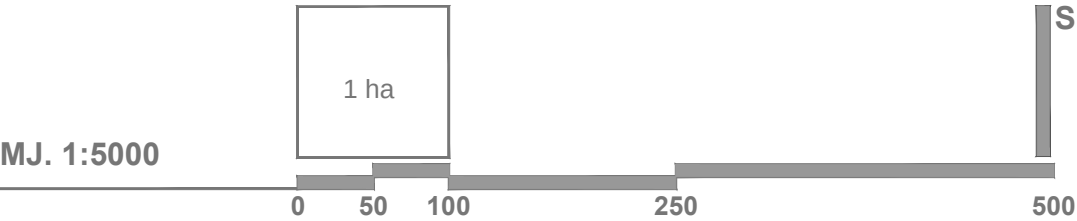

Županija: PRIMORSKO-GORANSKA	Grad: RAB
Naziv prostornog plana: URBANISTIČKI PLAN UREĐENJA 34 - UVALA PADOVA III (Banjol) (T3₁)	
Naziv kartografskog prikaza: UVJETI KORIŠTENJA, UREĐENJA I ZAŠTITE POVRŠINA - PODRUČJA POSEBNIH UVJETA I POSEBNIH OGRANIČENJA U KORIŠTENJU	
Broj kartografskog prikaza: 3.A.	Mjerilo kartografskog prikaza: 1:5000
Odluka predstavničkog tijela o izradi plana: "Službene novine PGŽ" broj 41/12, 4/16	Odluka predstavničkog tijela o donošenju plana: "Službene novine PGŽ" broj 26/16
Javna rasprava objavljena: 20. prosinca 2015.	Javna rasprava održana: od 15. ožujka 2016. do 13. travnja 2016.
Pečat tijela odgovornog za provođenje javne rasprave: M.P.	Odgovorna osoba za provođenje javne rasprave: Ines Pulić, mag.ing.aedif.
Suglasnost na plan: Suglasnost Župana Primorsko-goranske županije na konačni prijedlog UPU 34 - Uvala Padova III (Banjol) (T3 ₁) (KLASA:350-03/16-01/17, URBROJ:2170/1-03-01/1-16-3 od 5. rujna 2016.)	
Pravna osoba koja je izradila plan: APE d.o.o. za arhitekturu, planiranje i ostale poslovne djelatnosti Ozaljska 61, 10000 Zagreb, tel / fax. 01/309 - 7572	
Pečat pravne osobe koja je izradila plan: M.P.	Odgovorna osoba: Sandra Jakopec, dipl.ing.arh.
Odgovorni voditelj: Mirela Ćordaš, dipl.ing.arh.	
Stručni tim u izradi plana: Sandra Jakopec, dipl.ing.arh. Estera Gobac Trninić, dipl.biol. Nikša Božić, dipl.ing.arh. Vlatka Žunec, mag.ing.arh. Ivana Pancirov, dipl.ing.arh. Loredana Franković, dipl.ing.građ.	
Istovjetnost ovog prostornog plana s izvornikom ovjerava: M.P.	Predsjednik Gradskog vijeća: M.P.
(ime, prezime i potpis)	Željko Peran, mag.ing.agr.