


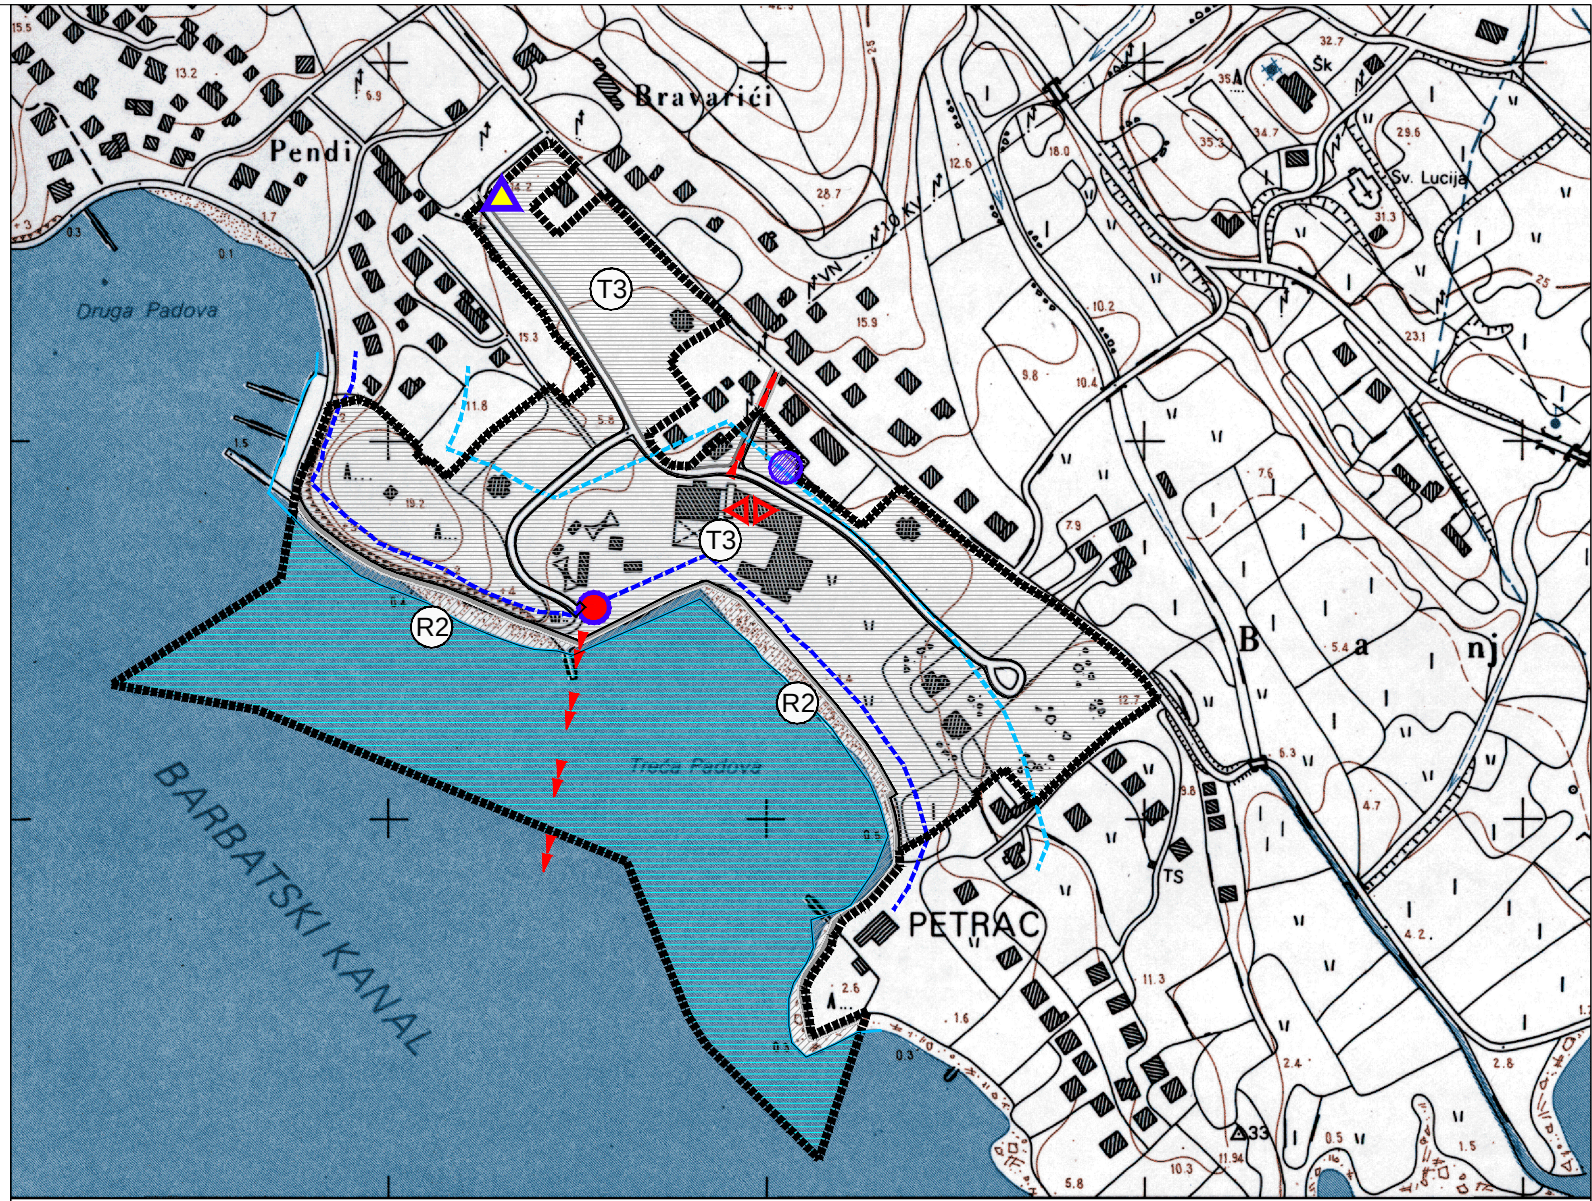

### TUMAČ ZNAKOVA

- OBHUVAT PLANA
- OBALNA CRTA
- ZAŠTITČENO OBALNO PODRUČJE MORA - pojas 25 metara od obalne crte
- ZAŠTITČENO OBALNO PODRUČJE MORA - pojas 100 metara od obalne crte


### PODRUČJA PRIMJENE POSEBNIH MJERA ZAŠTITE

- GLAVNI PROMETNI PRAVCI EVAKUACIJE
- PROSTOR ZA EVAKUACIJU LJUDI
- PODRUČJE PRIVREMENOG DEPONIRANJA MATERIJALA
- POLOŽAJ SIRENA ZA UZBUNJIVANJE
- KRITIČNA INFRASTRUKTURA TS 10(20)/0,4 kV

### 3. UVJETI KORIŠTENJA, UREĐENJA I ZAŠTITE POVRŠINA 3.B. PODRUČJA PRIMJENE POSEBNIH MJERA UREĐENJA I ZAŠTITE

#### PROSTORI I POVRŠINE ZA RAZVOJ I UREĐENJE

- T3 UGOSTITELJSKO-TURISTIČKA NAMJENA  
T3 - kamp
- R2 SPORTSKO-REKREACIJSKA NAMJENA  
R2 - uređena plaža/obalno more za kupanje i rekreaciju
- IS POVRŠINE INFRASTRUKTURNIH SUSTAVA  
TS 10(20)/0,4 kV
- JAVNE PROMETNE POVRŠINE
- JAVNE PJEŠAČKE POVRŠINE - OBALNI PUT

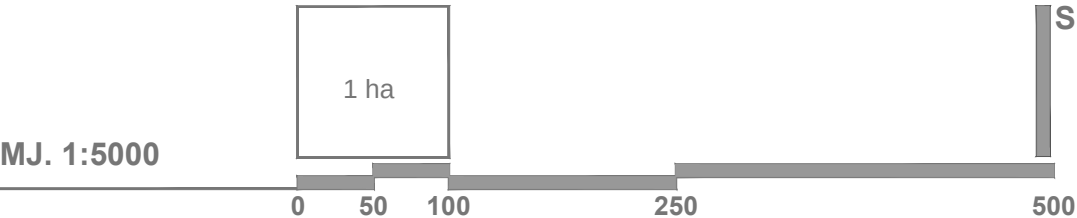

|   |                                                                                     |
|---|-------------------------------------------------------------------------------------|
| Županija: PRIMORSKO-GORANSKA   | Grad: RAB                                                                           |
| Naziv prostornog plana:<br><b>URBANISTIČKI PLAN UREĐENJA 34 - UVALA PADOVA III (Banjol) (T3<sub>1</sub>)</b>   |                                                                                     |
| Naziv kartografskog prikaza: <b>UVJETI KORIŠTENJA, UREĐENJA I ZAŠTITE POVRŠINA -<br/>PODRUČJA PRIMJENE POSEBNIH MJERA UREĐENJA I ZAŠTITE</b>                                                                                              |                                                                                     |
| Broj kartografskog prikaza: <b>3.B.</b>   | Mjerilo kartografskog prikaza: <b>1:5000</b>                                        |
| Odluka predstavničkog tijela o izradi plana:<br>"Službene novine PGŽ" broj 41/12, 4/16   | Odluka predstavničkog tijela o donošenju plana:<br>"Službene novine PGŽ" broj 26/16 |
| Javna rasprava objavljena:<br>20. prosinca 2015.   | Javna rasprava održana:<br>od 15. ožujka 2016. do 13. travnja 2016.                 |
| Pečat tijela odgovornog za provođenje javne rasprave:<br><br>M.P.   | Odgovorna osoba za provođenje javne rasprave:<br><br>Ines Pulić, mag.ing.aedif.     |
| Suglasnost na plan:<br>Suglasnost Župana Primorsko-goranske županije na konačni prijedlog UPU 34 - Uvala Padova III (Banjol) (T3 <sub>1</sub> )<br>(KLASA:350-03/16-01/17, URBROJ:2170/1-03-01/1-16-3 od 5. rujna 2016.)                  |                                                                                     |
| Pravna osoba koja je izradila plan: <b>APE</b> d.o.o. za arhitekturu, planiranje i ostale poslovne djelatnosti<br>Ozaljska 61, 10000 Zagreb, tel / fax. 01/309 - 7572                                                                     |                                                                                     |
| Pečat pravne osobe koja je izradila plan:<br><br>M.P.   | Odgovorna osoba:<br><br>Sandra Jakopec, dipl.ing.arh.                               |
| Odgovorni voditelj:<br><br>Mirela Ćordaš, dipl.ing.arh.   |                                                                                     |
| Stručni tim u izradi plana:<br>Sandra Jakopec, dipl.ing.arh.      Estera Gobac Trninić, dipl.biol.<br>Nikša Božić, dipl.ing.arh.      Vlatka Žunec, mag.ing.arh.<br>Ivana Pancirov, dipl.ing.arh.      Loredana Franković, dipl.ing.građ. |                                                                                     |
| Istovjetnost ovog prostornog plana<br>s izvornikom ovjerava:<br><br>M.P.   | Predsjednik Gradskog vijeća:<br><br>M.P.                                            |
| (ime, prezime i potpis)   | Željko Peran, mag.ing.agr.                                                          |