


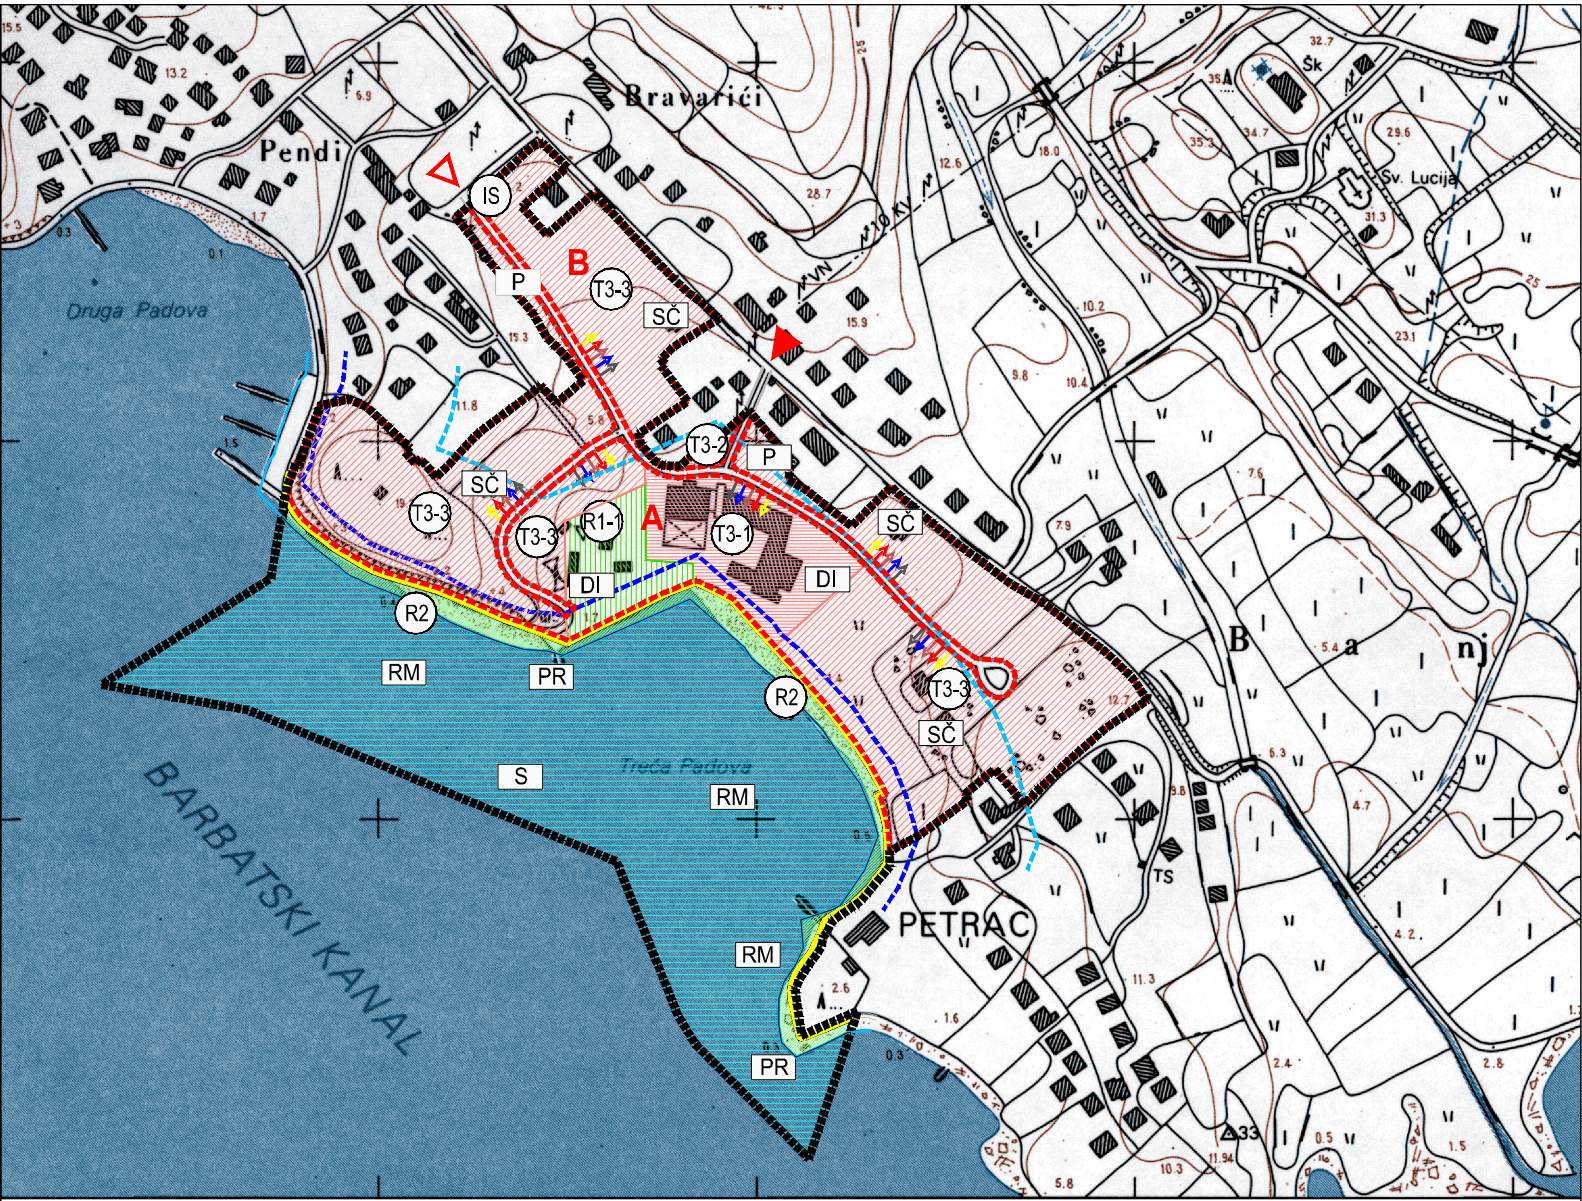

TUMAČ ZNAKOVA

- OBUIHVAT PLANA
- OBALNA CRTA
- ZAŠTITČENO OBALNO PODRUČJE MORA - pojas 25 metara od obalne crte
- ZAŠTITČENO OBALNO PODRUČJE MORA - pojas 100 metara od obalne crte


NAČIN I UVJETI GRADNJE

- ZONA CENTRALNIH SADRŽAJA
T3-1 centralna građevina kampa, T3-2 recpcija i zona ulaza
- POVRŠINE ZA KAMPIRANJE (SMJEŠTAJ)
T3-3 kampa mjesta, kamp parcele, smještajne jedinice, prostor za smještaj "pokretnih kuća"
- ZONA SPORTSKO-REKREACIJSKIH SADRŽAJA KAMPA
R1-1 bazeni, otvoreni sportski i rekreacijski tereni
- ZONA SPORTSKO-REKREACIJSKE NAMJEN - UREĐENA PLAŽA
R2 kopneni i morski dio
- PRATEĆE GRAĐEVINE I SADRŽAJI
SC - sanitarni čvor i prateći sadržaji
DI - dječje igralište
P - parkiralište
RM - obalno more za kupanje i rekreaciju
PR - povremeno privezište
S - povremeno sidrište

A OZNAKA PROSTORNE CJELINE

4. OBLICI KORIŠTENJA I NAČIN GRADNJE

- PRIKLJUČENJE ZONE NA PROMETNU MREŽU, KOMUNALNU I OSTALU INFRASTRUKTURU (promet, vodoopskrba, odvodnja, elektroopskrba, elektroničke komunikacije)
- POVRŠINE INFRASTRUKTURNIH SUSTAVA TS 10(20)/0,4 kV
- JAVNE PROMETNE POVRŠINE
- JAVNE PJEŠAČKE POVRŠINE - OBALNI PUT
- GLAVNI ULAZ U KAMP
- POMOĆNI ULAZ U KAMP (interventna vozila)

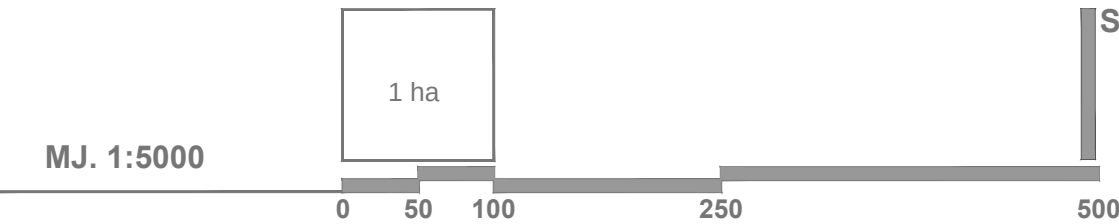

Županija: PRIMORSKO-GORANSKA	Grad: RAB
Naziv prostornog plana: URBANISTIČKI PLAN UREĐENJA 34 - UVALA PADOVA (Banjol) (T 3₁)	
Naziv kartografskog prikaza: OBLICI KORIŠTENJA I NAČIN GRADNJE	
Broj kartografskog prikaza: 4.	Mjerilo kartografskog prikaza: 1:5000
Odluka predstavničkog tijela o izradi plana: "Službene novine PGŽ" broj 41/12, 4/16	Odluka predstavničkog tijela o donošenju plana: "Službene novine PGŽ" broj 26/16
Javna rasprava objavljena: 20. prosinca 2015.	Javna rasprava održana: od 15. ožujka 2016. do 13. travnja 2016.
Pečat tijela odgovornog za provođenje javne rasprave: M.P.	Odgovorna osoba za provođenje javne rasprave: Ines Pulić, mag.ing.aedif.
Suglasnost na plan: Suglasnost Župana Primorsko-goranske županije na konačni prijedlog UPU 34 - Uvala Padova III (Banjol) (T3 ₁) (KLASA:350-03/16-01/17, URBROJ:2170/1-03-01/1-16-3 od 5. rujna 2016.)	
Pravna osoba koja je izradila plan: APE d.o.o. za arhitekturu, planiranje i ostale poslovne djelatnosti Ozaljska 61, 10000 Zagreb, tel / fax. 01/309 - 7572	
Pečat pravne osobe koja je izradila plan: M.P.	Odgovorna osoba: Sandra Jakopec, dipl.ing.arh.
Odgovorni voditelj: Mirela Ćordaš, dipl.ing.arh.	
Stručni tim u izradi plana: Sandra Jakopec, dipl.ing.arh. Nikša Božić, dipl.ing.arh. Ivana Pancirov, dipl.ing.arh. Ester Gobac Trninić, dipl.biol. Vlatka Žunec, mag.ing.arh. Loredana Franković, dipl.ing.građ.	
Istovjetnost ovog prostornog plana s izvornikom ovjerava: M.P.	Predsjednik Gradskog vijeća: M.P.
(ime, prezime i potpis)	Željko Peran, mag.ing.agr.