

GRANICE

----- OBUHVAT URBANISTIČKOG PLANA UREĐENJA

--- ZOP GRANICA OD 70 m

RAZVOJ I UREĐENJE POVRŠINA U GRAĐEVINSKOM PODRUČJU NASELJA

M1 MJEŠOVITA NAMJENA
M1 - pretežito stambena, M2 - pretežito poslovna, M4 - pretežito poljoprivredna gospodarstva

D1 JAVNA I DRUŠTVENA NAMJENA
D3 - zdravstvena, D5 - školska, D8 - vjerska

Z1 JAVNE ZELENE POVRŠINE
Z1 - javni park, Z3 - odmorište

Z ZAŠTITNE ZELENE POVRŠINE

GROBLJE



POVRŠINE PROMETNICA
kolne, kolnopješačke i pješačke površine

P JAVNO PARKIRALIŠTE

VODOTOK
Valonga, Podmravlji i
LUKA OTVORENA ZA JAVNI PROMET
LOKALNOG ZNAČAJA L9 - luka Sv. Eufemije
-kopneni i morski dio

ELEKTRONIČKA KOMUNIKACIJSKA INFRASTRUKTURA

KORISNIŠKI I SPOJNI VODOVI I KANALI

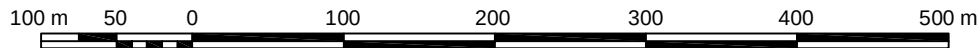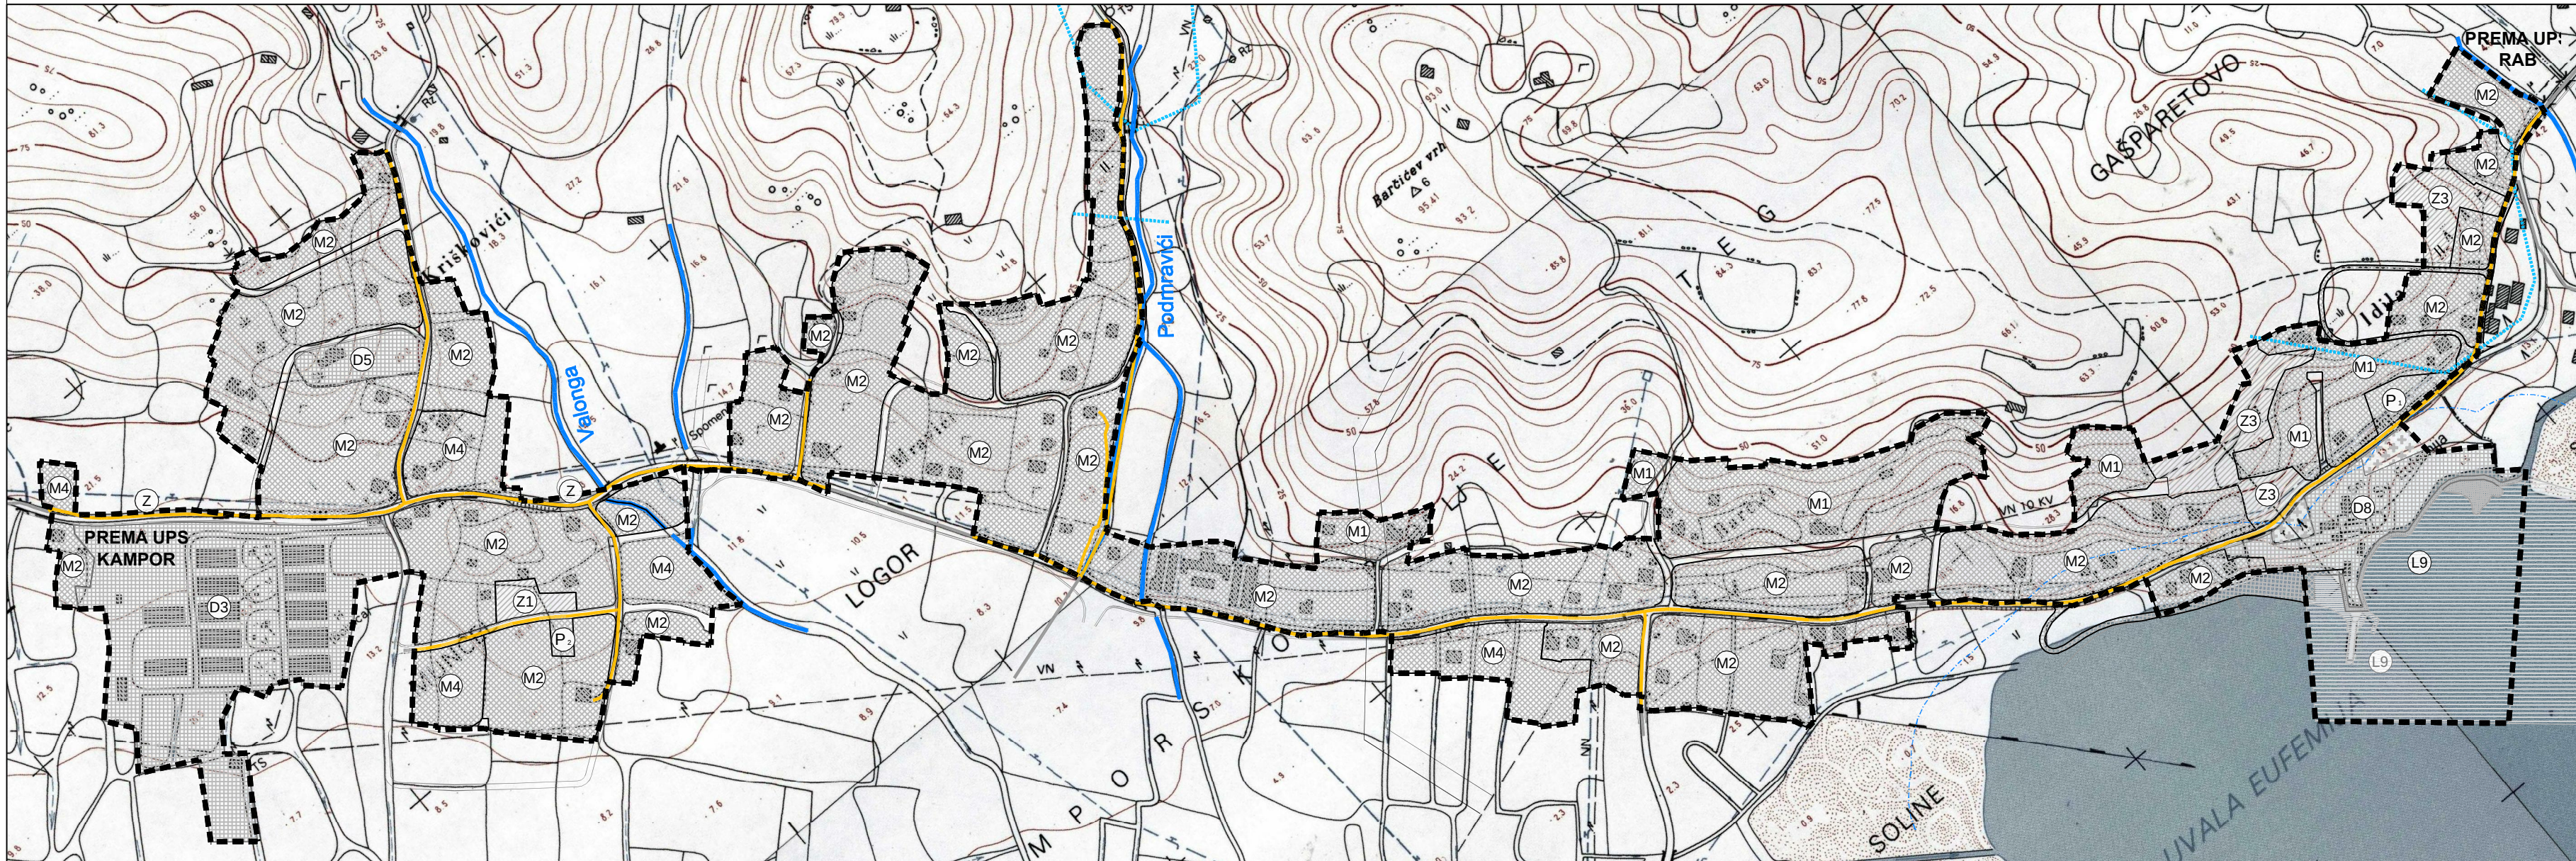

Županija:	PRIMORSKO-GORANSKA ŽUPANIJA		
Grad:	GRAD RAB		
Naziv prostornog plana:	URBANISTIČKI PLAN UREĐENJA 8 - KAMPOR (NA 7 8 NA 7 9 NA 7 10 NA 7 17)		
Naziv kartografskog prikaza:	PROMETNA, ULIČNA I KOMUNALNA INFRASTRUKTURNA MREŽA ELEKTRONIČKA KOMUNIKACIJSKA INFRASTRUKTURA		
Broj kartografskog prikaza:	2B.	Mjerilo kartografskog prikaza:	1:5000
Odluka Gradskog vijeća a o izradi plana: "Službene novine" Primorsko-goranske županije br. 50/10, 5/12 i 20/12	Odluka Gradskog vijeća a o donošenju plana: "Službene novine" Primorsko-goranske županije br. 25/15		
Javna rasprava (datum objave): "Službene novine" Primorsko-goranske županije br. 29/14.	Javni uvid održan: 21.10.2014. - 19.11.2014.		
Peč at tijela odgovornog za provođenje javne rasprave:	Odgovorna osoba za provođenje javne rasprave: dr.sc. Vanja Seršić, dipl.iur. (ime, prezime i potpis)		
Suglasnost na plan prema članku 98. Zakona o prostornom uređenju i gradnji (NN br. 76/07, 38/09, 55/11, 90/11, 50/12, 55/12 i 80/13) Klasa: 350-03/15-01/15, Urbroj: 2170/1-03-01/2-15-2 od 22. srpnja 2015. godine			
Pravna osoba koja je izradila plan:  Geoprojekt d.d. Opatija 			
Peč at pravne osobe koja je izradila plan:	Odgovorna osoba: Valter Perčić, dipl.ing.geod. (ime, prezime i potpis)		
Odgovorni voditelj (od 01. ožujka 2014. godine): Lusiana Iveković, dipl.ing.arh. (ime, prezime i potpis)			
Stručni tim u izradi plana: Igor Barić, dipl.ing.građ. Nikola Capelletti, mag.prost.uređ. Ivana Dabanović, dipl.ing.geod. Marin Hajduković, mag.ing.arh. Lusiana Iveković, dipl.ing.arh. Mara Kušan Smegny, dipl.ing.arh. Igor Lončar, dipl.ing.građ. Gorana Ljubilić, dipl.ing.arh. Željko Matić, dipl.ing.el. Mira Mihelić, dipl.ing.građ.			
Peč at Gradskog vijeća a:	Predsjednik Gradskog vijeća a: Željko Peran, mag.ing.agr. (ime, prezime i potpis)		
Istovjetnost ovog prostornog plana s izvornikom ovjerava:	Peč at nadležnog tijela: (ime, prezime i potpis)		