

GRANICE

OBUH VAT URBANISTIL'KOG PLANA UREŠENJA

ZOP GRANICA OD 70 m

RAZVOJ I UREĐENJE POVRŠINA U GRAĐEVINSKOM PODRUČJU NASELJA

MJEŠOVITA NAMJENA
M1 - pretežito stambena, M2 - pretežito poslovna,
M4 - pretežito poljoprivredna gospodarstva

JAVNA I DRUŠTVENA NAMJENA
D3 - zdravstvena, D5 - školska, D8 - vjerska

JAVNE ZELENE POVRŠINE
Z1 - javni park, Z3 - odmorište

ZAŠTITNE ZELENE POVRŠINE

GROBLJE

POVRŠINE PROMETNICA
kolne, kolnopješačke i pješačke površine

JAVNO PARKIRALIŠTE

VODOTOK
Valonga, Podmrvilji
LUKA OTVORENA ZA JAVNI PROMET
LOKALNOG ZNAČAJA L9 - luka Sv. Eufemije
-kopneni i morski dio

ODVODNJA OTPADNIH VODA

GLAVNI ODVODNI KANAL (KOLEKTOR)

OSTALI ODVODNI KANALI

TLAČNI VOD

CRPNA STANICA

SMJER DOVODNIH KANALA



KANAL OBORINSKE VODE

ISPUST PROLAČNIH OBORINSKIH VODA

SMJER OBORINSKE VODE

UREŠENJE VODOTOKA

ZAŠTITNI KORIDOR VODOTOKA
10 m OD RUBA KORITA VODOTOKA

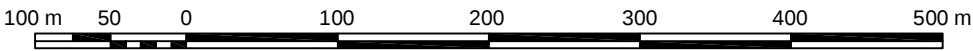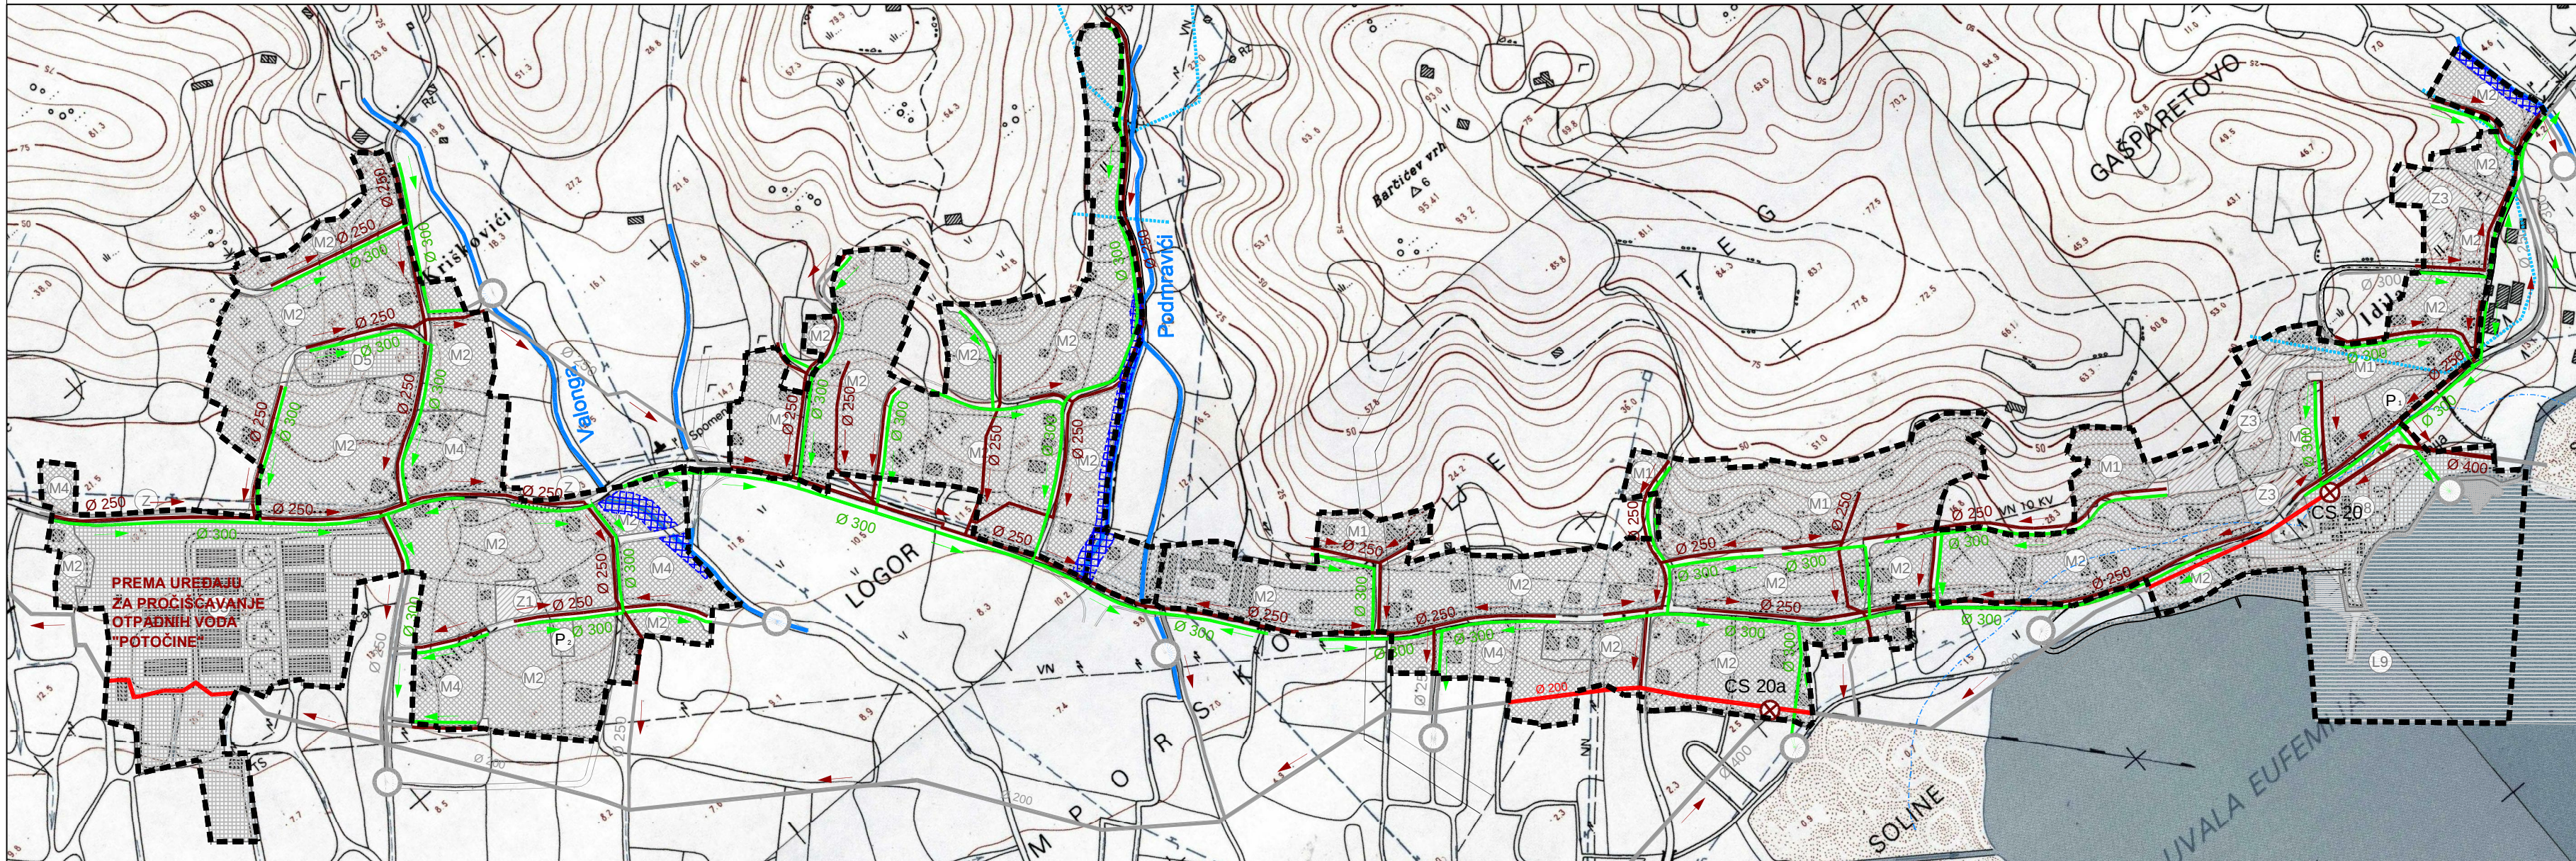

Županija:	PRIMORSKO-GORANSKA ŽUPANIJA		
Grad:	GRAD RAB		
Naziv prostornog plana:	URBANISTIČKI PLAN UREĐENJA 8 - KAMPOR (NA 7 ⁸ NA 7 ⁹ NA 7 ¹⁰ NA 7 ¹⁷)		
Naziv kartografskog prikaza:	PROMETNA, ULIČNA I KOMUNALNA INFRASTRUKTURNA MREŽA ODVODNJA OTPADNIH VODA I UREĐENJA VODOTOKA		
Broj kartografskog prikaza:	2E.	Mjerilo kartografskog prikaza:	1:5000
Odluka Gradskog vijeća o izradi plana: "Službene novine" Primorsko-goranske županije br. 50/10, 5/12 i 20/12	Odluka Gradskog vijeća o donošenju plana: "Službene novine" Primorsko-goranske županije br. 25/15		
Javna rasprava (datum objave): "Službene novine" Primorsko-goranske županije br. 29/14.	Javni uvid održan: 21.10.2014. - 19.11.2014.		
Pečat tijela odgovornog za provođenje javne rasprave:	Odgovorna osoba za provođenje javne rasprave: dr.sc. Vanja Seršić, dipl.iur. (ime, prezime i potpis)		
Suglasnost na plan prema članku 98. Zakona o prostornom uređenju i gradnji (NN br. 76/07, 38/09, 55/11, 90/11, 50/12, 55/12 i 80/13) Klasa: 350-03/15-01/15, Urbroj: 2170/1-03-01/2-15-2 od 22. srpnja 2015. godine			
Pravna osoba koja je izradila plan:	 Geoprojekt d.d. Opatija 		
Pečat pravne osobe koja je izradila plan:	Odgovorna osoba: Valter Perčić, dipl.ing.geod. (ime, prezime i potpis)		
Odgovorni voditelj (od 01. ožujka 2014. godine): Lusiana Iveković, dipl.ing.arh. (ime, prezime i potpis)			
Stručni tim u izradi plana: Igor Barić, dipl.ing.građ. Nikša Capelletti, mag.prost.uređ. Ivana Dabanović, dipl.ing.geod. Marin Hajduković, mag.ing.arh.	Lusiana Iveković, dipl.ing.arh. Mara Kušan Smeđny, dipl.ing.arh. Igor Lončar, dipl.ing.građ. Gorana Ljubilj, dipl.ing.arh.	Željko Matijević, dipl.ing.el. Mira Mihelić, dipl.ing.građ.	
Pečat Gradskog vijeća a:	Predsjednik Gradskog vijeća a: Željko Peran, mag.ing.agr. (ime, prezime i potpis)		
Istovjetnost ovog prostornog plana s izvornikom ovjerava:	Pečat nadležnog tijela: (ime, prezime i potpis)		