

GRANICE

--- OBUHVAT URBANISTIČKOG PLANA UREĐENJA

--- ZOP GRANICA OD 70 m

RAZVOJ I UREĐENJE POVRŠINA U GRAĐEVINSKOM PODRUČJU NASELJA

- MJEŠOVITA NAMJENA**
M1 - pretežito stambena, M2 - pretežito poslovna, M4 - pretežito poljoprivredna gospodarstva
- JAVNA I DRUŠTVENA NAMJENA**
D3 - zdravstvena, D5 - školska, D8 - vjerska
- JAVNE ZELENE POVRŠINE**
Z1 - javni park, Z3 - odmorište
- ZAŠTITNE ZELENE POVRŠINE**
- GROBLJE**
- POVRŠINE PROMETNICE**
kolne, kolnopješačke i pješačke površine
- JAVNO PARIKALNIŠTE**

VODOTOK
Valonga, Podtravci i
LUKA OTVORENA ZA JAVNI PROMET
LOKALNOG ZNAČAJA - luka Sv. Eufemije
-kopneni i morski dio

PODRUČJA POSEBNIH UVJETA KORIŠTENJA
POVIJESNI SKOLOPI I GRAĐEVINA

PODRUČJA POSEBNIH OGRANIČENJA U KORIŠTENJU
TLO



- III. GEOTEHNIČKA KATEGORIJA
zona fliz
- IV.b GEOTEHNIČKA KATEGORIJA
naplavine na flizu

VODE I MORE

- VODOZAŠTITNO PODRUČJE - II. ZONA**
- ZAŠTITNO PODMORJE**
- LUKA OTVORENA ZA JAVNI PROMET**
LOKALNOG ZNAČAJA - luka Sv. Eufemije
-kopneni i morski dio

PODRUČJA PRIMJENE POSEBNIH MJERA UREĐENJA I ZAŠTITE
PODRUČJA ZABRANE GRADNJE

- ZAŠTITNI KORIDOR VODOTOKA**
10 m OD RUBA KORITA VODOTOKA
- PLANIRANA TRASA ŽUPANIJSKE CESTE SA ZAŠTITNIM KORIDOROM** (PREMA PROSTORNOM PLANU UREĐENJA GRADA RABA - DO IZGRADNJE PROMETNICE 35 m OD OSI PROMETNICE)
- KORIDOR DALEKOVODA 110 kv- 10m od osi dalekovoda**

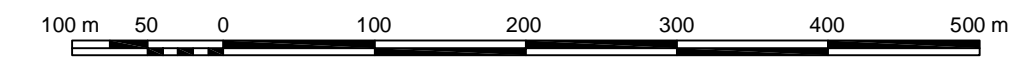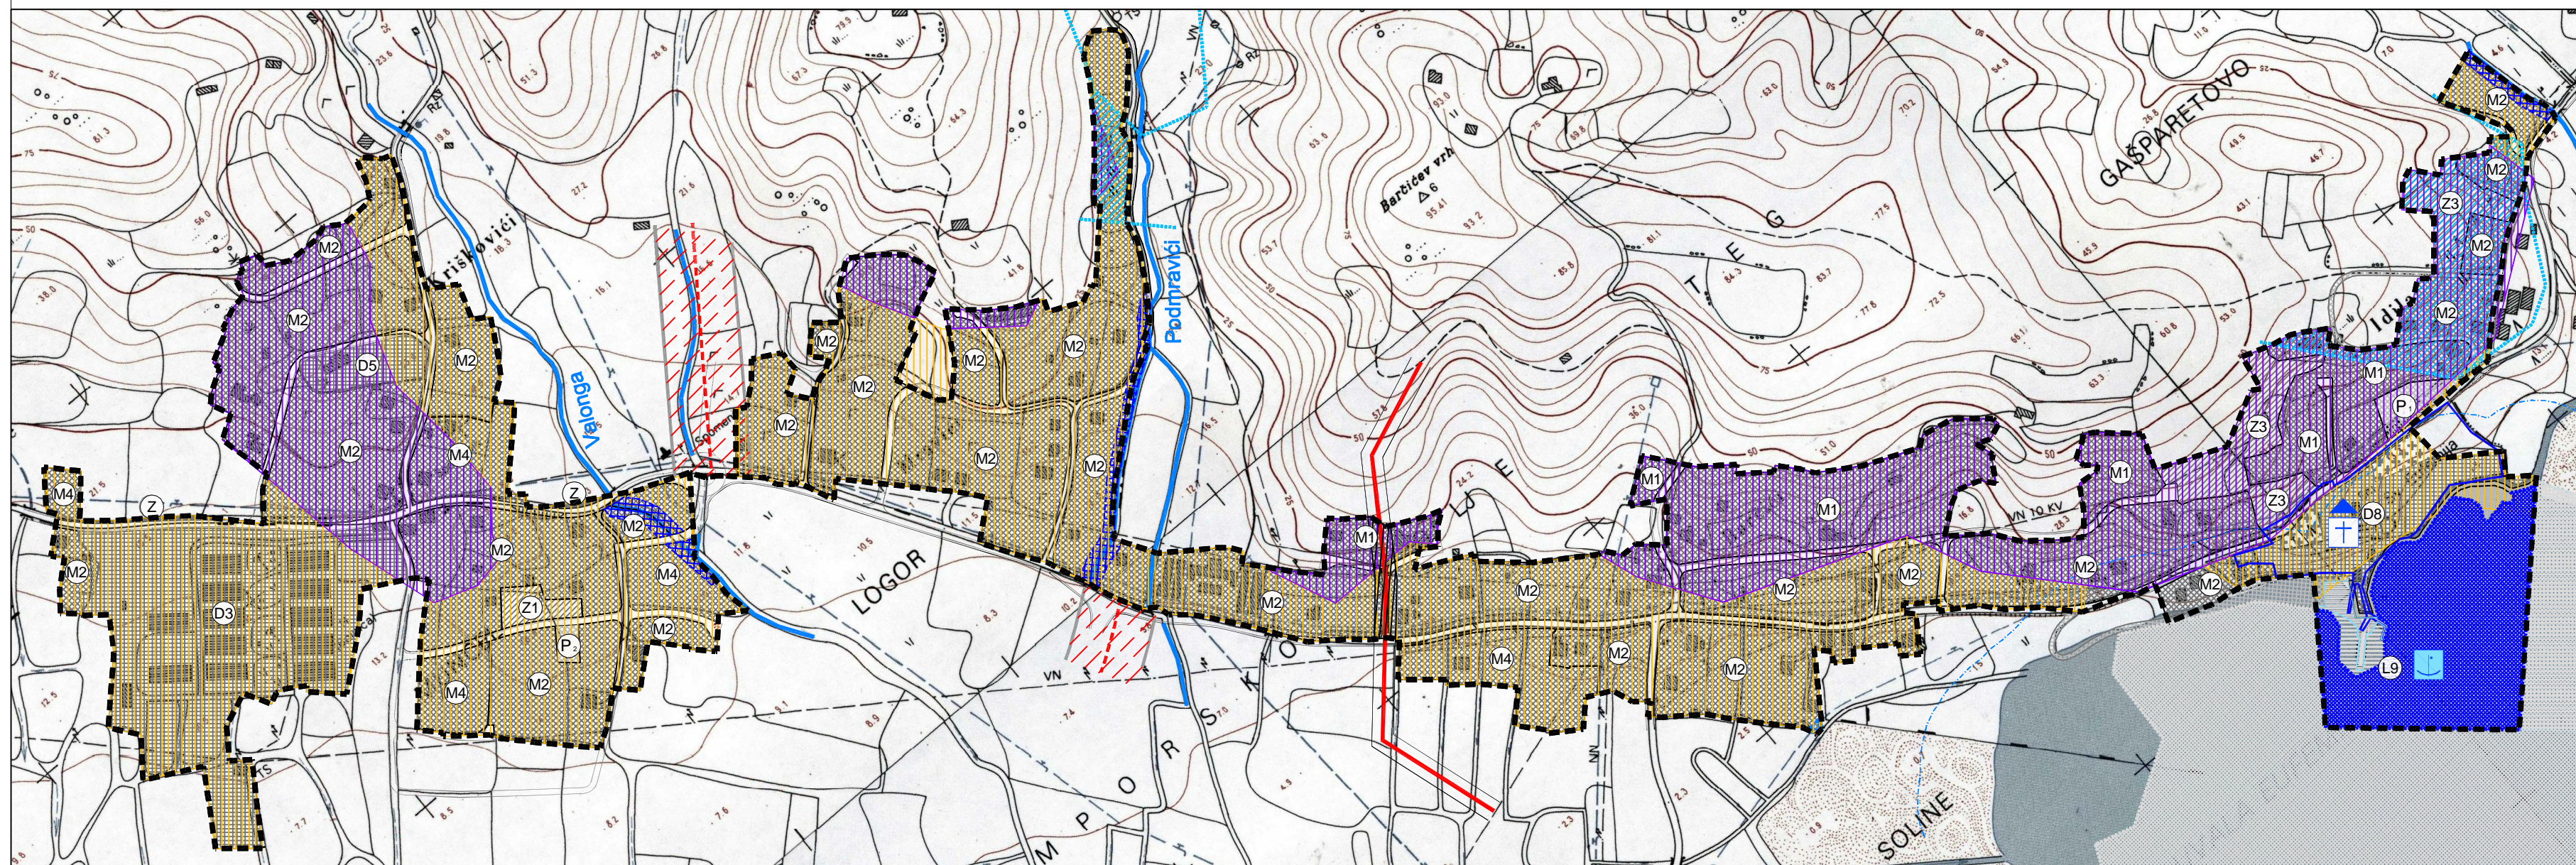

županija:	PRIMORSKO-GORANSKA ŽUPANIJA	
Grad:	GRAD RAB	
Naziv prostornog plana:	URBANISTIČKI PLAN UREĐENJA 8 - KAMPOR (NA 7_a NA 7_b NA 7_c NA 7_d)	
Naziv kartografskog prikaza:	UVJETI KORIŠTENJA, UREĐENJA I ZAŠTITE POVRŠINA PODRUČJA POSEBNIH UVJETA KORIŠTENJA I POSEBNIH OGRANIČENJA U KORIŠTENJU	
Broj kartografskog prikaza:	3A.	Mjerilo kartografskog prikaza: 1:5000
Odluka Gradskog vijeća o izradi plana: "Službene novine" Primorsko-goranske županije br. 50/10, 5/12 i 20/12	Odluka Gradskog vijeća o donošenju plana: "Službene novine" Primorsko-goranske županije br. 25/15	
Javna rasprava (datum objave): "Službene novine" Primorsko-goranske županije br. 29/14.	Javni uvid održan: 21.10.2014. - 19.11.2014.	
Pečat tijela odgovornog za provođenje javne rasprave:	Odgovorna osoba za provođenje javne rasprave: dr.sc. Vanja Seršić, dipl.iur. (ime, prezime i potpis)	
Suglasnost na plan prema članku 98. Zakona o prostornom uređenju i gradnji (NN br. 76/07, 38/09, 55/11, 90/11, 50/12, 55/12 i 80/13) Klasa: 350-03/15-01/15, Urbroj: 2170/1-03-01/2-15-2 od 22. srpnja 2015. godine		
Pravna osoba koja je izradila plan:		
Pečat pravne osobe koja je izradila plan:	Odgovorna osoba: Valter Perčić, dipl.ing.geod. (ime, prezime i potpis)	
Odgovorni voditelj (od 01. ožujka 2014. godine): Lusiana Iveković, dipl.ing.arh.	(ime, prezime i potpis)	
Stručni tim u izradi plana: Igor Bari, dipl.ing.gra. Nikza Capelletti, mag.prost.ure. Ivana Dabanović, dipl.ing.geod. Marin Hajduković, mag.ing.arh.	Lusiana Iveković, dipl.ing.arh. Mara Kukan Smežny, dipl.ing.arh. Igor Lončar, dipl.ing.gra. Gorana Ljubić, dipl.ing.arh.	Željko Matić, dipl.ing.el. Mira Mihelić, dipl.ing.gra.
Pečat Gradskog vijeća:	Predsjednik Gradskog vijeća: Željko Peran, mag.ing.agr. (ime, prezime i potpis)	
Istovjetnost ovog prostornog plana s izvornikom ovjerava:	Pečat nadležnog tijela: (ime, prezime i potpis)	