

GRANICE

----- OBUHVAT URBANISTIČKOG PLANA UREĐENJA

--- ZOP GRANICA OD 70 m

RAZVOJ I UREĐENJE POVRŠINA U GRAĐEVINSKOM PODRUČJU NASELJA

MJEŠOVITA NAMJENA
M1 - pretežito stambena, M2 - pretežito poslovna,
M4 - pretežito poljoprivredna gospodarstva

JAVNA I DRUGTVENA NAMJENA
D3 - zdravstvena, D5 - školska, D8 - vjerska

JAVNE ZELENE POVRŠINE
Z1 - javni park, Z3 - odmorište

ZAŠTITNE ZELENE POVRŠINE
Z

GROBLJE

POVRŠINE PROMETNICA
kolne, kolnopješačke i pješačke površine

JAVNO PARKIRALIŠTE

VODOTOK
Valonga, Podmravlji i
LUKA OTVORENA ZA JAVNI PROMET
LOKALNOG ZNAČAJA L9 - luka Sv. Eufemije
-kopneni i morski dio

PODRUČJA PRIMJENE POSEBNIH MJERA UREĐENJA I ZAŠTITE

OSNOVNI PROMETNI PRAVAC EVAKUACIJE
SPOREDNI PROMETNI PRAVCI EVAKUACIJE
MORSKI PRAVCI EVAKUACIJE

LOKACIJA SIRENE ZA UZBUNJIVANJE
s oznakom dometa i udjosti, r = 500 m
SIGURNE ZONE EVAKUACIJE PRILIKOM URUČAVANJA GRAĐEVINA
PRIVREMENO DEPONIRANJE MATERIJALA PRILIKOM URUČAVANJA GRAĐEVINA
MOGUĆA MJESTA UGROZA TEHNIČKO-TEHNOLOŠKE KATASTROFE IZAZVANE NESREĆAMA U PROMETU

KRITIČNA INFRASTRUKTURA


TRAFOSTANICA 20/0,4 kV

ZAŠTITNI KORIDOR DALEKOVODA 110 kV
ŠIRINE 20 m

ZAŠTITNI KORIDOR DALEKOVODA 20 kV
ŠIRINE 15 m

ZAŠTITA OD POŽARA

VAJANTSKA MREŽA

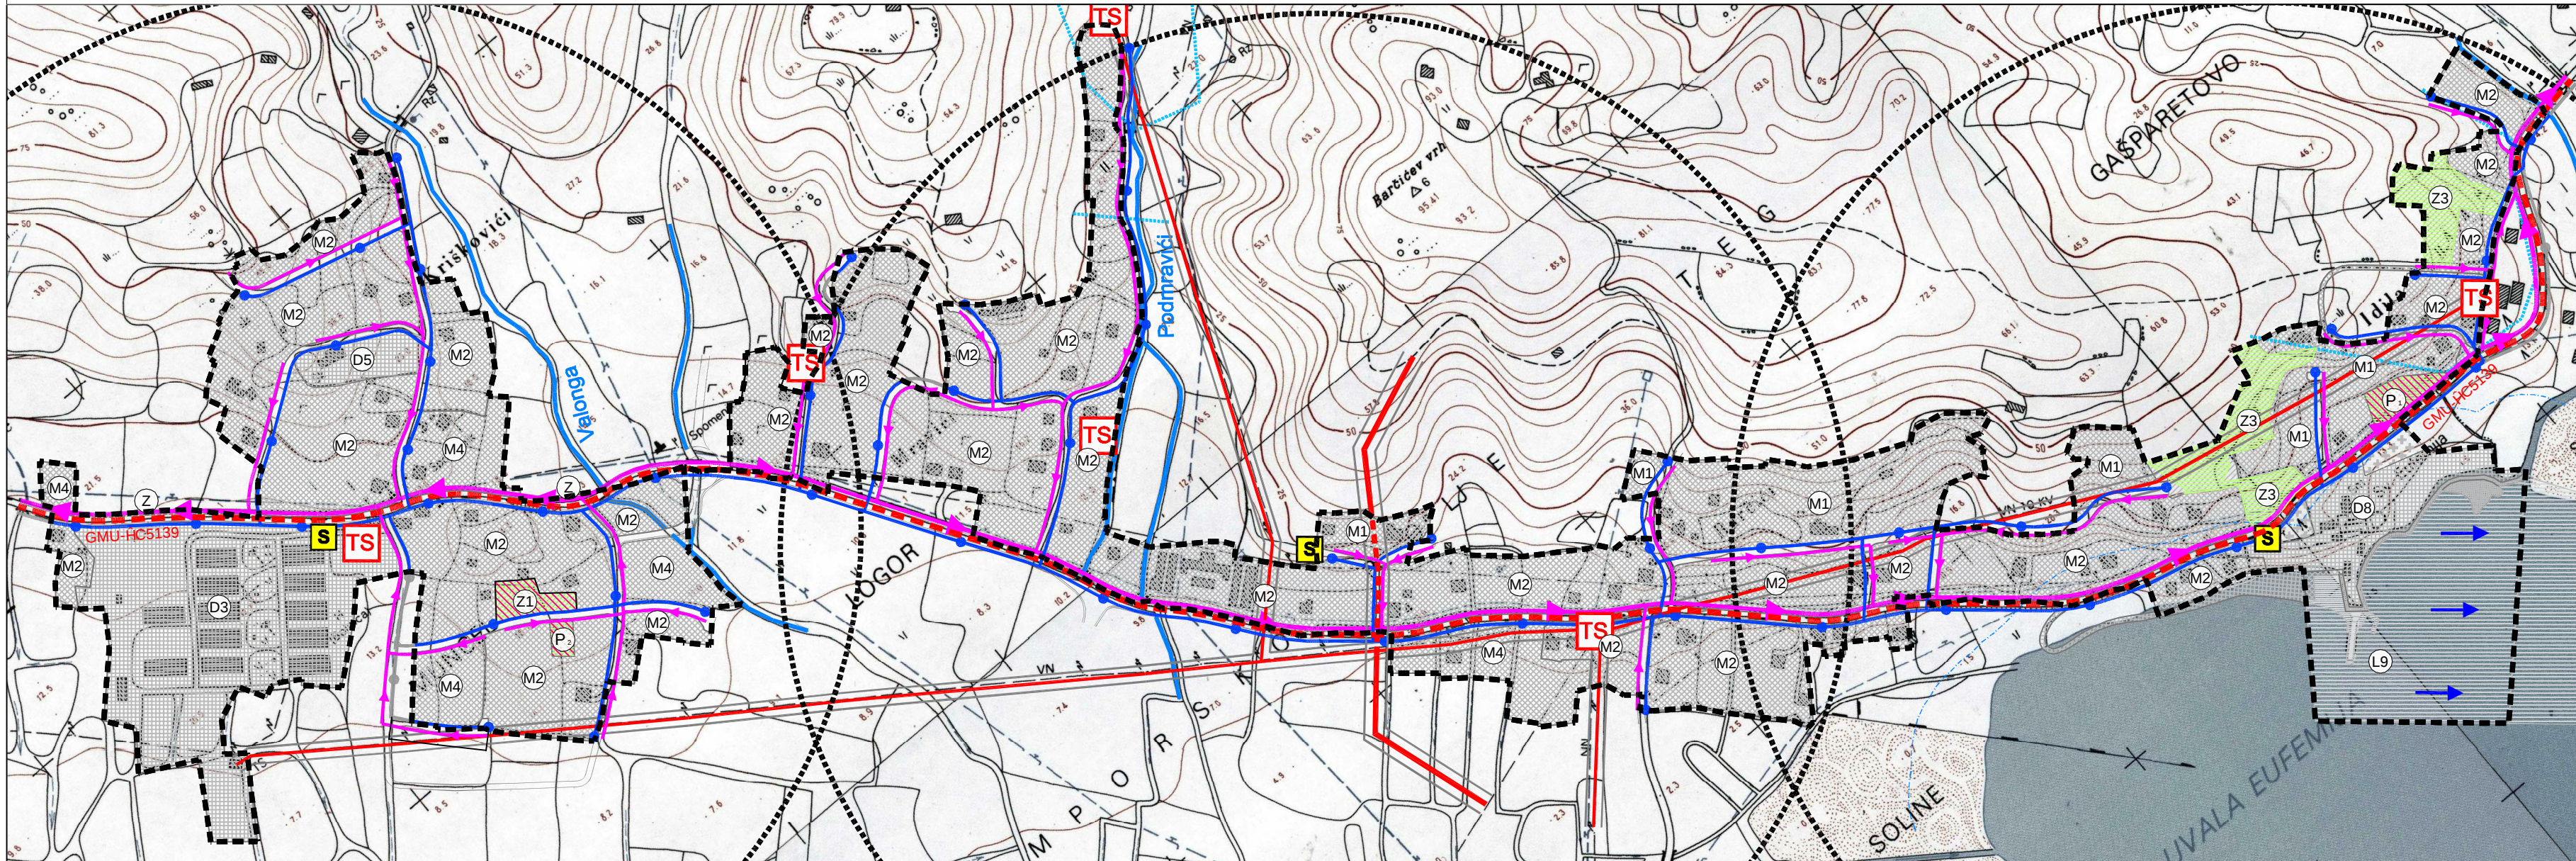

100 m 50 0 100 200 300 400 500 m



Županija:		PRIMORSKO-GORANSKA ŽUPANIJA	
Grad:		GRAD RAB	
Naziv prostornog plana:		URBANISTIČKI PLAN UREĐENJA 8 - KAMPOR (NA 7 ₈ NA 7 ₉ NA 7 ₁₀ NA 7 ₁₇)	
Naziv kartografskog prikaza:		UVJETI KORIŠTENJA, UREĐENJA I ZAŠTITE POVRŠINA PODRUČJA PRIMJENE POSEBNIH MJERA UREĐENJA I ZAŠTITE	
Broj kartografskog prikaza: 3B.		Mjerilo kartografskog prikaza: 1:5000	
Odluka Gradskog vijeća a o izradi plana: "Službene novine" Primorsko-goranske županije br. 50/10, 5/12 i 20/12		Odluka Gradskog vijeća a o donoženju plana: "Službene novine" Primorsko-goranske županije br. 25/15	
Javna rasprava (datum objave): "Službene novine" Primorsko-goranske županije br. 29/14.		Javni uvid održan: 21.10.2014. - 19.11.2014.	
Peč at tijela odgovornog za provođenje javne rasprave:		Odgovorna osoba za provođenje javne rasprave: dr.sc. Vanja Seršić, dipl.iur. (ime, prezime i potpis)	
Suglasnost na plan prema članku 98. Zakona o prostornom uređenju i gradnji (NN br. 76/07, 38/09, 55/11, 90/11, 50/12, 55/12 i 80/13) Klasa: 350-03/15-01/15, Urbroj: 2170/1-03-01/2-15-2 od 22. srpnja 2015. godine			
Pravna osoba koja je izradila plan:		 Geoprojekt d.d. Opatija  Conefig grupa	
Peč at pravne osobe koja je izradila plan:		Odgovorna osoba: Valter Perčić, dipl.ing.geod. (ime, prezime i potpis)	
Odgovorni voditelj (od 01. ožujka 2014. godine): Lusiana Iveković, dipl.ing.arh. (ime, prezime i potpis)			
Stručni tim u izradi plana: Igor Barić, dipl.ing.građ. Nikša Capelletti, mag.prost.uređ. Ivana Dabanović, dipl.ing.geod. Marin Hajduković, mag.ing.arh. Lusiana Iveković, dipl.ing.arh. Mara Kušan Smeđny, dipl.ing.arh. Igor Lončar, dipl.ing.građ. Gorana Ljubilić, dipl.ing.arh. Željko Matij, dipl.ing.el. Mira Mihelić, dipl.ing.građ.			
Peč at Gradskog vijeća a:		Predsjednik Gradskog vijeća a: Željko Peran, mag.ing.agr. (ime, prezime i potpis)	
Istovjetnost ovog prostornog plana s izvornikom ovjerava: (ime, prezime i potpis)		Peč at nadležnog tijela:	