

GRANICE


- OBUHVAT PLANA
- OBALNA CRTA
- - - - - ZAŠTILJENO OBALNO PODRUČJE MORA
pojas 70 m od obalne crte

RAZVOJ I UREĐENJE POVRŠINA U
GRAĐEVINSKOM PODRUČJU NASELJA

- (M1)** MJEĖOVITA NAMJENA
M1 - pretežitostambena, M2- pretežitost poslovna, M4 - pretežitost
poljoprivredna gospodarstva
- (K2)** GOSPODARSKA NAMJENA - POSLOVNA
K1 - pretežitostuslužna, K2 - pretežitost trgovačka,
- (R2)** SPORTSKO-REKREACIJSKA NAMJENA
R2 - sportsko rekreacijska namjena,
- (Z3)** JAVNE ZELENE POVRŠINE
Z3 - odmorište
- (Z)** ZAŠTITNE ZELENE POVRŠINE
- POVRŠINE PROMETNICA
- (P)** JAVNO PARKIRALIŠTE
- VODOTOK

RAZVOJ I UREĐENJE POVRŠINA IZVAN NASELJA

- (L1)** LUKA OTVORENA ZA JAVNI PROMET
LOKALNOG ZNAČAJA L1 - luka Kamporska Draga
-kopneni i morski dio
- (PR)** PRIVEŽIGTE
- (R6)** SPORTSKO-REKREACIJSKA NAMJENA
R6 - sportsko rekreacijski centar u Kamporu
- (R2)** KUPALIŠNO REKREACIJSKA NAMJENA
R2, R21 - uređena plaža (kopneni i morski dio)
- KORIDOR PLANIRANE ŽUPANIJSKE CESTE
- OSTALO MORE

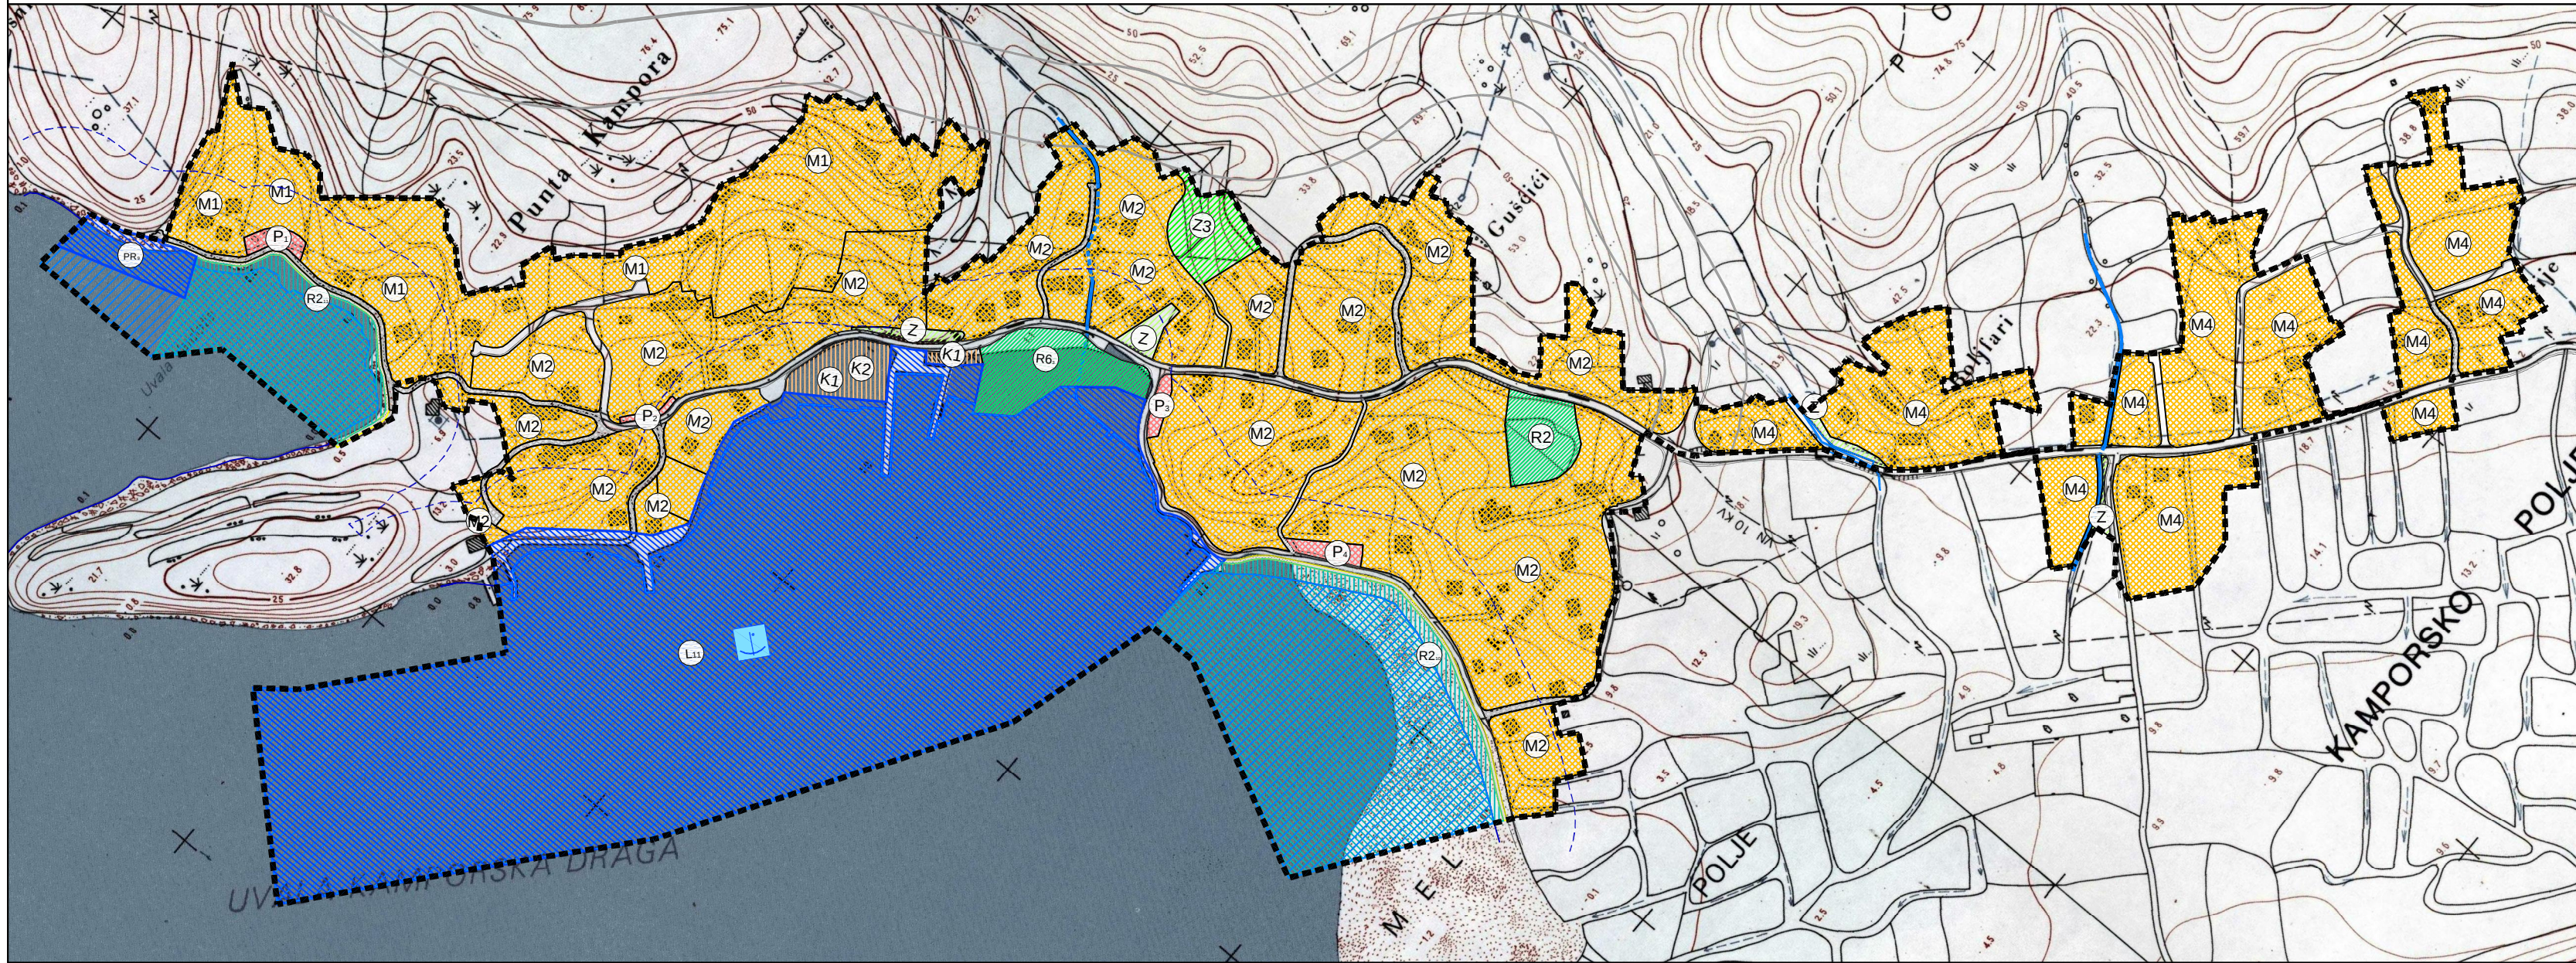

Županija:		PRIMORSKO-GORANSKA ŽUPANIJA	
Grad:		GRAD RAB	
Naziv prostornog plana:		URBANISTIČKI PLAN UREĐENJA 9 - KAMPOR (NA 7 ²¹ NA 7 ²² NA 7 ²⁶ NA 7 ²⁷) + SRC U KAMPORU (R6 ₃)	
Naziv kartografskog prikaza:		KORIŠTENJE I NAMJENA POVRŠINA	
Broj kartografskog prikaza: 1.		Mjerilo kartografskog prikaza: 1:5000	
Odluka Gradskog vijeća o izradi plana: "Službene novine" Primorsko-goranske županije br. 50/10, 5/12 i 20/12		Odluka Gradskog vijeća o donošenju plana: "Službene novine" Primorsko-goranske županije br. 25/15	
Javna rasprava (datum objave): "Službene novine" Primorsko-goranske županije br. 29/14.		Javni uvid održan: 21.10.2014. - 19.11.2014.	
Pečat tijela odgovornog za provođenje javne rasprave:		Odgovorna osoba za provođenje javne rasprave: dr.sc. Vanja Seršić, dipl.iur. (ime, prezime i potpis)	
Suglasnost na plan prema članku 98. Zakona o prostornom uređenju i gradnji (NN br. 76/07, 38/09, 55/11, 90/11, 50/12, 55/12 i 80/13) Klasa: 350-03/15-01/14, Urbroj: 2170/1-03-01/2-15-2 od 22. srpnja 2015. godine			
Pravna osoba koja je izradila plan:		Geoprojekt d.d. Opatija Conefining grupa	
Pečat pravne osobe koja je izradila plan:		Odgovorna osoba: Valter Perčić, dipl.ing.geod. (ime, prezime i potpis)	
Odgovorni voditelj (od 01. ožujka 2014. godine): Lusiana Iveković, dipl.ing.arh. (ime, prezime i potpis)			
Stručni tim u izradi plana: Igor Barić, dipl.ing.građ. Nikša Capelletti, mag.prost.uređ. Ivana Dabanović, dipl.ing.geod. Marin Hajduković, mag.ing.arh. Lusiana Iveković, dipl.ing.arh. Mara Kušan Smegny, dipl.ing.arh. Igor Lončar, dipl.ing.građ. Gorana Ljubilić, dipl.ing.arh. Geljko Matić, dipl.ing.el. Mira Mihelić, dipl.ing.građ.			
Pečat Gradskog vijeća a:		Predsjednik Gradskog vijeća a: Željko Peran, mag.ing.agr. (ime, prezime i potpis)	
Istovjetnost ovog prostornog plana s izvornikom ovjerava:		Pečat nadležnog tijela:	
(ime, prezime i potpis)			