

GRANICE

- OBUHVAT PLANA
- OBALNA CRTA
- - - - - ZAŠTILJENO OBALNO PODRUČJE MORA
pojas 70 m od obalne crte

RAZVOJ I UREĐENJE POVRŠINA U
GRAĐEVINSKOM PODRUČJU NASELJA


- (M1) MJEŠOVITA NAMJENA
M1 - pretežito stambena, M2 - pretežito poslovna, M4 - pretežito
poljoprivredna gospodarstva
- (K2) GOSPODARSKA NAMJENA - POSLOVNA
K1 - pretežito uslužna, K2 - pretežito trgovačka,
- (R6) SPORTSKO-REKREACIJSKA NAMJENA
R2 - sportsko rekreacijska namjena,
R6 - sportsko rekreacijski centar u Kamporu
- (Z3) JAVNE ZELENE POVRŠINE
Z3 - odmorište
- (Z) ZAŠTITNE ZELENE POVRŠINE
- POVRŠINE PROMETNICA
- (P) JAVNO PARKIRALIŠTE
- VODOTOK

RAZVOJ I UREĐENJE POVRŠINA IZVAN NASELJA

- (L1) LUKA OTVORENA ZA JAVNI PROMET
LOKALNOG ZNAČAJA L1 - luka Kamporska Draga
- kopneni i morski dio
- (PR) PRIVEZIŠTE
- (R6) SPORTSKO-REKREACIJSKA NAMJENA
R6 - sportsko rekreacijski centar u Kamporu
- (R2) KUPALIŠNO REKREACIJSKA NAMJENA
R2 - uređena plaža (kopneni i morski dio)
- KORIDOR PLANIRANE ŽUPANIJSKE CESTE
- OSTALO MORE

ELEKTRONIČKA KOMUNIKACIJSKA INFRASTRUKTURA

- KORISNIŠKI I SPOJNI
VODOVI I KANALI

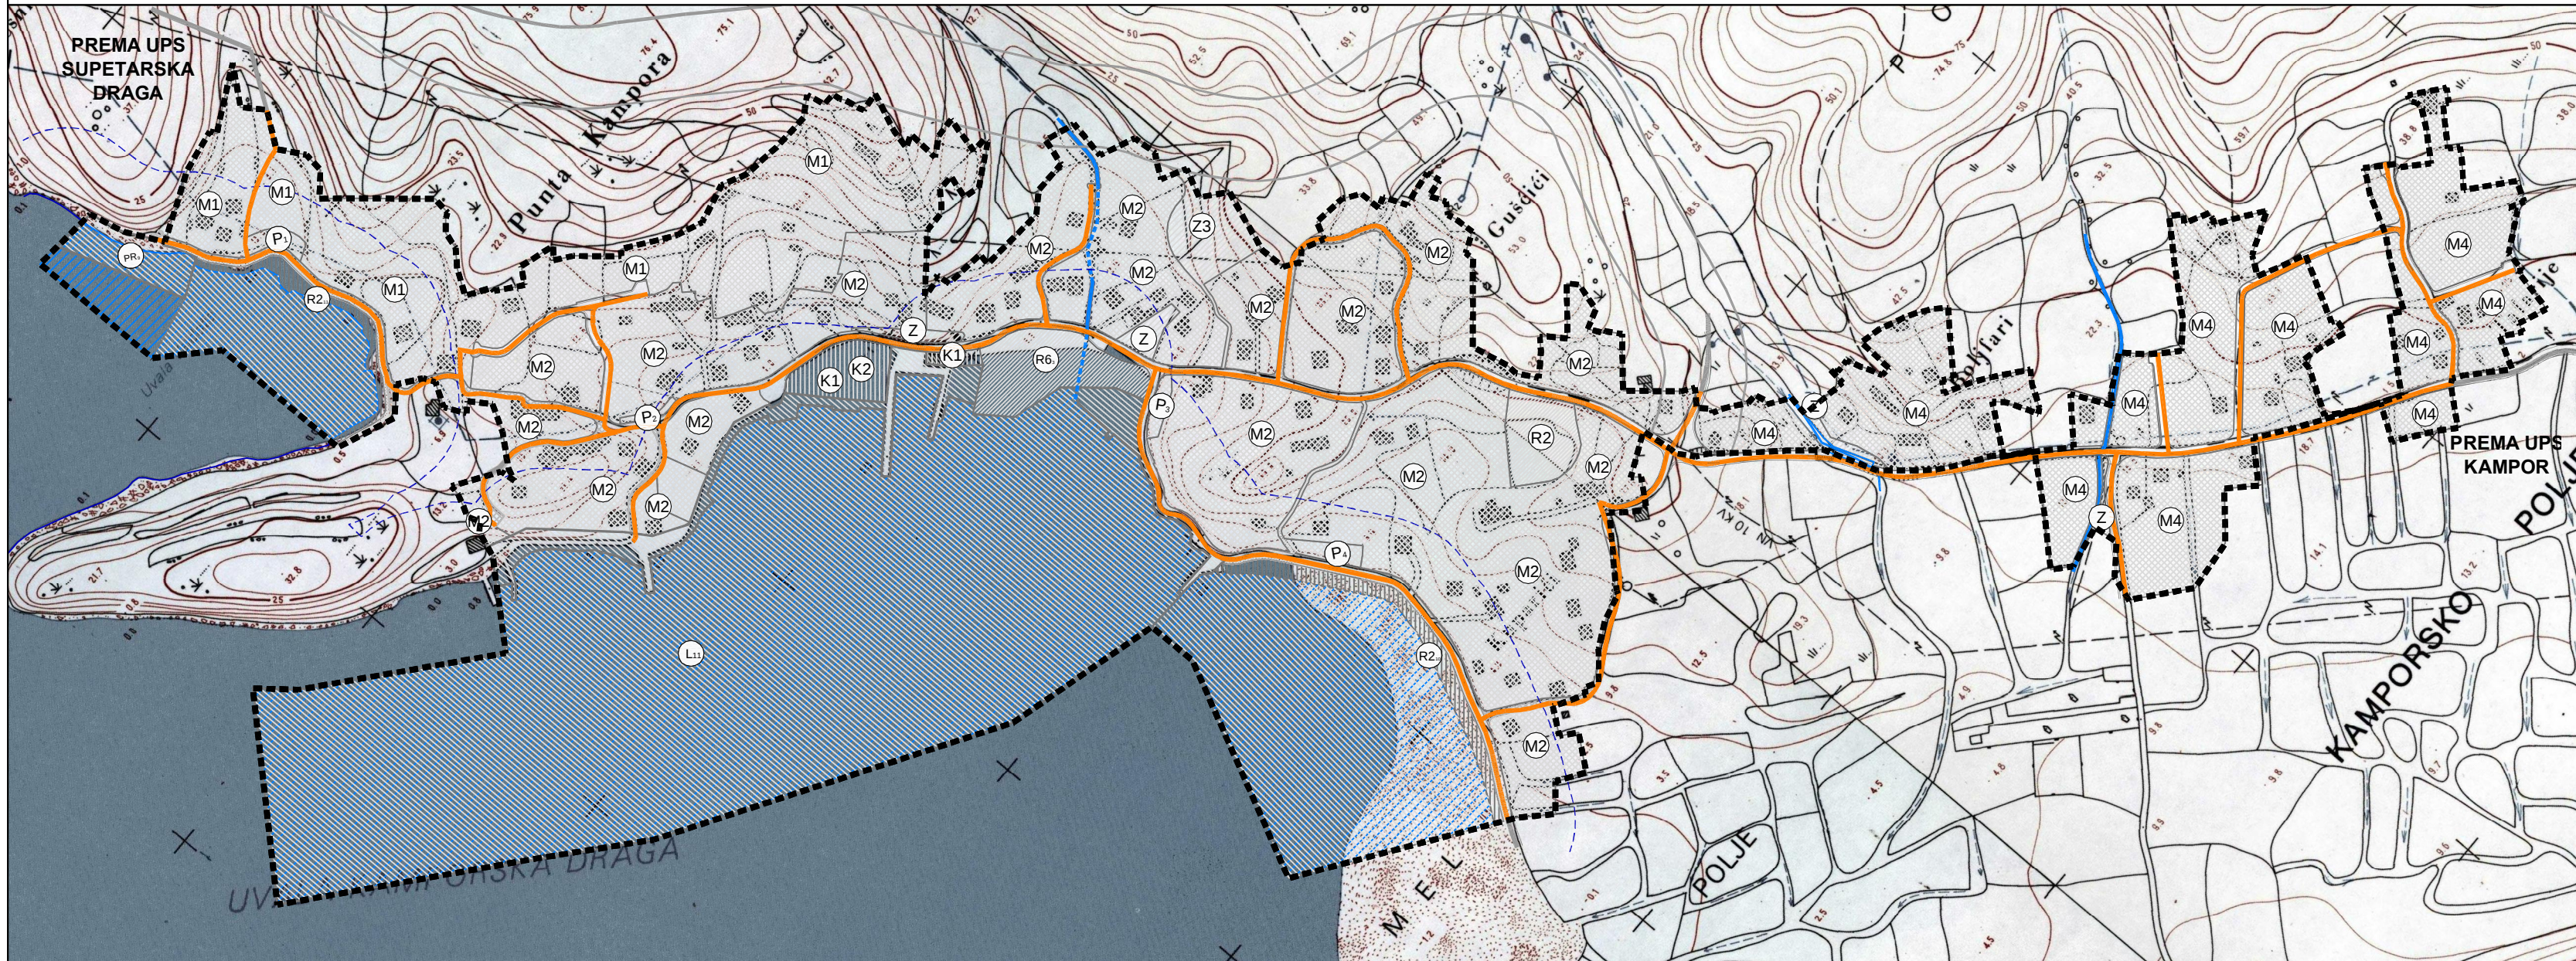

Županija:	PRIMORSKO-GORANSKA ŽUPANIJA		
Grad:	GRAD RAB		
Naziv prostornog plana:	URBANISTIČKI PLAN UREĐENJA 9 - KAMPOR (NA 7 ²¹ NA 7 ²² NA 7 ²⁶ NA 7 ²⁷) + SRC U KAMPORU (R6 ₃)		
Naziv kartografskog prikaza:	PROMETNA, ULIČNA I KOMUNALNA INFRASTRUKTURNA MREŽA POŠTA I ELEKTRONIČKA KOMUNIKACIJSKA INFRASTRUKTURA		
Broj kartografskog prikaza:	2B.	Mjerilo kartografskog prikaza:	1:5000
Odluka Gradskog vijeća o izradi plana:	Odluka Gradskog vijeća o donošenju plana:		
"Službene novine" Primorsko-goranske županije br. 50/10, 5/12 i 20/12	"Službene novine" Primorsko-goranske županije br. 25/15		
Javna rasprava (datum objave):	Javni uvid održan:		
"Službene novine" Primorsko-goranske županije br. 29/14.	21.10.2014. - 19.11.2014.		
Pečat tijela odgovornog za provođenje javne rasprave:	Odgovorna osoba za provođenje javne rasprave:		
	dr.sc. Vanja Seršić, dipl.iur.		
	(ime, prezime i potpis)		
Suglasnost na plan prema članku 98. Zakona o prostornom uređenju i gradnji (NN br. 76/07, 38/09, 55/11, 90/11, 50/12, 55/12 i 80/13)			
Klasa: 350-03/15-01/14, Urbroj: 2170/1-03-01/2-15-2 od 22. srpnja 2015. godine			
Pravna osoba koja je izradila plan:	 Geoprojekt d.d. Opatija  Conefig grupa		
Pečat pravne osobe koja je izradila plan:	Odgovorna osoba:		
	Valter Perčić, dipl.ing.geod.		
	(ime, prezime i potpis)		
Odgovorni voditelj (od 01. ožujka 2014. godine):			
Lusiana Iveković, dipl.ing.arh.			
(ime, prezime i potpis)			
Stručni tim u izradi plana:			
Igor Barić, dipl.ing.građ. Lusiana Iveković, dipl.ing.arh. Željko Matijević, dipl.ing.el. Nikša Capelletti, mag.prost.uređ. Mara Kučan Smegny, dipl.ing.arh. Mira Mihelić, dipl.ing.građ. Ivana Dabanović, dipl.ing.geod. Igor Lončar, dipl.ing.građ. Marin Hajduković, mag.ing.arh. Gorana Ljubičić, dipl.ing.arh.			
Pečat Gradskog vijeća:	Predsjednik Gradskog vijeća:		
	Željko Peran, mag.ing.agr.		
	(ime, prezime i potpis)		
Istovjetnost ovog prostornog plana s izvornikom ovjerava:	Pečat nadležnog tijela:		
	(ime, prezime i potpis)		