

GRANICE

- OBUHVAT PLANA
- OBALNA CRTA
- ZAŠTILJENO OBALNO PODRUČJE MORA
pojas 70 m od obalne crte

RAZVOJ I UREĐENJE POVRŠINA U
GRAĐEVINSKOM PODRUČJU NASELJA

- (M1) MJEĖOVITA NAMJENA
M1 - pretežito stambena, M2 - pretežito poslovna, M4 - pretežito
poljoprivredna gospodarstva
- (K2) GOSPODARSKA NAMJENA - POSLOVNA
K1 - pretežito usluĖina, K2 - pretežito trgovačka,
- (R6) SPORTSKO-REKREACIJSKA NAMJENA
R2 - sportsko rekreacijska namjena,
R6 - sportsko rekreacijski centar u Kamporu
- (Z3) JAVNE ZELENE POVRŠINE
Z3 - odmorište
- (Z) ZAŠTITNE ZELENE POVRŠINE
- POVRŠINE PROMETNICA
- (P) JAVNO PARKIRALIŠTE
- VODOTOK

RAZVOJ I UREĐENJE POVRŠINA IZVAN NASELJA

- (L1) LUKA OTVORENA ZA JAVNI PROMET
LOKALNOG ZNAČAJA L1 - luka Kamporska Draga
- kopneni i morski dio
- (PR) PRIVEZIŠTE
- (R6) SPORTSKO-REKREACIJSKA NAMJENA
R6 - sportsko rekreacijski centar u Kamporu
- (R2) KUPALIŠNO REKREACIJSKA NAMJENA
R2, R21 - uređena plaža (kopneni i morski dio)
- KORIDOR PLANIRANE ĖUPANIJSKE CESTE
- OSTALO MORE

PODRUČJA POSEBNIH UVJETA KORIŠTENJA

POVIJESNA GRADITELJSKA CJELINA

- TRADICIONALNO NASELJE

PODRUČJA POSEBNIH OGRANIČENJA U KORIŠTENJU

TLO

- III. GEOTEHNIČKA KATEGORIJA
zona fljaga
- IV.b GEOTEHNIČKA KATEGORIJA
naplavine na fljagu


VODE

- VODOZAŠTITNO PODRUČJE
II. zona zaštitite

PODRUČJA PRIMJENE POSEBNIH MJERA UREĐENJA I ZAŠTITE

PODRUČJA ZABRANE GRADNJE

- ZAŠTITNI KORIDOR VODOTOKA
10 m OD RUBA KORITA VODOTOKA
- PLANIRANA TRASA ĖUPANIJSKE CESTE SA
ZAŠTITNIM KORIDOROM (PREMA PROSTORNOM PLANU
UREĐENJA GRADA RABA - DO IZGRADNJE PROMETNICE 35 m
OD OSI PROMETNICE)

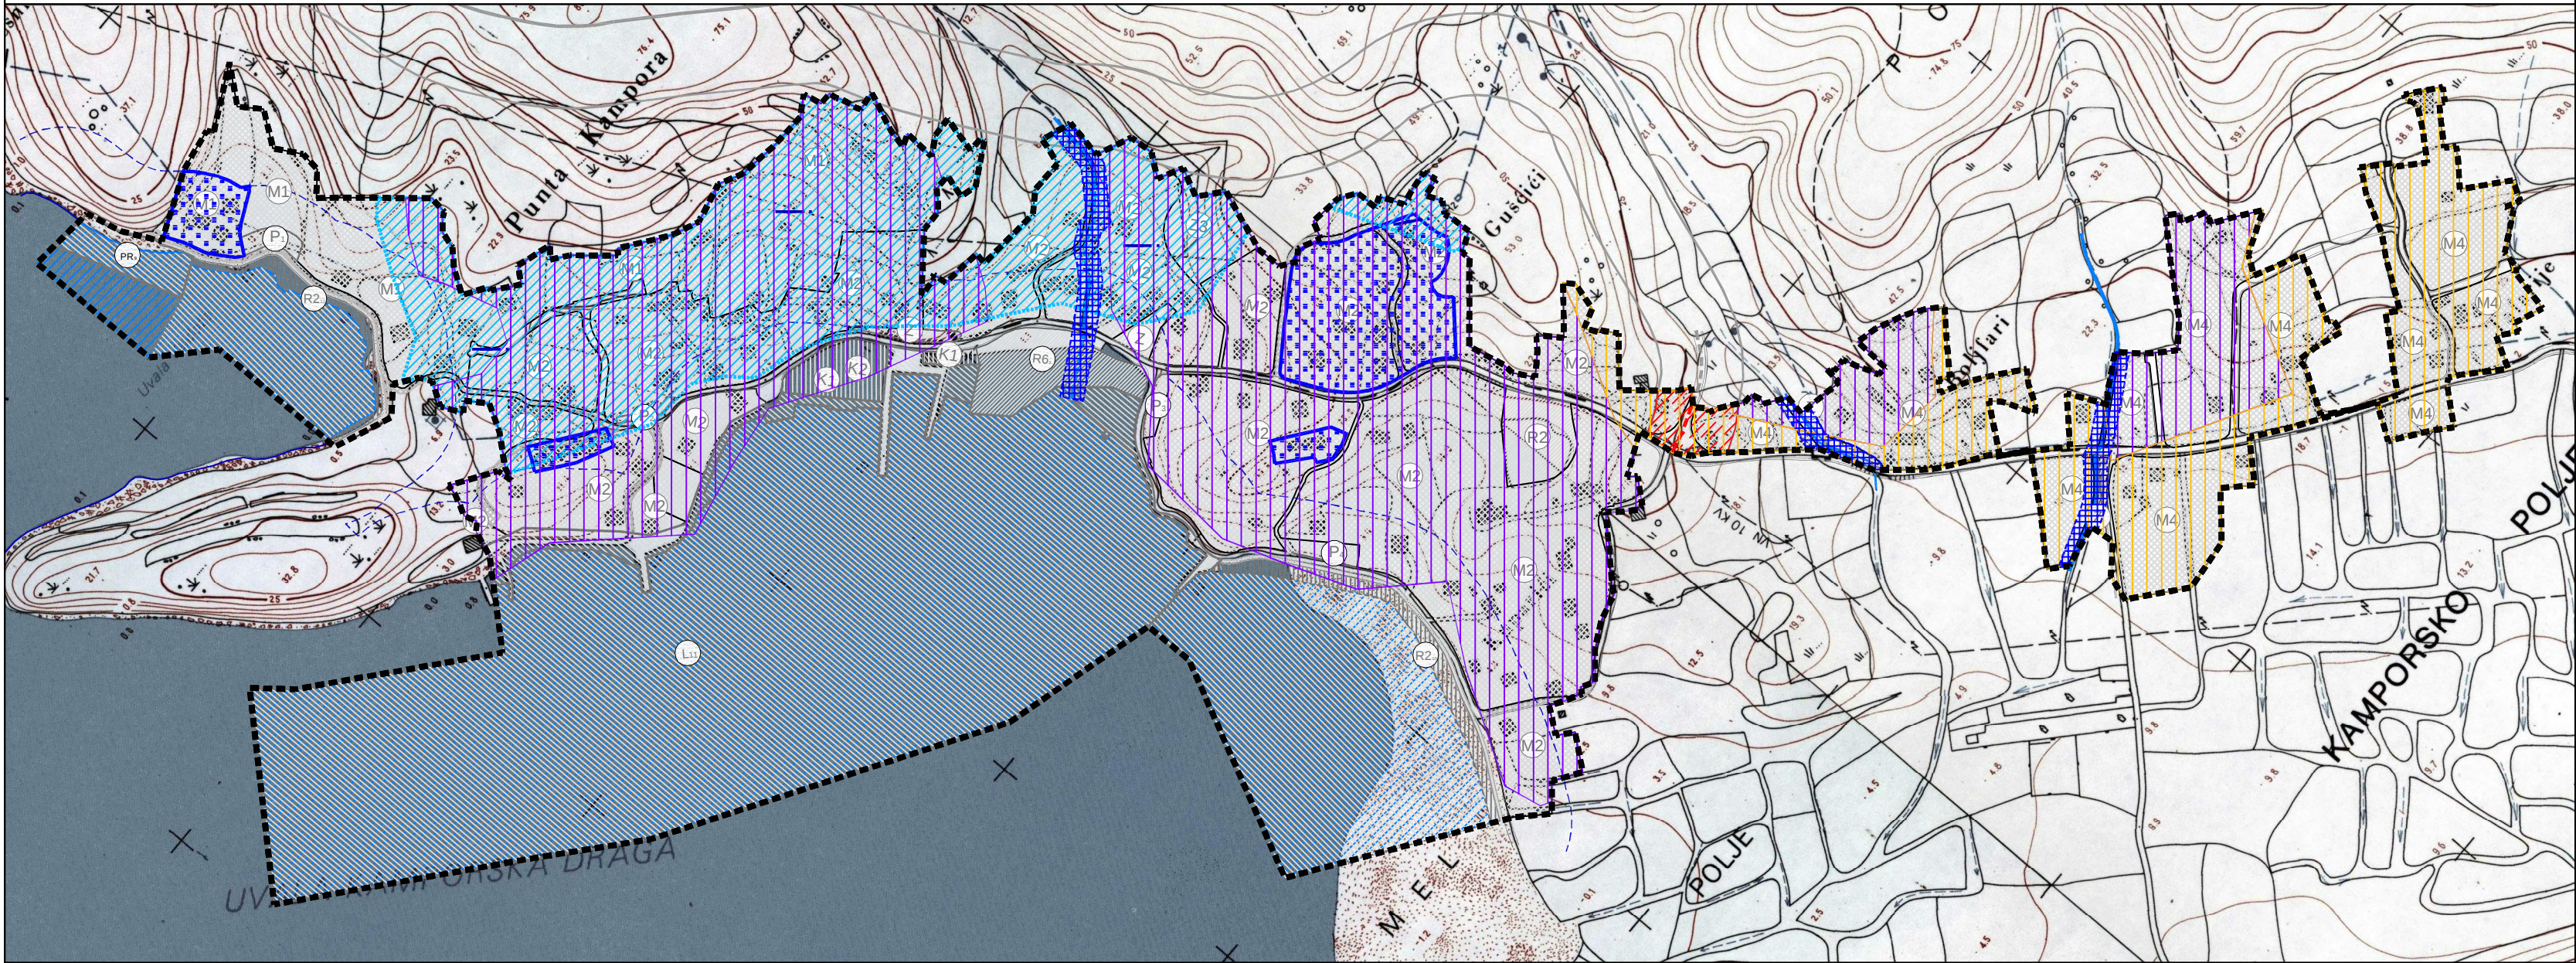

Ėupanija:	PRIMORSKO-GORANSKA ŖUPANIJA		
Grad:	GRAD RAB		
Naziv prostornog plana:	URBANISTIČKI PLAN UREĐENJA 9 - KAMPOR (NA 7 ₂₁ NA 7 ₂₂ NA 7 ₂₆ NA 7 ₂₇) + SRC U KAMPORU (R6 ₃)		
Naziv kartografskog prikaza:	UVJETI KORIGTENJA, UREĐENJA I ZAŠTITE POVRGINA PODRUČJA POSEBNIH UVJETA KORIŠTENJA I POSEBNIH OGRANIČENJA U KORIŠTENJU		
Broj kartografskog prikaza:	3A.	Mjerilo kartografskog prikaza:	1:5000
Odluka Gradskog vijeć a o izradi plana: "SluŖbene novine" Primorsko-goranske Ŗupanije br. 50/10, 5/12 i 20/12	Odluka Gradskog vijeć a o donoženju plana: "SluŖbene novine" Primorsko-goranske Ŗupanije br. 25/15		
Javna rasprava (datum objave): "SluŖbene novine" Primorsko-goranske Ŗupanije br. 29/14.	Javni uvid odrĥan: 21.10.2014. - 19.11.2014.		
Peć at tijela odgovornog za provoć enje javne rasprave:	Odgovorna osoba za provoć enje javne rasprave: dr.sc. Vanja Seršić, dipl.iur. (ime, prezime i potpis)		
Suglasnost na plan prema 1 lanku 98. Zakona o prostornom ureć enju i gradnji (NN br. 76/07, 38/09, 55/11, 90/11, 50/12, 55/12 i 80/13) Klasa: 350-03/15-01/14, Urbroj: 2170/1-03-01/2-15-2 od 22. srpnja 2015. godine			
Pravna osoba koja je izradila plan:  Geoprojekt d.d. Opatija  Conefig grupa			
Peć at pravne osobe koja je izradila plan:	Odgovorna osoba: Valter Perćić, dipl.ing.geod. (ime, prezime i potpis)		
Odgovorni voditelj (od 01. oĥujka 2014. godine): Lusiana Iveković, dipl.ing.arh. (ime, prezime i potpis)			
Struĥni tim u izradi plana: Igor Barić , dipl.ing.grać. Nikća Capelletti, mag.prost.ureć. Ivana Dabanović , dipl.ing.geod. Marin Hajduković , mag.ing.arh. Lusiana Iveković , dipl.ing.arh. Mara Kuć an Smećny, dipl.ing.arh. Igor Lonć ar, dipl.ing.grać. Gorana Ljubić ić , dipl.ing.arh. Ėeljko Matilj , dipl.ing.el. Mira Mihelć ić , dipl.ing.grać.			
Peć at Gradskog vijeć a:	Predsjednik Gradskog vijeć a: Ŗeljko Peran, mag.ing.agr. (ime, prezime i potpis)		
Istovjetnost ovog prostornog plana s izvornikom ovjerava:	Peć at nadleć nog tijela: (ime, prezime i potpis)		