

GRANICE

- OBUHVAT PLANA
- OBALNA CRTA
- ZAŠTILJENO OBALNO PODRUČJE MORA
pojas 70 m od obalne crte

RAZVOJ I UREĐENJE POVRŠINA U
GRAĐEVINSKOM PODRUČJU NASELJA

- (M1) MJEČOVITA NAMJENA
M1 - pretežito stambena, M2 - pretežito poslovna, M4 - pretežito
poljoprivredna gospodarstva
- (K2) GOSPODARSKA NAMJENA - POSLOVNA
K1 - pretežito uslužna, K2 - pretežito trgovačka,
- (R6) SPORTSKO-REKREACIJSKA NAMJENA
R2 - sportsko rekreacijska namjena,
R6 - sportsko rekreacijski centar u Kamporu
- (Z3) JAVNE ZELENE POVRŠINE
Z3 - odmorište
- (Z) ZAŠTITNE ZELENE POVRŠINE
- POVRŠINE PROMETNICA
- (P) JAVNO PARKIRALIŠTE
- VODOTOK

RAZVOJ I UREĐENJE POVRŠINA IZVAN NASELJA

- (L1) LUKA OTVORENA ZA JAVNI PROMET
LOKALNOG ZNAČAJA L1 - luka Kamporska Draga
- kopneni i morski dio
- (PR) PRIVEZIŠTE
- (R6) SPORTSKO-REKREACIJSKA NAMJENA
R6 - sportsko rekreacijski centar u Kamporu
- (R2) KUPALIŠNO REKREACIJSKA NAMJENA
R2 - uređena plaža (kopneni i morski dio)
- KORIDOR PLANIRANE ŽUPANIJSKE CESTE
- OSTALO MORE

NAČIN I UVJETI GRADNJE

MJEČOVITA NAMJENA


- (M1) ZONA MJEČOVITE, PRETEŽITO
STAMBENE NAMJENE (M1)
- samostojel i dvojna stambena građevina,
- samostojel a stambeno-poslovna građevina,
- (M2) ZONA MJEČOVITE, PRETEŽITO
POSLOVNE NAMJENE (M2)
- samostojel i dvojna stambena građevina,
- samostojel a stambeno - poslovna građevina,
- samostojel a poslovno - stambena građevina,
- višestambena građevina
- (M4) ZONA MJEČOVITE NAMJENE SA GRAĐEVINAMA
POLJOPRIVREDNOG GOSPODARSTVA (M4)
- samostojel i dvojna stambena građevina,
- samostojel a stambeno - poslovna građevina,
- samostojel a poslovno - stambena građevina,
- građevina poljoprivrednog gospodarstva uz stambenu građevinu

OSTALE NAMJENE

- (P) POSLOVNE GRAĐEVINE

PRIKLJUČENJE ZONE NA PROMETNU, KOMUNALNU I
OSTALU INFRASTRUKTURU

- ↑↑↑↑ promet, vodoopskrba, odvodnja otpadnih voda,
elektro-opskrba, elektronička komunikacijska
infrastruktura

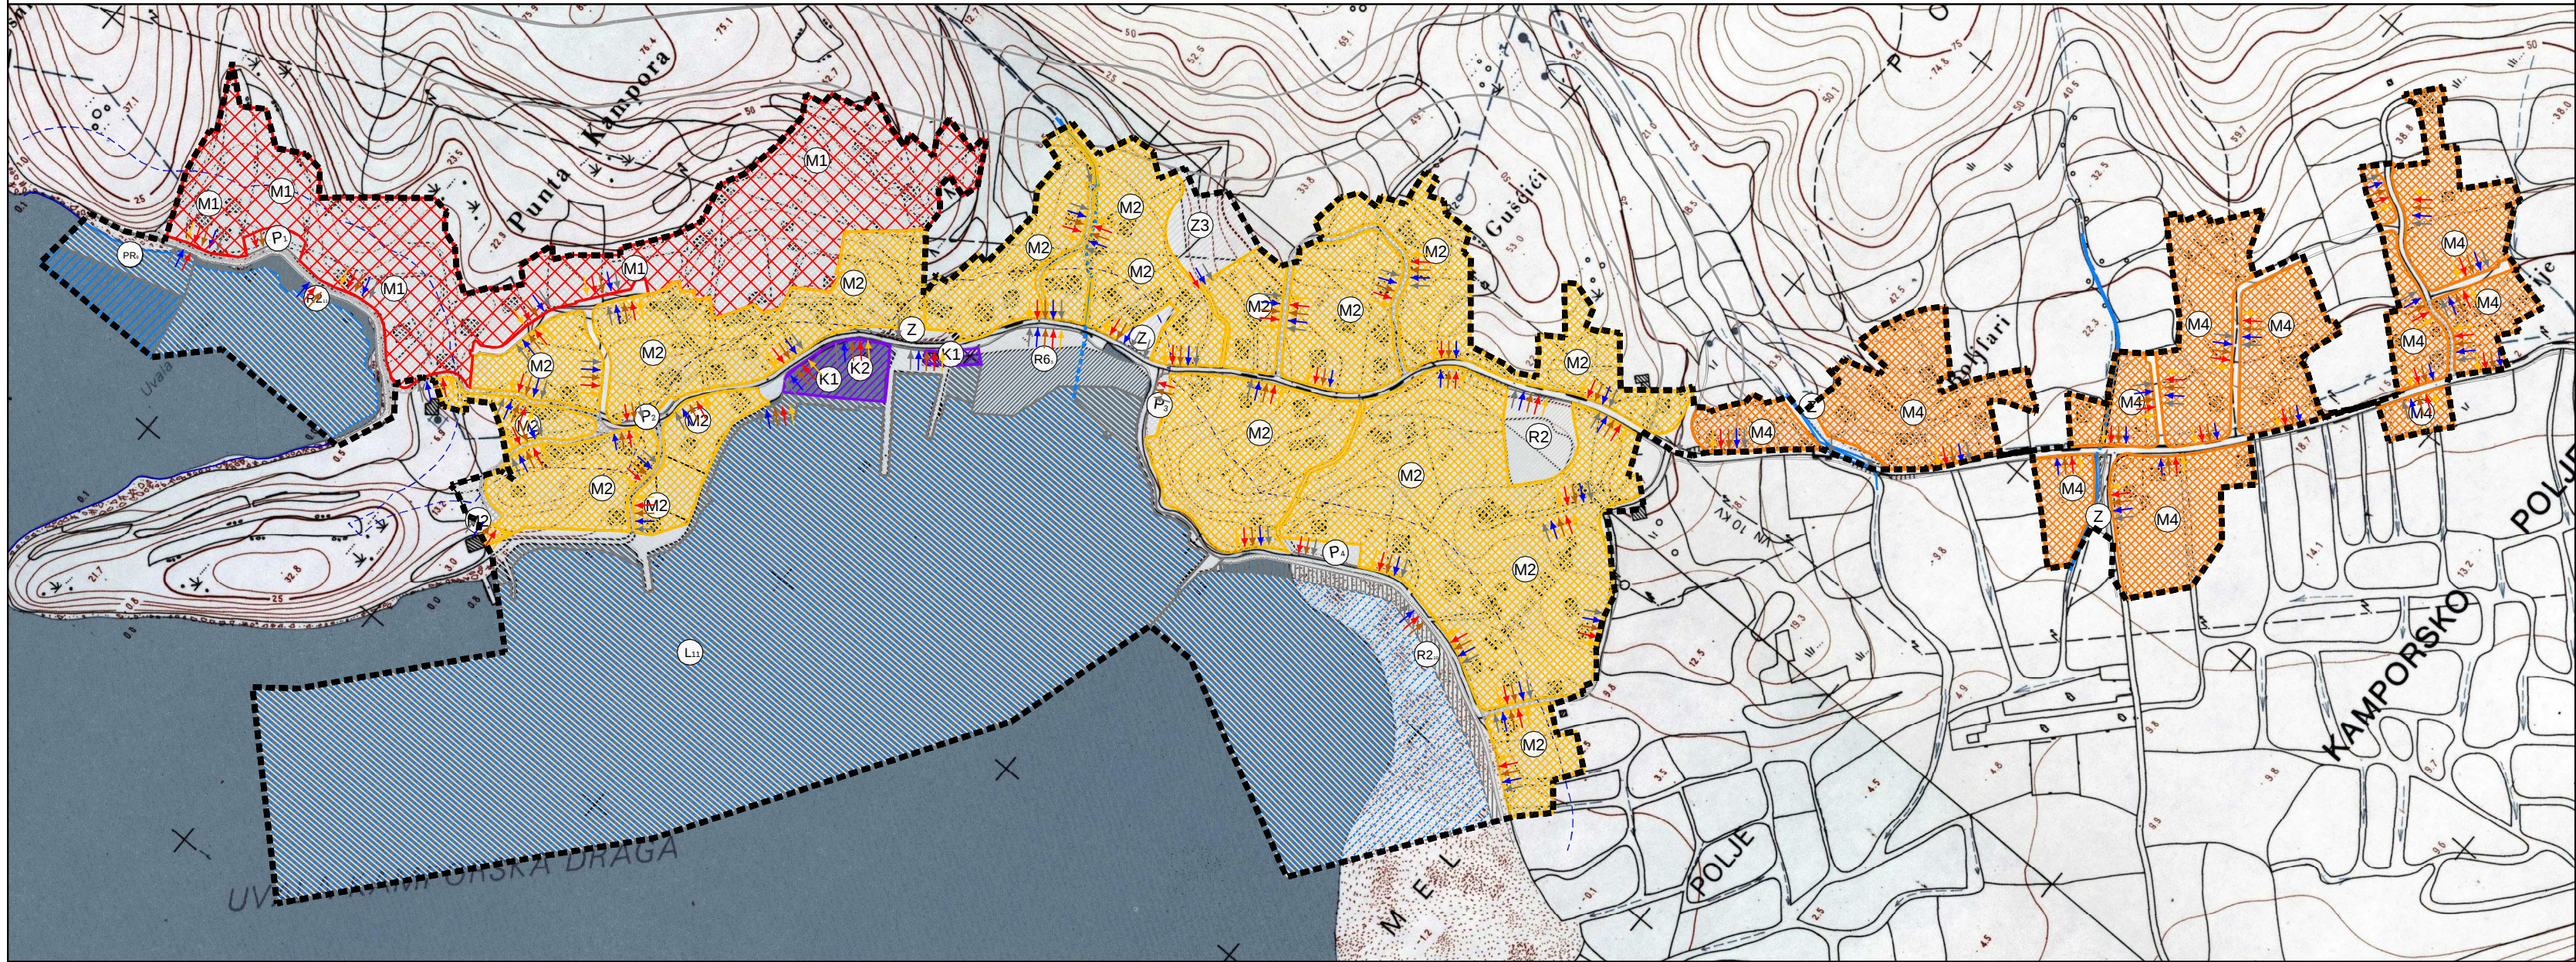

Županija:	PRIMORSKO-GORANSKA ŽUPANIJA		
Grad:	GRAD RAB		
Naziv prostornog plana:	URBANISTIČKI PLAN UREĐENJA 9 - KAMPOR (NA 7 ²¹ NA 7 ²² NA 7 ²⁶ NA 7 ²⁷) + SRC U KAMPORU (R6 ₃)		
Naziv kartografskog prikaza:	NAČIN I UVJETI GRADNJE		
Broj kartografskog prikaza:	4.	Mjerilo kartografskog prikaza:	1:5000
Odluka Gradskog vijeć a o izradi plana:	Odluka Gradskog vijeć a o donoženju plana:		
"Službene novine" Primorsko-goranske županije br. 50/10, 5/12 i 20/12	"Službene novine" Primorsko-goranske županije br. 25/15		
Javna rasprava (datum objave):	Javni uvid održan:		
"Službene novine" Primorsko-goranske županije br. 29/14.	21.10.2014. - 19.11.2014.		
Peč at tijela odgovornog za provođenje javne rasprave:	Odgovorna osoba za provođenje javne rasprave:		
	dr.sc. Vanja Seršić, dipl.iur.		
	(ime, prezime i potpis)		
Suglasnost na plan prema članku 98. Zakona o prostornom uređenju i gradnji (NN br. 76/07, 38/09, 55/11, 90/11, 50/12, 55/12 i 80/13)			
Klasa: 350-03/15-01/14, Urbroj: 2170/1-03-01/2-15-2 od 22. srpnja 2015. godine			
Pravna osoba koja je izradila plan:		 Geoprojekt d.d. Opatija  Conefig grupa	
Peč at pravne osobe koja je izradila plan:		Odgovorna osoba:	
		Valter Perčić, dipl.ing.geod.	
		(ime, prezime i potpis)	
Odgovorni voditelj (od 01. ožujka 2014. godine):			
Lusiana Iveković, dipl.ing.arh.			
(ime, prezime i potpis)			
Struč ni tim u izradi plana:			
Igor Barić , dipl.ing.građ.	Lusiana Iveković , dipl.ing.arh.	Heljko Matijević , dipl.ing.el.	
Nikša Capelletti , mag.prost.uređ.	Mara Kušan Smegny, dipl.ing.arh.	Mira Mihelić ić , dipl.ing.građ.	
Ivana Dabanović , dipl.ing.geod.	Igor Lonč ar, dipl.ing.građ.		
Marin Hajduković , mag.ing.arh.	Gorana Ljubilj ić , dipl.ing.arh.		
Peč at Gradskog vijeć a:		Predsjednik Gradskog vijeć a:	
		Željko Peran, mag.ing.agr.	
		(ime, prezime i potpis)	
Istovjetnost ovog prostornog plana s izvornikom ovjerava:		Peč at nadležnog tijela:	
(ime, prezime i potpis)			