

TUMAČ ZNAKOVLJA


GRANICE

- GRADSKA GRANICA
- GRANICA NASELJA
- OBUHVAT PROSTORNOG PLANA
- GRANICA ZOP-a NA KOPNU
(1000 m od obalne crte)
- GRANICA ZOP-a NA MORU
(300 m od obalne crte)

PODRUČJA PRIMJENE PLANSKIH MJERA ZAŠTITE

- UPU X
- OBUHVAT OBAVEZNE IZRADE
-
- URBANISTIČKOG PLANA UREĐENJA

- OBUHVAT IZMJENA I DOPUNA
PROSTORNOG PLANA

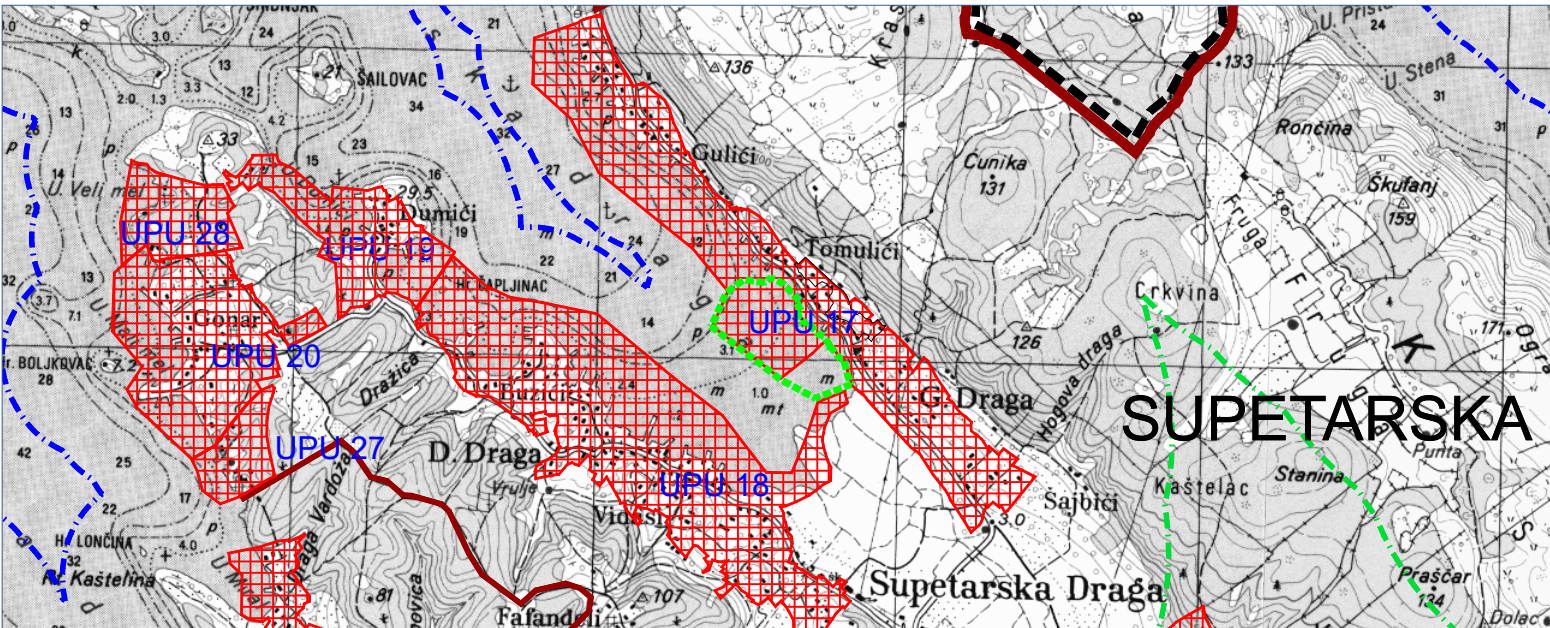

IZMJENE I DOPUNE
PROSTORNOG PLANA UREĐENJA
GRADA RABA

3B. Uvjeti korištenja i zaštite prostora
Područja primjene planskih mjera zaštite
PRIJEDLOG PLANA ZA JAVNU RAPRAVU

Županija: Primorsko-goranska županija	
Grad: Grad Rab	
Naziv prostornog plana: IZMJENE I DOPUNE PROSTORNOG PLANA UREĐENJA GRADA RABA	
Naziv kartografskog prikaza: UVJETI KORIŠTENJA I ZAŠTITE PROSTORA Područja primjene planskih mjera zaštite - dio	
Broj kartografskog prikaza: 3B.	Mjerilo kartografskog prikaza: 1:25000
Odluka Gradskog vijeća o izradi prostornog plana: "Službene novine" Primorsko-goranske županije br. 29/22	Odluka Gradskog vijeća o donošenju prostornog plana: "Službene novine" Primorsko-goranske županije br. __/__
Javna rasprava (datum objave): ___. _____. 20___. godine	Javni uvid održan: ___. _____. do ___. _____. 20___. godine
Pečat tijela odgovornog za provođenje javne rasprave:	Odgovorna osoba za provođenje javne rasprave: Denis Deželjin, dipl. ing.
Suglasnost na plan prema članku 108. Zakona o prostornom uređenju (Narodne novine br.153/13, 65/17, 114/18, 39/19 i 98/19): Klasa: _____, Urbroj: _____ od ___. _____. 202___. godine	
Pravna osoba koja je izradila prostorni plan: PLANIMETAR d. o. o., Gornji Dragonožec, Pučki 75	
Pečat pravne osobe koja je izradila prostorni plan:	Odgovorne osobe: Romana Di Giusto, dipl. ing. arh. Mladen Kardum, ing. građ.
Odgovorni voditelj izrade nacrtu prijedloga prostornog plana: Romana Di Giusto, dipl. ing. arh.	
Stručni tim u izradi prostornog plana: Romana Di Giusto, dipl. ing. arh. Mladen Kardum, ing. građ. Sandra Smiljanić, mag. ing. arch. Mirsad Navrboc, struč. spec. ing. aedif. Ivka Kardum, dipl. oec. Ivana Najman, dipl. iur. Nikola Di Giusto, dipl. ing. el.	
Pečat Gradskog vijeća:	Predsjednik Gradskog vijeća: Željko Dumičić
Istovjetnost ovog prostornog plana s izvornikom ovjerava:	Pečat nadležnog tijela:
(ime, prezime i potpis)	