
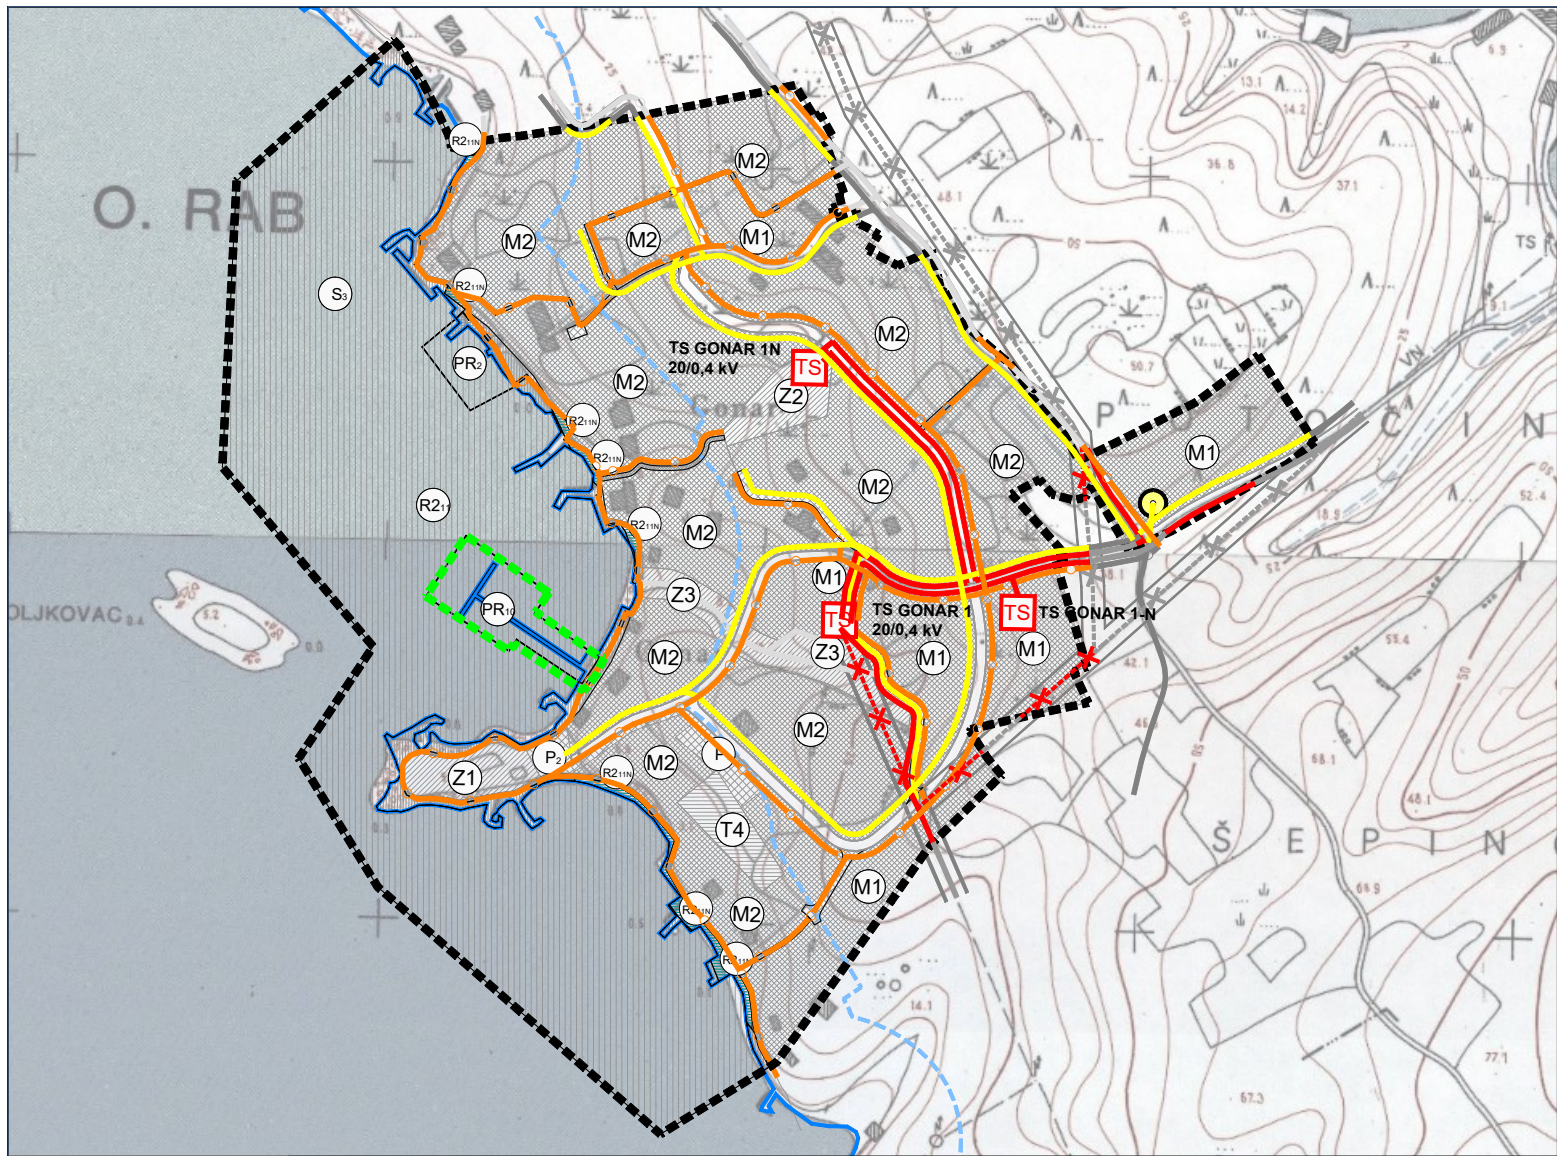


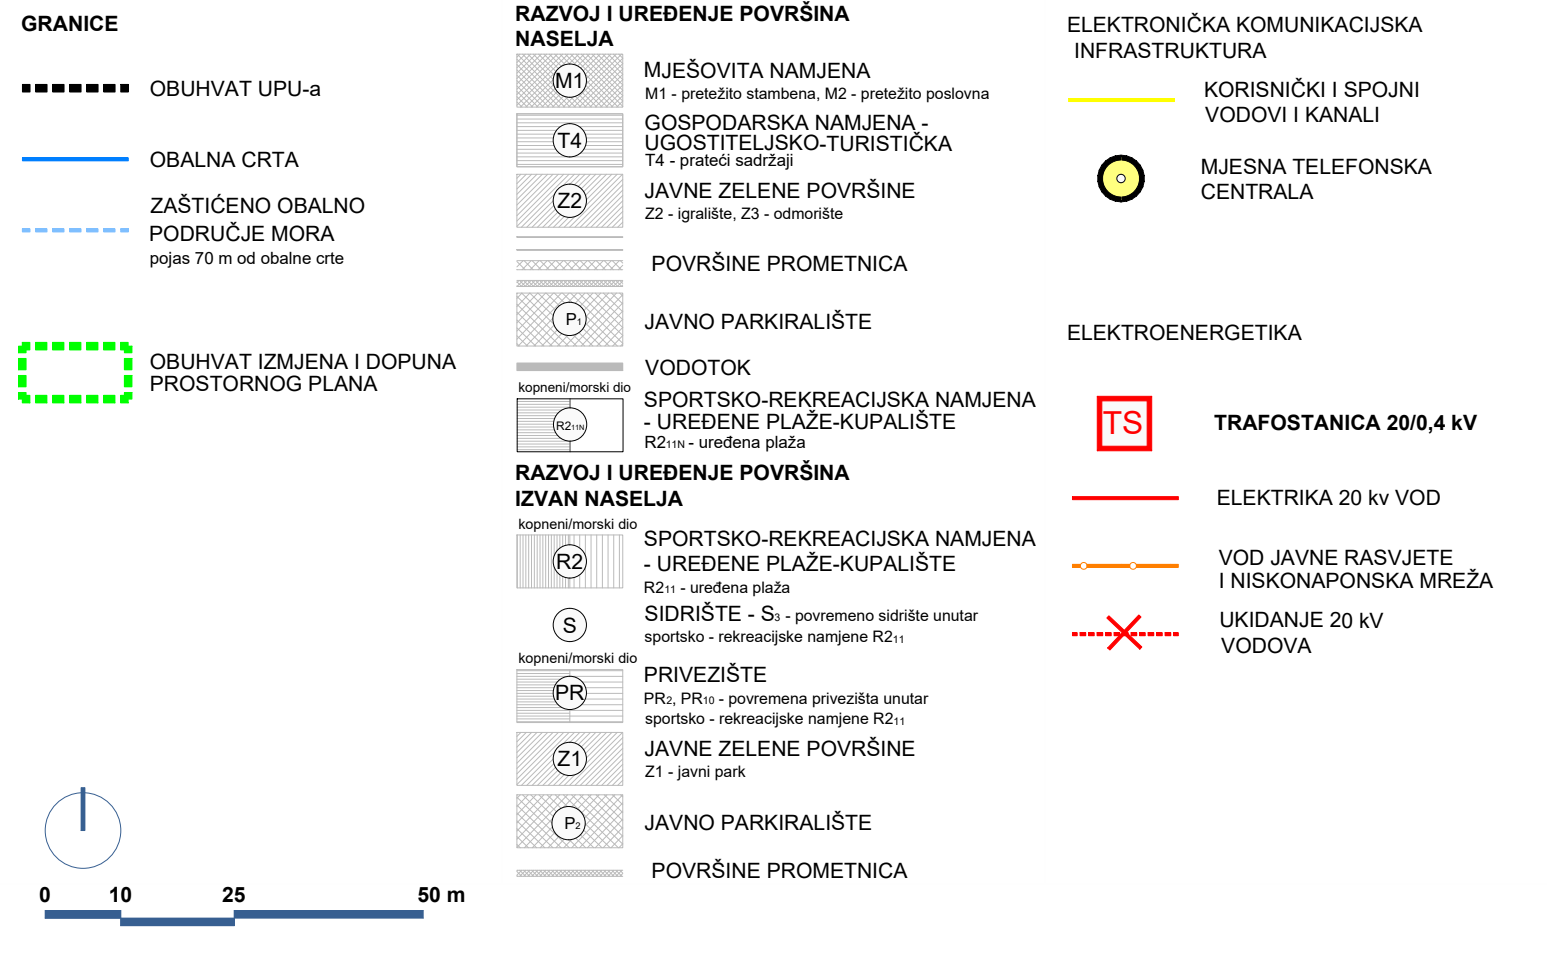

# IZMJENE I DOPUNE URBANISTIČKOG PLANA UREĐENJA 20 - SUPETARSKA DRAGA (NA 6<sub>8</sub> NA 6<sub>9</sub>)

## 2.A Prometna, ulična i komunalna infrastrukturna mreža - Elektronička komunikacijska i elektroenergetska mreža **PRIJEDLOG PLANA ZA JAVNU RASPRAVU**

|   |   |                                |
|---|---|--------------------------------|
| Županija:   | Primorsko-goranska županija                                                                                   |                                |
| Grad:   | Grad Rab   |                                |
| Naziv prostornog plana:   | IZMJENE I DOPUNE<br>URBANISTIČKOG PLANA UREĐENJA 20 - SUPETARSKA DRAGA (NA 6 <sub>8</sub> NA 6 <sub>9</sub> ) |                                |
| Naziv kartografskog prikaza:   | PROMETNA, ULIČNA I KOMUNALNA INFRASTRUKTURNA MREŽA<br>- ELEKTRONIČKA KOMUNIKACIJSKA I ELEKTROENERGETSKA MREŽA |                                |
| Broj kartografskog prikaza:   | 2.B   | Mjerilo kartografskog prikaza: |
| Odluka Gradskog vijeća o izradi prostornog plana:                                                                                  | Odluka Gradskog vijeća o donošenju prostornog plana:                                                          |                                |
| Javna rasprava (datum objave):   | Javni uvid održan:                                                                                            |                                |
| Pečat tijela odgovornog za provođenje javne rasprave:                                                                              | Odgovorna osoba za provođenje javne rasprave:                                                                 |                                |
| Suglasnost na plan prema članku 108. Zakona o prostornom uređenju (Narodne novine br.153/13, 65/17, 114/18, 39/19, 98/19 i 67/23): |   |                                |
| Klasa: _____, Urbroj: _____ od _____ 202_. godine                                                                                  |   |                                |
| Pravna osoba koja je izradila prostorni plan:                                                                                      |   |                                |
| PLANIMETAR d. o. o., Gornji Dragonožec, Pučki 75                                                                                   |   |                                |
| Pečat pravne osobe koja je izradila prostorni plan:                                                                                |   |                                |
| Odgovorne osobe:   |   |                                |
| Romana Di Giusto, dipl. ing. arh.                                                                                                  |   |                                |
| Mladen Kardum, ing. građ.   |   |                                |
| Odgovorni voditelj izrade nacrtu prijedloga prostornog plana:                                                                      |   |                                |
| Romana Di Giusto, dipl. ing. arh.                                                                                                  |   |                                |
| Stručni tim u izradi prostornog plana:                                                                                             |   |                                |
| Romana Di Giusto, dipl. ing. arh.                                                                                                  |   |                                |
| Mladen Kardum, ing. građ.   |   |                                |
| Sandra Smiljanić, mag. ing. arch.                                                                                                  |   |                                |
| Mirsad Navrboc, struč. spec. ing. aedif.                                                                                           |   |                                |
| Ivka Kardum, dipl. oec.   |   |                                |
| Ivana Najman, dipl. iur.   |   |                                |
| Nikola Di Giusto, dipl. ing. el.                                                                                                   |   |                                |
| Pečat Gradskog vijeća:   |   |                                |
| Predsjednik Gradskog vijeća:   |   |                                |
| Tomislav Matošić, bacc. med. techn.                                                                                                |   |                                |
| Istovjetnost ovog prostornog plana s izvornikom ovjerava:                                                                          |   |                                |
| Pečat nadležnog tijela:   |   |                                |
| (ime, prezime i potpis)   |   |                                |