

GRANICE

----- OBUHVAT UPU-a

— OBALNA CRTA

— ZAŠTIĆENO OBALNO PODRUČJE MORA
pojas 70 m od obalne crte

----- OBUHVAT IZMJENA I DOPUNA PROSTORNOG PLANA

RAZVOJ I UREĐENJE POVRŠINA NASELJA

M1 MJEŠOVITA NAMJENA
M1 - pretežito stambena, M2 - pretežito poslovna

T4 GOSPODARSKA NAMJENA - UGOSTITELJSKO-TURISTIČKA
T4 - prateći sadržaji

Z2 JAVNE ZELENE POVRŠINE
Z2 - igralište, Z3 - odmorište

POVRŠINE PROMETNICA

P1 JAVNO PARKIRALIŠTE

VODOTOK

kopneni/morski dio
R2.11N SPORTSKO-REKREACIJSKA NAMJENA - UREĐENE PLAŽE-KUPALIŠTE
R2.11N - uređena plaža

RAZVOJ I UREĐENJE POVRŠINA IZVAN NASELJA

kopneni/morski dio
R2 SPORTSKO-REKREACIJSKA NAMJENA - UREĐENE PLAŽE-KUPALIŠTE
R2.11 - uređena plaža


S SIDRIŠTE - S3 - povremeno sidrište unutar sportsko - rekreacijske namjene R2.11

kopneni/morski dio
PR PRIVEZIŠTE
PR2, PR10 - povremena privezišta unutar sportsko - rekreacijske namjene R2.11

Z1 JAVNE ZELENE POVRŠINE
Z1 - javni park

P2 JAVNO PARKIRALIŠTE

POVRŠINE PROMETNICA

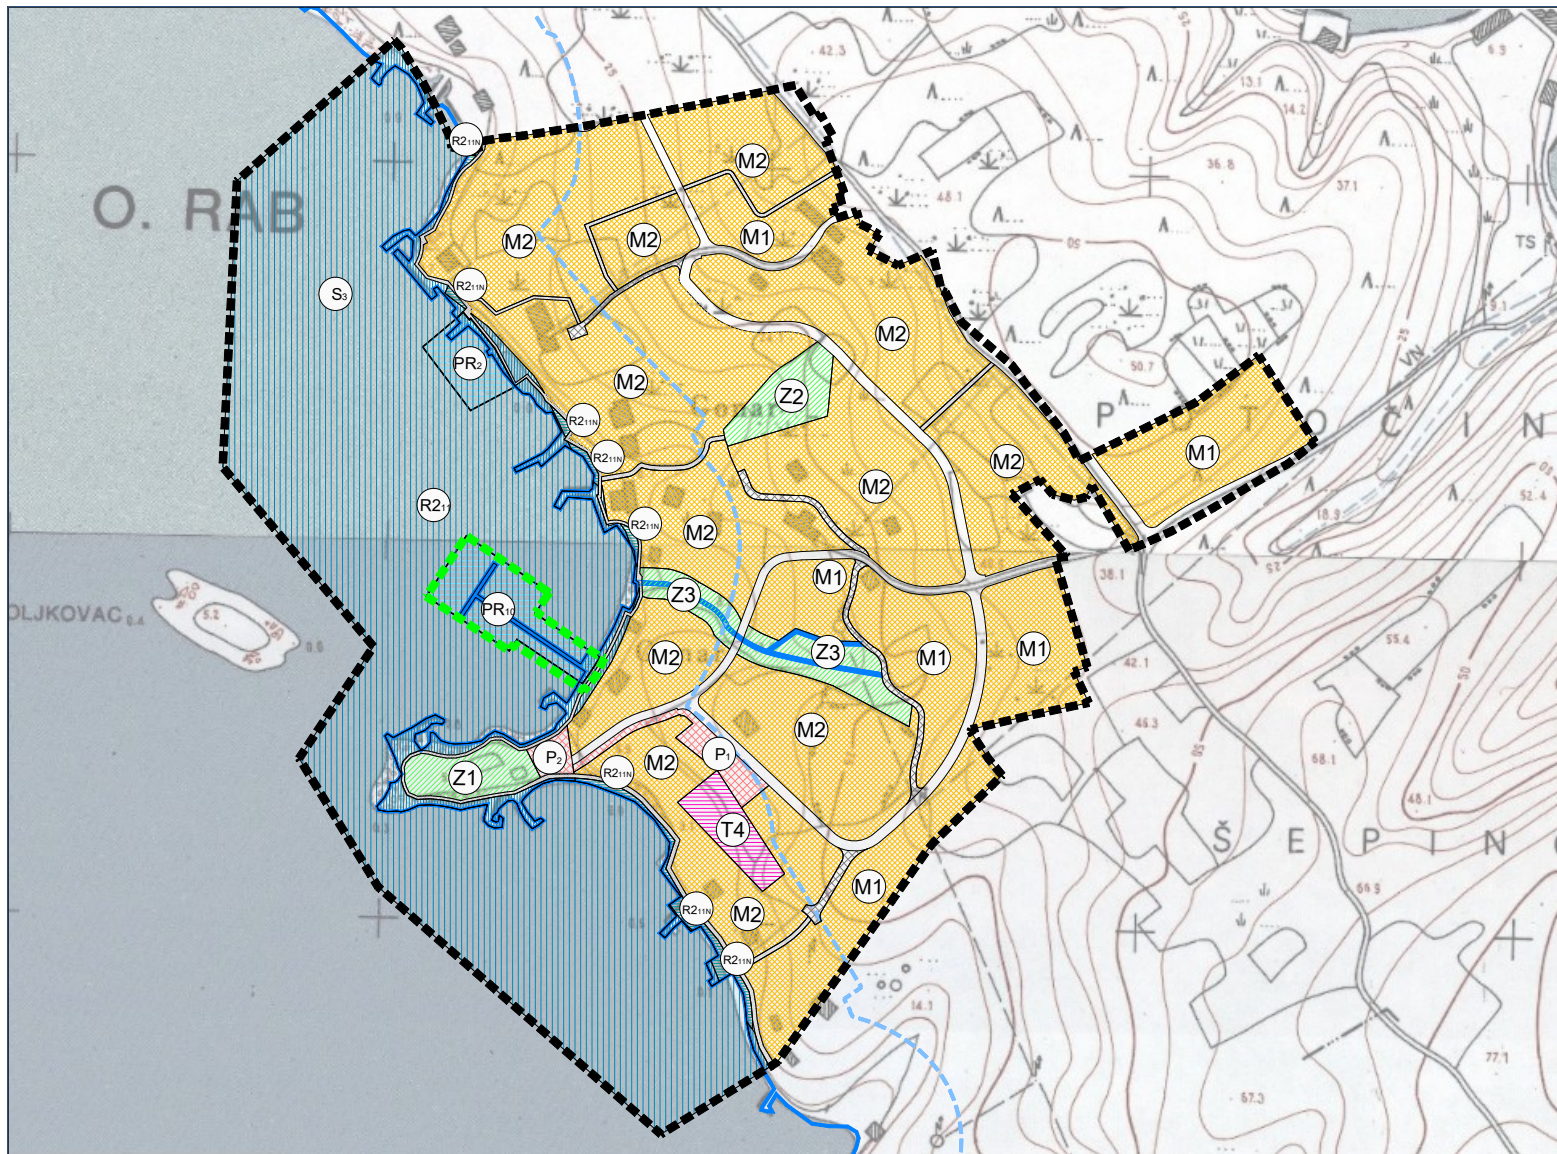

IZMJENE I DOPUNE URBANISTIČKOG PLANA UREĐENJA 20 - SUPETARSKA DRAGA (NA 6₈ NA 6₉)

1. Korištenje i namjena površina

PRIJEDLOG PLANA ZA JAVNU RASPRAVU

Županija:	Primorsko-goranska županija		
Grad:	Grad Rab		
Naziv prostornog plana:	IZMJENE I DOPUNE URBANISTIČKOG PLANA UREĐENJA 20 - SUPETARSKA DRAGA (NA 6 ₈ NA 6 ₉)		
Naziv kartografskog prikaza:	KORIŠTENJE I NAMJENA POVRŠINA		
Broj kartografskog prikaza:	1.	Mjerilo kartografskog prikaza:	1:5000
Odluka Gradskog vijeća o izradi prostornog plana: "Službene novine" Primorsko-goranske županije br. 50/23	Odluka Gradskog vijeća o donošenju prostornog plana: "Službene novine" Primorsko-goranske županije br. __/__		
Javna rasprava (datum objave): ___. ___. 202___. godine (glasilo)	Javni uvid održan: ___. _____. do ___. _____. 202___. godine		
Pečat tijela odgovornog za provođenje javne rasprave:	Odgovorna osoba za provođenje javne rasprave: Denis Deželjin, dipl. ing.		
Suglasnost na plan prema članku 108. Zakona o prostornom uređenju (Narodne novine br.153/13, 65/17, 114/18, 39/19, 98/19 i 67/23): Klasa: _____, Urbroj: _____ od ___. _____. 202___. godine			
Pravna osoba koja je izradila prostorni plan: PLANIMETAR d. o. o., Gornji Dragonožec, Pučki 75			
Pečat pravne osobe koja je izradila prostorni plan:		Odgovorne osobe: Romana Di Giusto, dipl. ing. arh. Mladen Kardum, ing. građ.	
Odgovorni voditelj izrade nacrtu prijedloga prostornog plana: Romana Di Giusto, dipl. ing. arh.			
Stručni tim u izradi prostornog plana: Romana Di Giusto, dipl. ing. arh. Mladen Kardum, ing. građ. Sandra Smiljanić, mag. ing. arch. Mirsad Navrboc, struč. spec. ing. aedif.			
Pečat Gradskog vijeća:		Predsjednik Gradskog vijeća: Tomislav Matošić, bacc. med. techn.	
Istovjetnost ovog prostornog plana s izvornikom ovjerava:		Pečat nadležnog tijela:	
(ime, prezime i potpis)			