
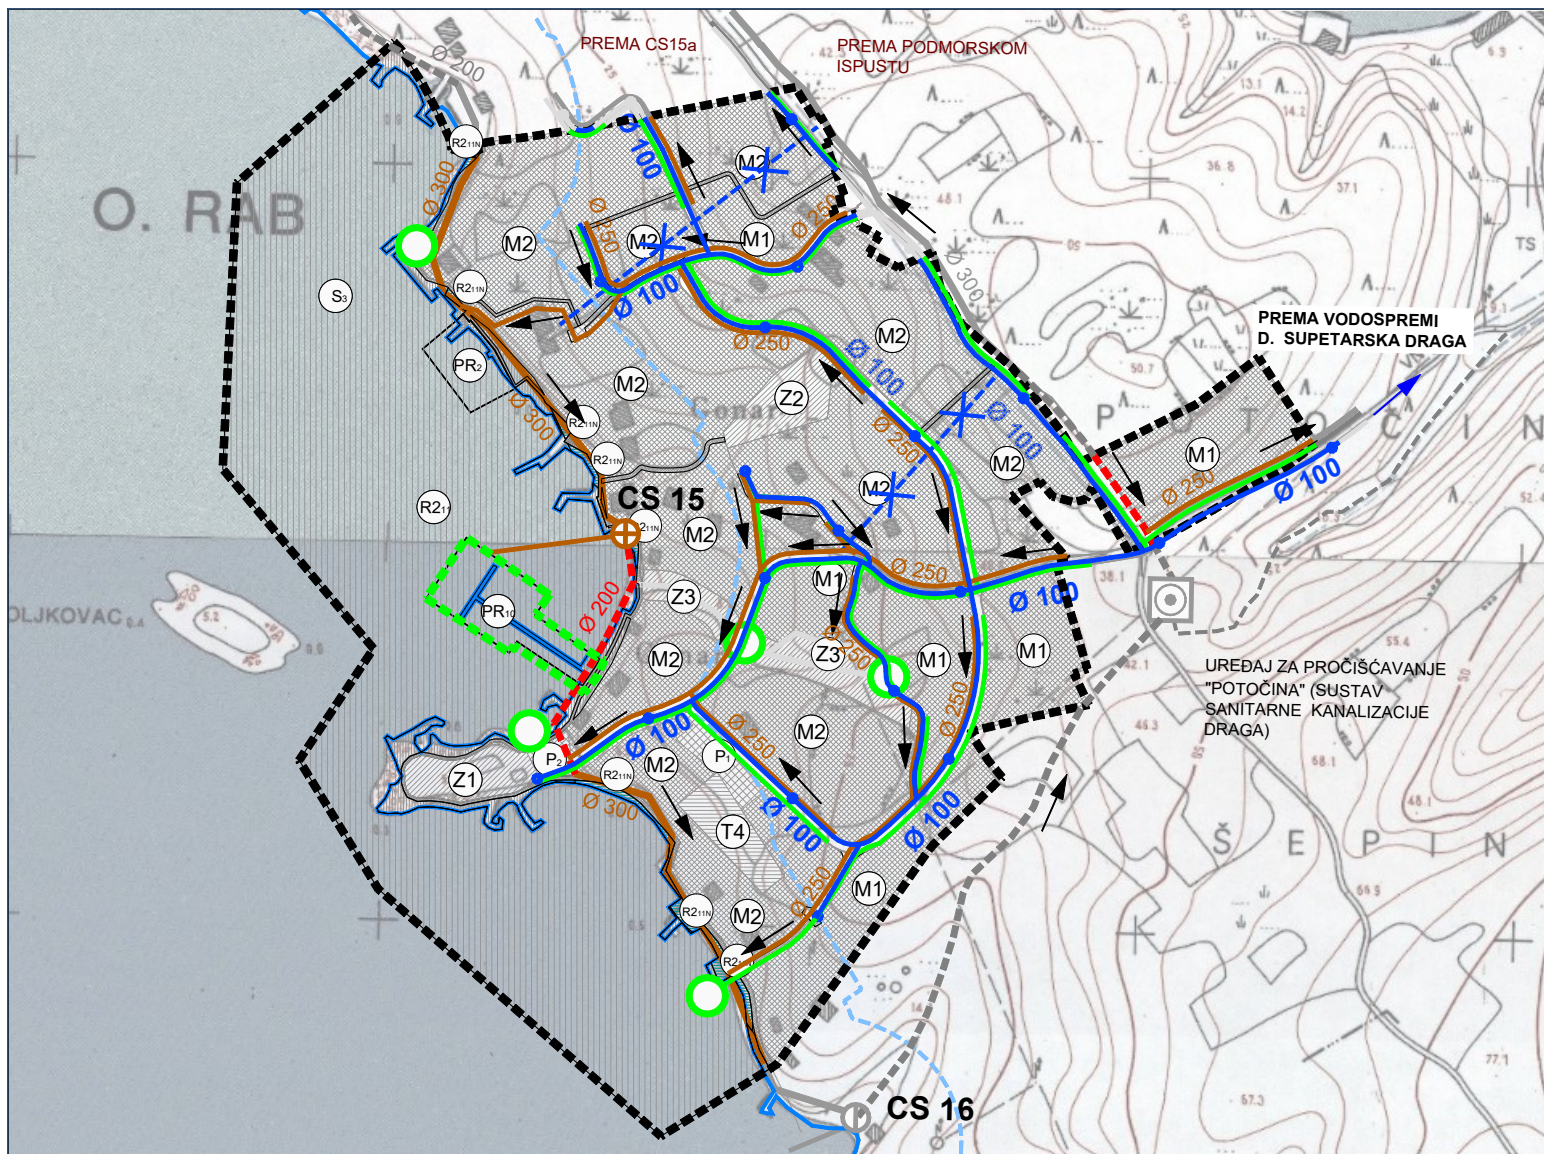


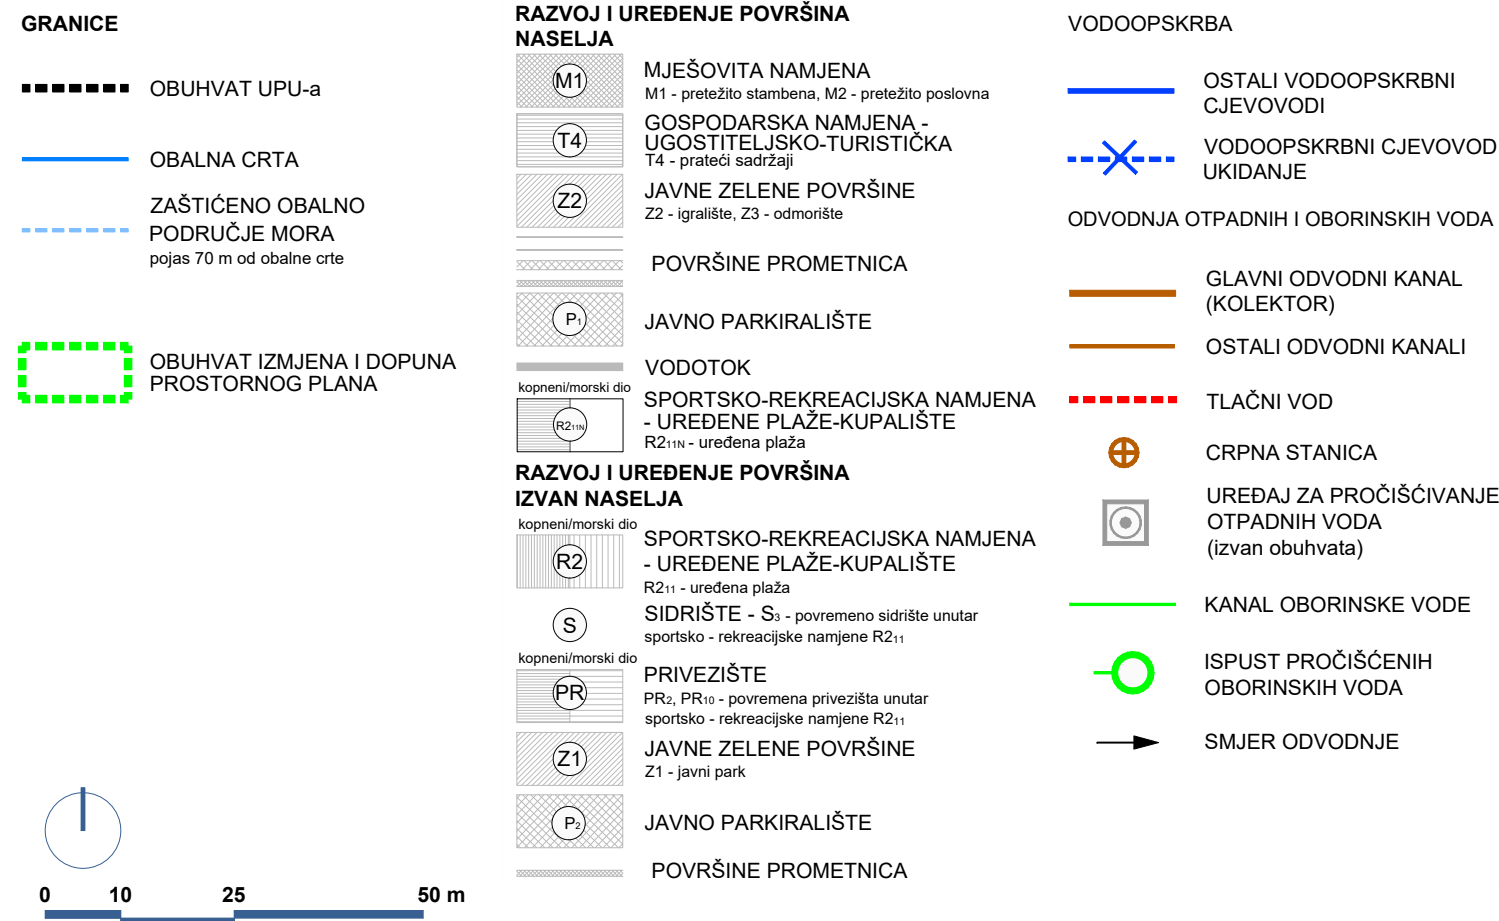

IZMJENE I DOPUNE URBANISTIČKOG PLANA UREĐENJA 20 - SUPETARSKA DRAGA (NA 6₈ NA 6₉)

2.C Prometna, ulična i komunalna infrastrukturna mreža - Vodoopskrbna mreža, odvodnja otpadnih voda i uređenje vodotoka **PRIJEDLOG PLANA ZA JAVNU RASPRAVU**

Županija:	Primorsko-goranska županija	
Grad:	Grad Rab	
Naziv prostornog plana:	IZMJENE I DOPUNE URBANISTIČKOG PLANA UREĐENJA 20 - SUPETARSKA DRAGA (NA 6 ₈ NA 6 ₉)	
Naziv kartografskog prikaza:	PROMETNA, ULIČNA I KOMUNALNA INFRASTRUKTURNA MREŽA - VODOOPSKRBNNA MREŽA, ODVODNJA OTPADNIH VODA I UREĐENJE VODOTOKA	
Broj kartografskog prikaza:	2.C	Mjerilo kartografskog prikaza:
Odluka Gradskog vijeća o izradi prostornog plana:	Odluka Gradskog vijeća o donošenju prostornog plana:	
"Službene novine" Primorsko-goranske županije br. 50/23	"Službene novine" Primorsko-goranske županije br. __/__	
Javna rasprava (datum objave):	Javni uvid održan:	
___. ___. 202_. godine (glasilo)	___. ____ do ___. ____ 202_. godine	
Pečat tijela odgovornog za provođenje javne rasprave:	Odgovorna osoba za provođenje javne rasprave:	
	Denis Deželjin, dipl. ing.	
Suglasnost na plan prema članku 108. Zakona o prostornom uređenju (Narodne novine br.153/13, 65/17, 114/18, 39/19, 98/19 i 67/23):		
Klasa: _____, Urbroj: _____ od ___. ____ 202_. godine		
Pravna osoba koja je izradila prostorni plan:		
PLANIMETAR d. o. o., Gornji Dragonožec, Pučki 75		
Pečat pravne osobe koja je izradila prostorni plan:		
Odgovorne osobe:		
Romana Di Giusto, dipl. ing. arh. Mladen Kardum, ing. građ.		
Odgovorni voditelj izrade nacrtu prijedloga prostornog plana:		
Romana Di Giusto, dipl. ing. arh.		
Stručni tim u izradi prostornog plana:		
Romana Di Giusto, dipl. ing. arh. Mladen Kardum, ing. građ. Sandra Smiljanić, mag. ing. arch. Mirsad Navrboc, struč. spec. ing. aedif.		
Ivka Kardum, dipl. oec. Ivana Najman, dipl. iur. Nikola Di Giusto, dipl. ing. el.		
Pečat Gradskog vijeća:		
Predsjednik Gradskog vijeća:		
Tomislav Matošić, bacc. med. techn.		
Istovjetnost ovog prostornog plana s izvornikom ovjerava:		
Pečat nadležnog tijela:		
(ime, prezime i potpis)		