
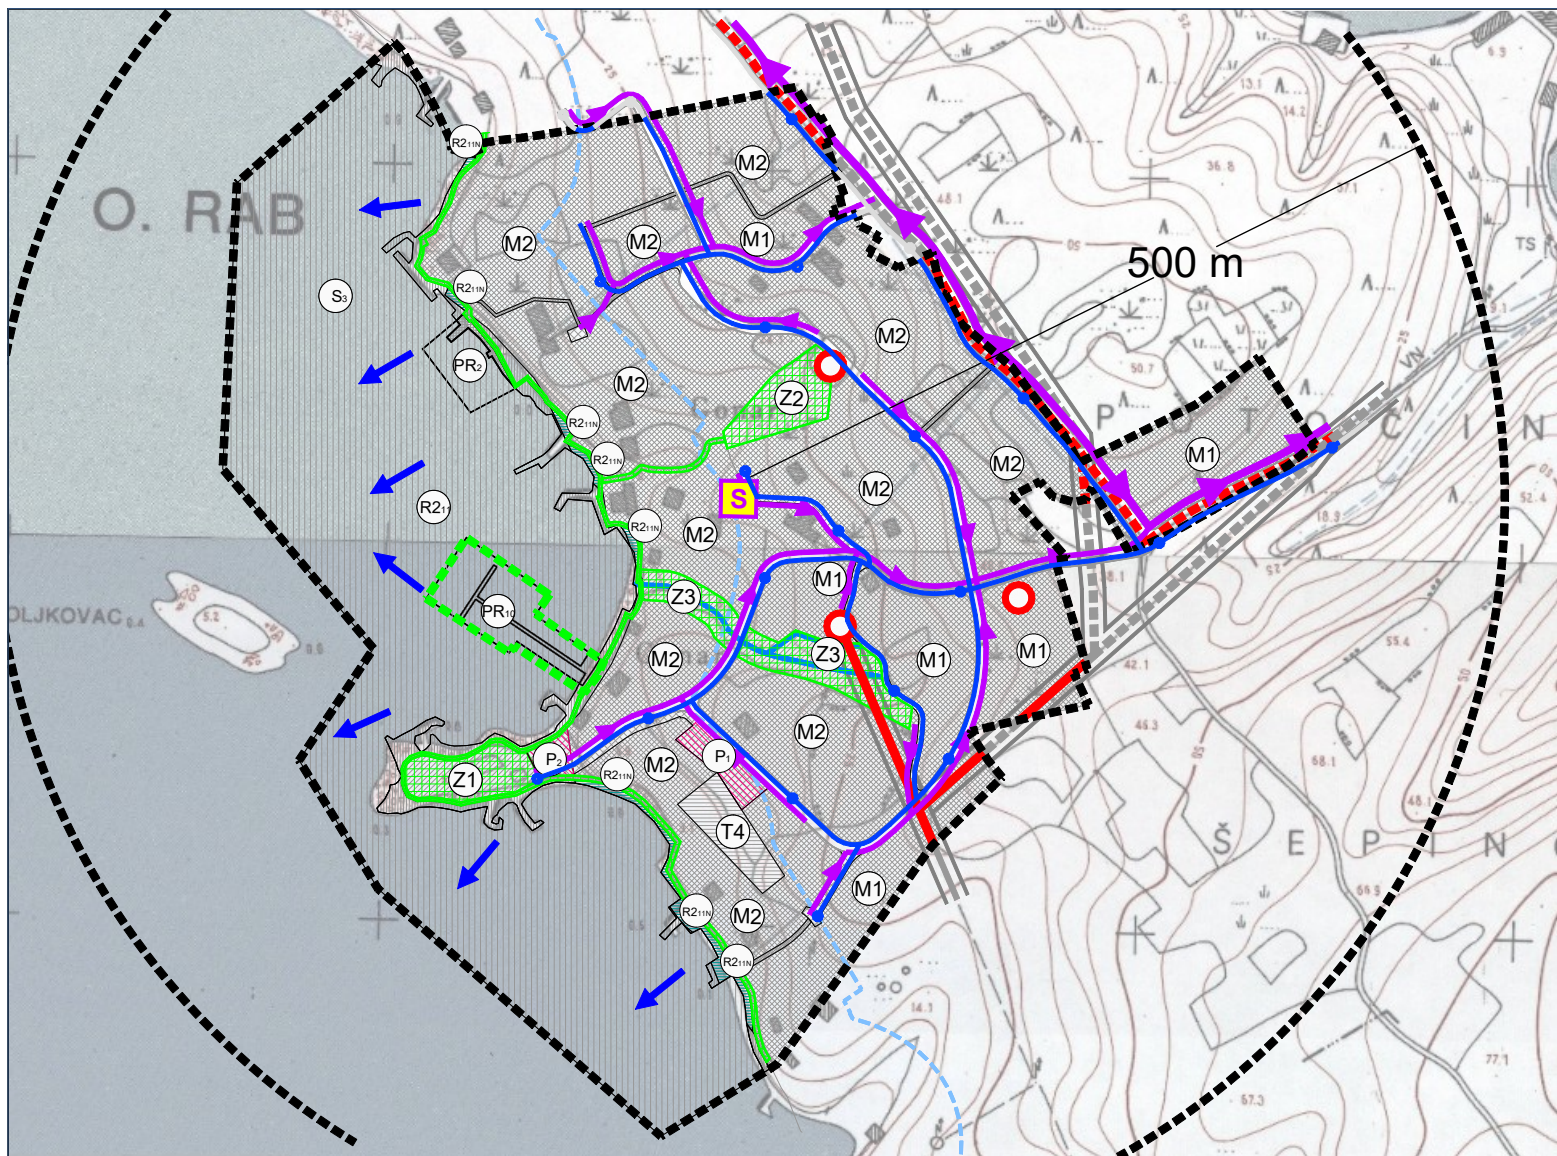


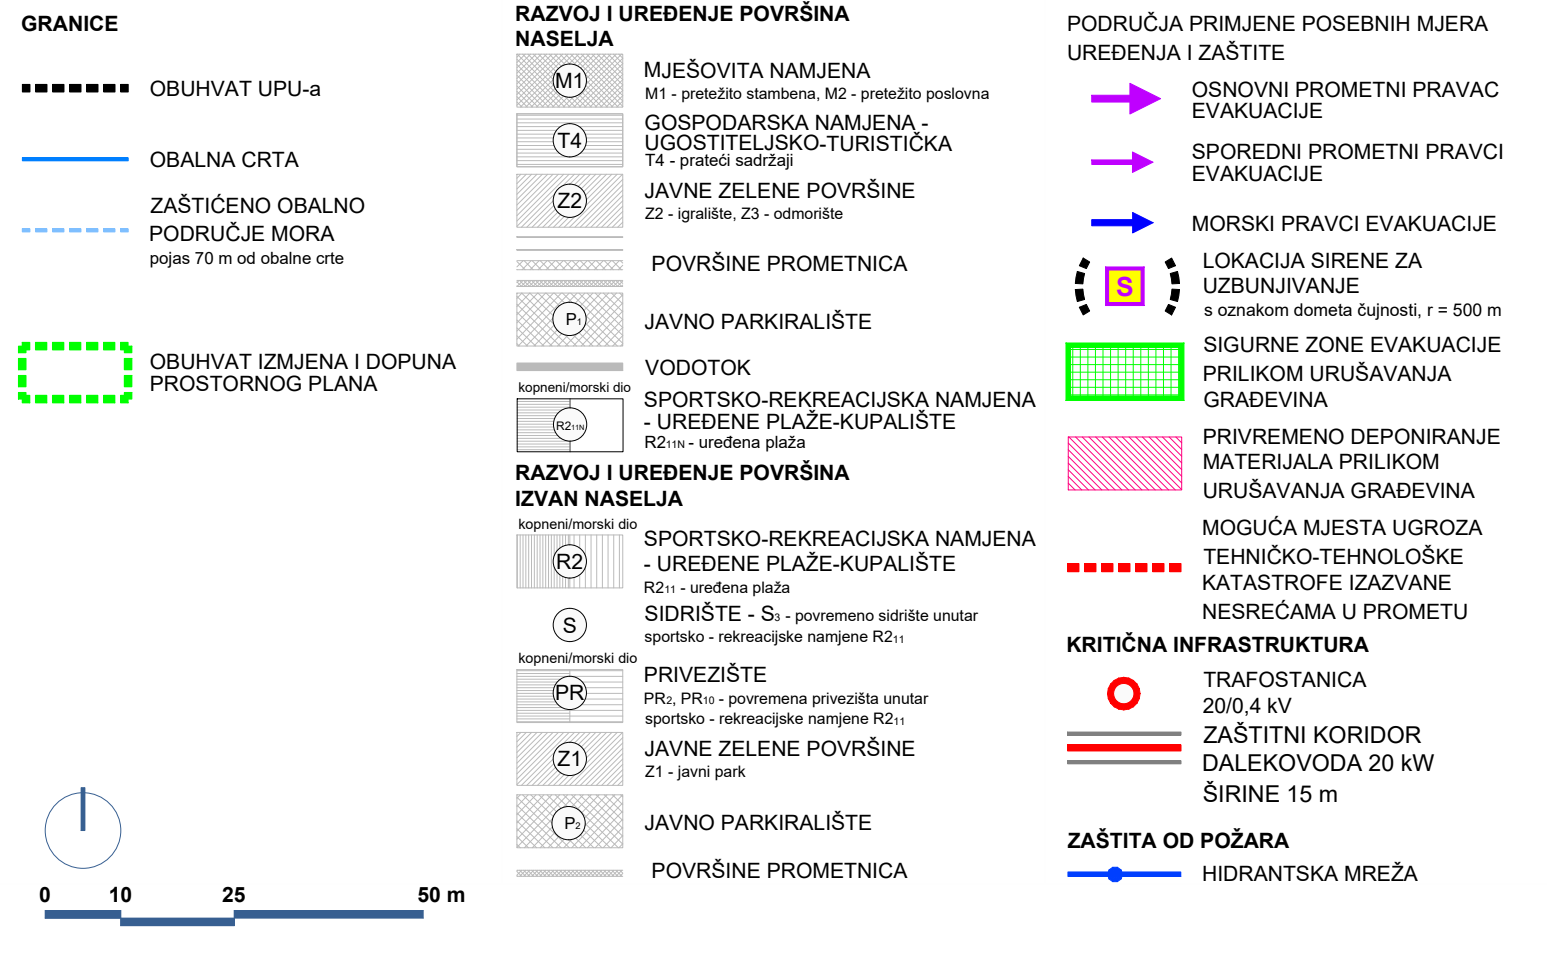

# IZMJENE I DOPUNE URBANISTIČKOG PLANA UREĐENJA 20 - SUPETARSKA DRAGA (NA 6<sub>8</sub> NA 6<sub>9</sub>)

## 3.B Uvjeti korištenja, uređenja i zaštite površina - Područja primjene posebnih mjera uređenja i zaštite **PRIJEDLOG PLANA ZA JAVNU RASPRAVU**

|   |   |                                                                                    |
|---|---|------------------------------------------------------------------------------------|
| Županija:   | Primorsko-goranska županija                                                                                     |                                                                                    |
| Grad:   | Grad Rab   |                                                                                    |
| Naziv prostornog plana:   | IZMJENE I DOPUNE<br>URBANISTIČKOG PLANA UREĐENJA 20 - SUPETARSKA DRAGA (NA 6 <sub>8</sub> NA 6 <sub>9</sub> )   |                                                                                    |
| Naziv kartografskog prikaza:   | UVJETI KORIŠTENJA, UREĐENJA I ZAŠTITE POVRŠINA<br>- PODRUČJA PRIMJENE POSEBNIH MJERA UREĐENJA I ZAŠTITE         |                                                                                    |
| Broj kartografskog prikaza:   | 3.B   | Mjerilo kartografskog prikaza:                                                     |
|   |   | 1:5000                                                                             |
| Odluka Gradskog vijeća o izradi prostornog plana:<br>"Službene novine" Primorsko-goranske županije br. 50/23                                                                                    | Odluka Gradskog vijeća o donošenju prostornog plana:<br>"Službene novine" Primorsko-goranske županije br. __/__ |                                                                                    |
| Javna rasprava (datum objave):<br>___. _____. 202___. godine (glasilo)   | Javni uvid održan:<br>___. _____. do ___. _____. 202___. godine                                                 |                                                                                    |
| Pečat tijela odgovornog za provođenje javne rasprave:   | Odgovorna osoba za provođenje javne rasprave:<br>Denis Deželjin, dipl. ing.                                     |                                                                                    |
| Suglasnost na plan prema članku 108. Zakona o prostornom uređenju (Narodne novine br.153/13, 65/17, 114/18, 39/19, 98/19 i 67/23):<br>Klasa: _____, Urbroj: _____ od ___. _____. 202___. godine |   |                                                                                    |
| Pravna osoba koja je izradila prostorni plan:<br>PLANIMETAR d. o. o., Gornji Dragonožec, Pučki 75                                                                                               |   |                                                                                    |
| Pečat pravne osobe koja je izradila prostorni plan:   |   | Odgovorne osobe:<br>Romana Di Giusto, dipl. ing. arh.<br>Mladen Kardum, ing. građ. |
| Odgovorni voditelj izrade nacrt prijedloga prostornog plana:<br>Romana Di Giusto, dipl. ing. arh.                                                                                               |   |                                                                                    |
| Stručni tim u izradi prostornog plana:<br>Romana Di Giusto, dipl. ing. arh.<br>Mladen Kardum, ing. građ.<br>Sandra Smiljanić, mag. ing. arch.<br>Mirsad Navrboc, struč. spec. ing. aedif.       |   |                                                                                    |
| Pečat Gradskog vijeća:   |   | Predsjednik Gradskog vijeća:<br>Tomislav Matošić, bacc. med. techn.                |
| Istovjetnost ovog prostornog plana s izvornikom ovjerava:   |   | Pečat nadležnog tijela:                                                            |
| (ime, prezime i potpis)   |   |                                                                                    |