


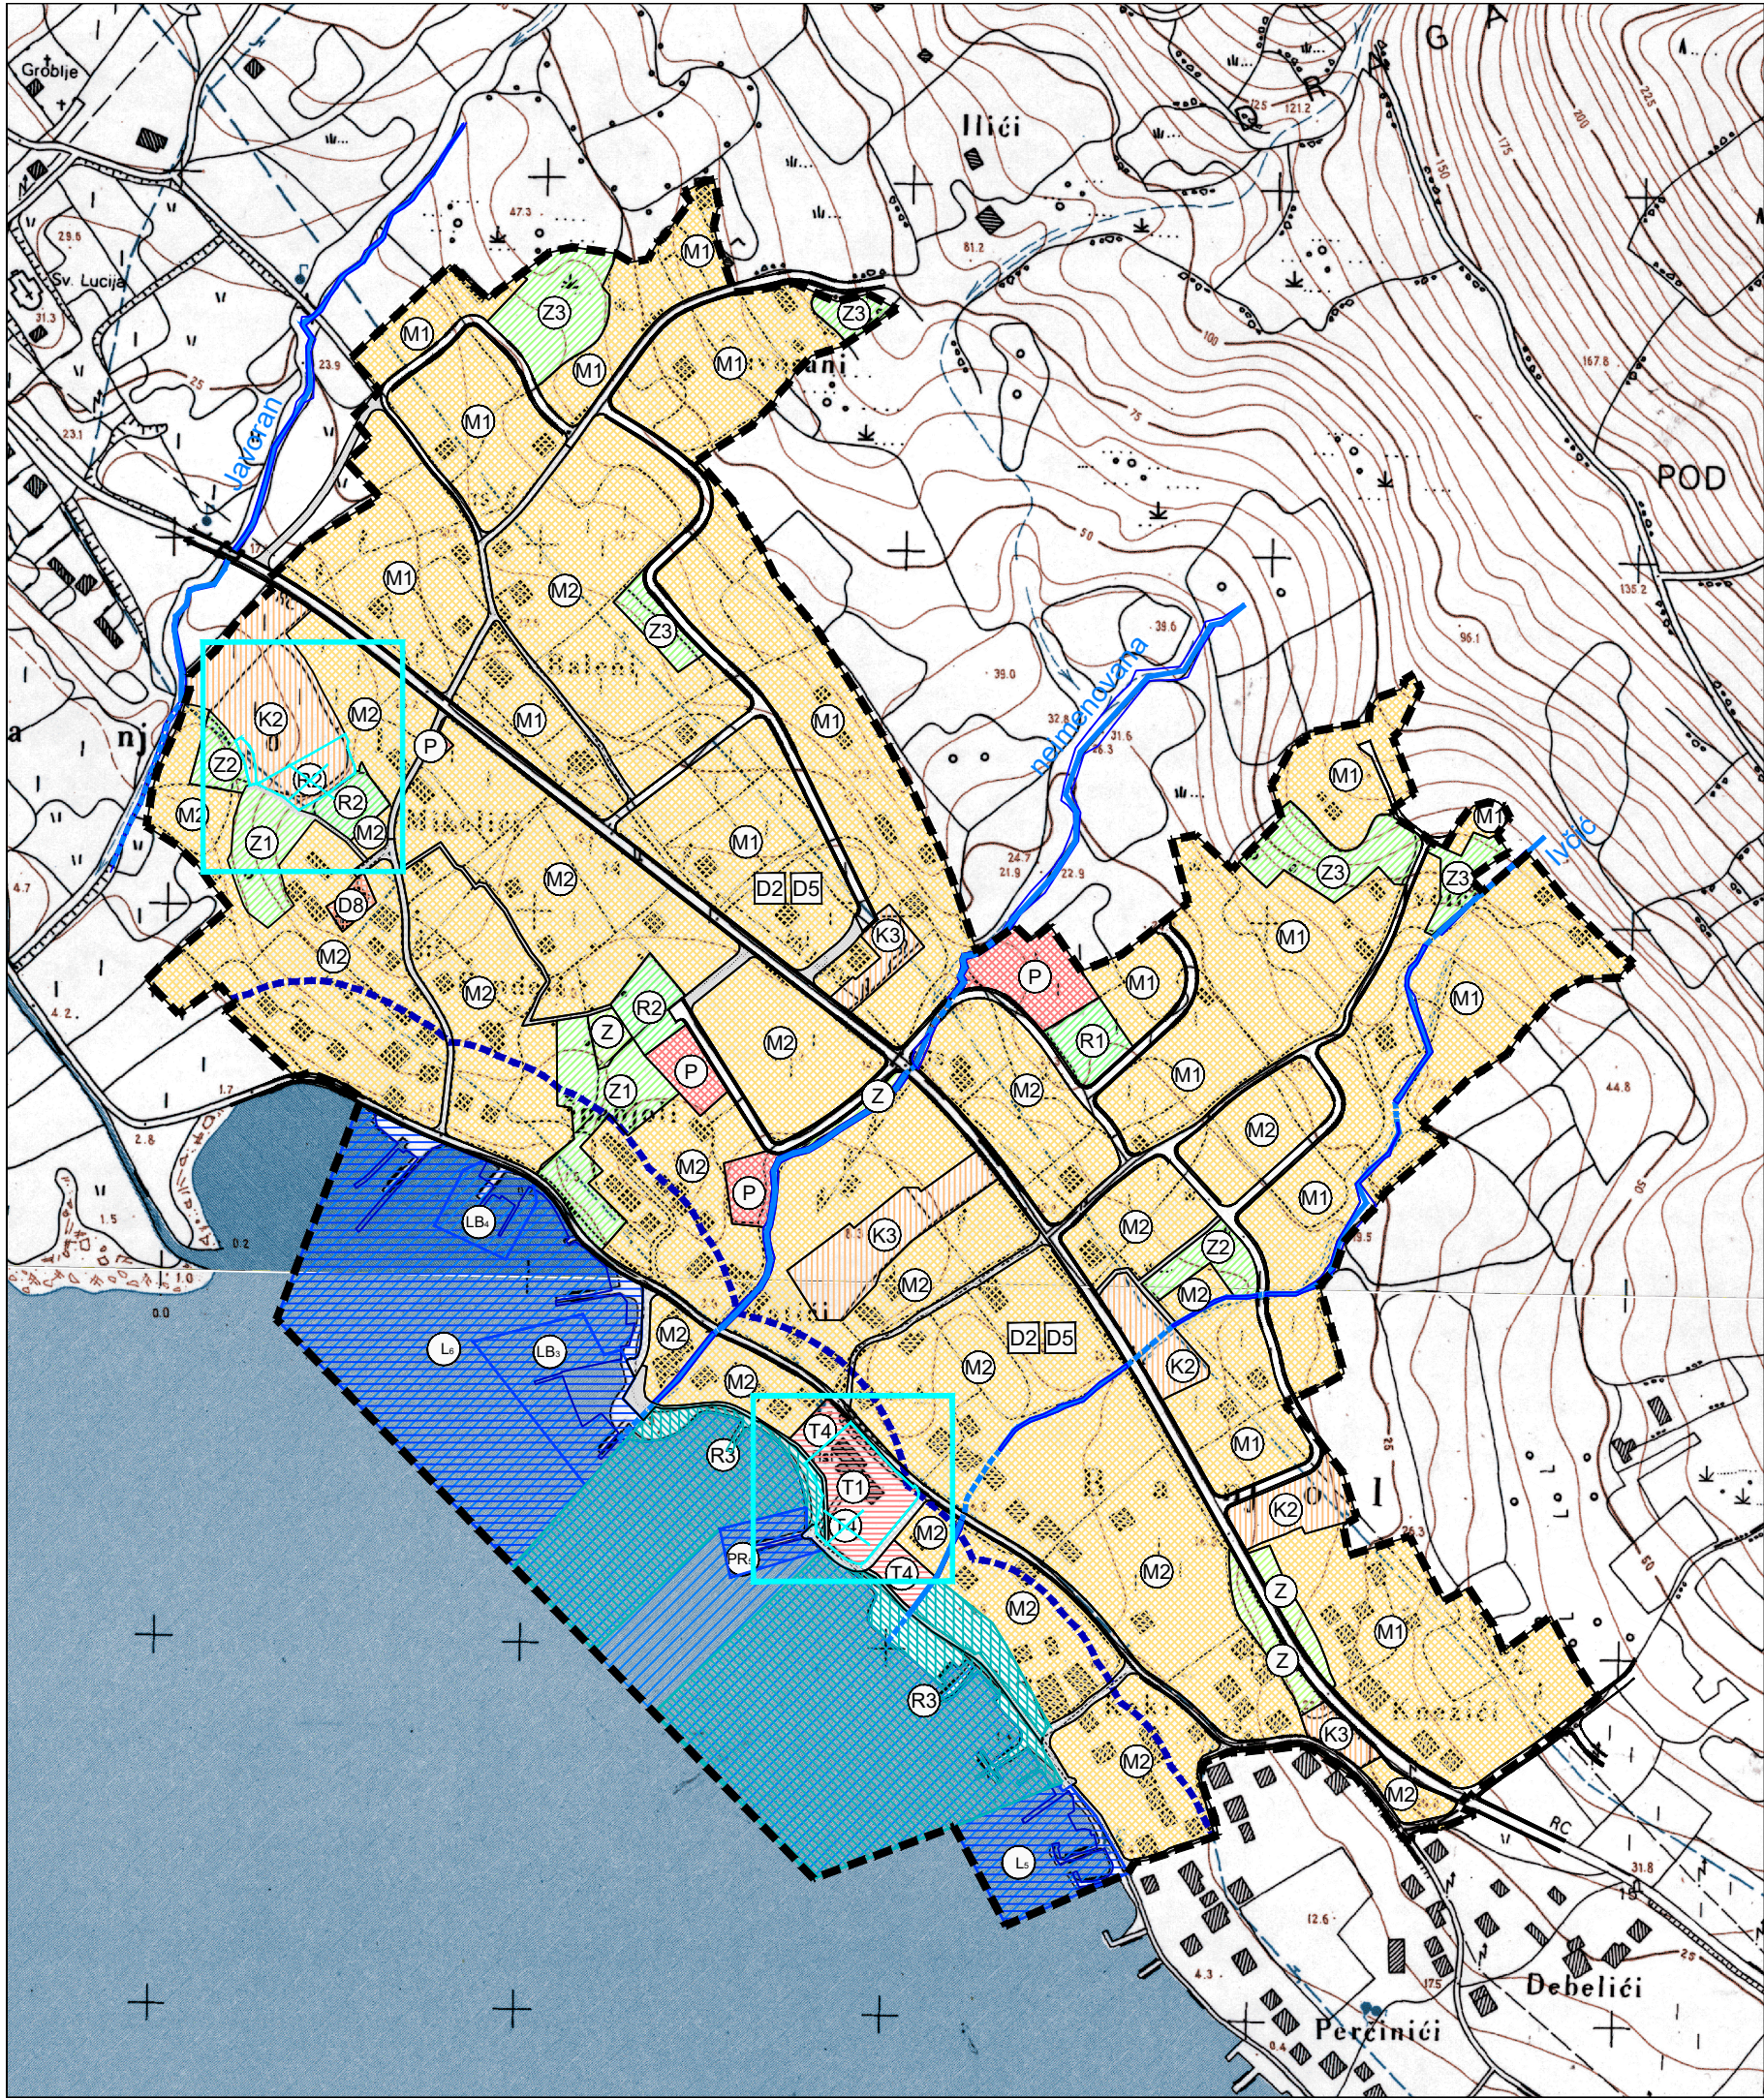

- GRANICE**
- OBUH VAT URBANISTIČKOG PLANA UREĐENJA
 - OBALNA CRTA
 - ZAŠTIĆENO OBALNO PODRUČJE MORA
pojas 70 m od obalne crte

- RAZVOJ I UREĐENJE POVRŠINA U GRADEVINSKOM PODRUČJU NASELJA**
- MJEŠOVITA NAMJENA**
M1 - pretežito stambena, M2- pretežito poslovna
 - JAVNA I DRUŠTVENA NAMJENA**
D8 - vjerska, D2 - starački dom, D5 - područna osnovna škola
 - UGOSTITELJSKO-TURISTIČKA NAMJENA**
T1 - hotel, T4 - prateći sadržaji ugostiteljsko-turističke namjene
 - GOSPODARSKA NAMJENA - POSLOVNA**
K2 - pretežito trgovačka, K3 - komunalno-servisna
 - SPORTSKO-REKREACIJSKA NAMJENA**
R1 - sport, R2 - rekreacija
 - JAVNE ZELENE POVRŠINE**
Z1 - javni park, Z2 - igralište, Z3 - vrt, odmoriste
 - ZAŠTITNE ZELENE POVRŠINE**
 - POVRŠINE PROMETNICA**
 - JAVNO PARKIRALIŠTE**
 - VODOTOK (otvoreni/natkriveni dio toka)**
Javoran, neimenovana, Ivčić

- RAZVOJ I UREĐENJE POVRŠINA IZVAN NASELJA**
- SPORTSKO-REKREACIJSKA NAMJENA**
R3 - uređena plaža (kopneni i morski dio)
- POMORSKI PROMET**
- LUKA OTVORENA ZA JAVNI PROMET LOKALNOG ZNAČAJA**
Ls - luka Keki, Ls - luka Banjol
 - PRIVEZIŠTE**
 - GOSPODARSKA NAMJENA - LUKA POSEBNE NAMJENE - BRODOGRADILIŠTE**
LBs i LB4 - brodogradilište predio Banjol
 - MORE**

1. KORIŠTENJE I NAMJENA POVRŠINA



OZNAKE IZMJENA



Županija:	PRIMORSKO - GORANSKA	Grad:	RAB
Naziv prostornog plana:	IZMJENE I DOPUNE URBANISTIČKOG PLANA UREĐENJA 4 - BANJOL (NA 3 ₃ NA 3 ₆) PRIJEDLOG PLANA		
Naziv kartografskog prikaza:	KORIŠTENJE I NAMJENA POVRŠINA		
Broj kartografskog prikaza:	1.	Mjerilo kartografskog prikaza:	1 : 5 000
Odluka o izradi plana:	"Službene novine Primorsko-goranske županije" br. 50/23		
Javna rasprava (datum objave):	Javni uvid održan: 25. rujna 2025.		
Pečat tijela odgovornog za provođenje javne rasprave:	Odgovorna osoba za provođenje javne rasprave:		
	M.P.		DENIS DEŽELJIN, dipl. ing.
Suglasnost na plan:	xxx		
Pravna osoba koja je izradila plan:	APE d.o.o. za arhitekturu, planiranje i ostale poslovne djelatnosti Kutnjački put 11, 10000 Zagreb, tel. 01/309 - 7572		
Pečat pravne osobe koja je izradila plan:	Odgovorna osoba:		
			SANDRA JAKOPEC, dipl. ing. arh.
Odgovorni voditelj izrade nacrtu prijedloga plana:			
	MIRELA ČORDAŠ, dipl. ing. arh.		
Stručni tim u izradi plana:	ARDIJAN KARLO GASHI, mag. ing. arch. MARTA ŠKVORC, mag. ing. arch. VLATKA ŽUNEC, mag. ing. arch. NIKOLA FRANIĆ, mag. ing. arch.		
Pečat predstavničkog tijela:	Predsjednik predstavničkog tijela:		
	M.P.		TOMISLAV MATOŠIĆ, bacc. med. techn.
Istovjetnost ovog prostornog plana s izvornikom ovjerava:	Pečat nadležnog tijela:		
			M.P.

IZMJENE I DOPUNE UPU 4 - BANJOL (NA 3₃ NA 3₆)

APE