


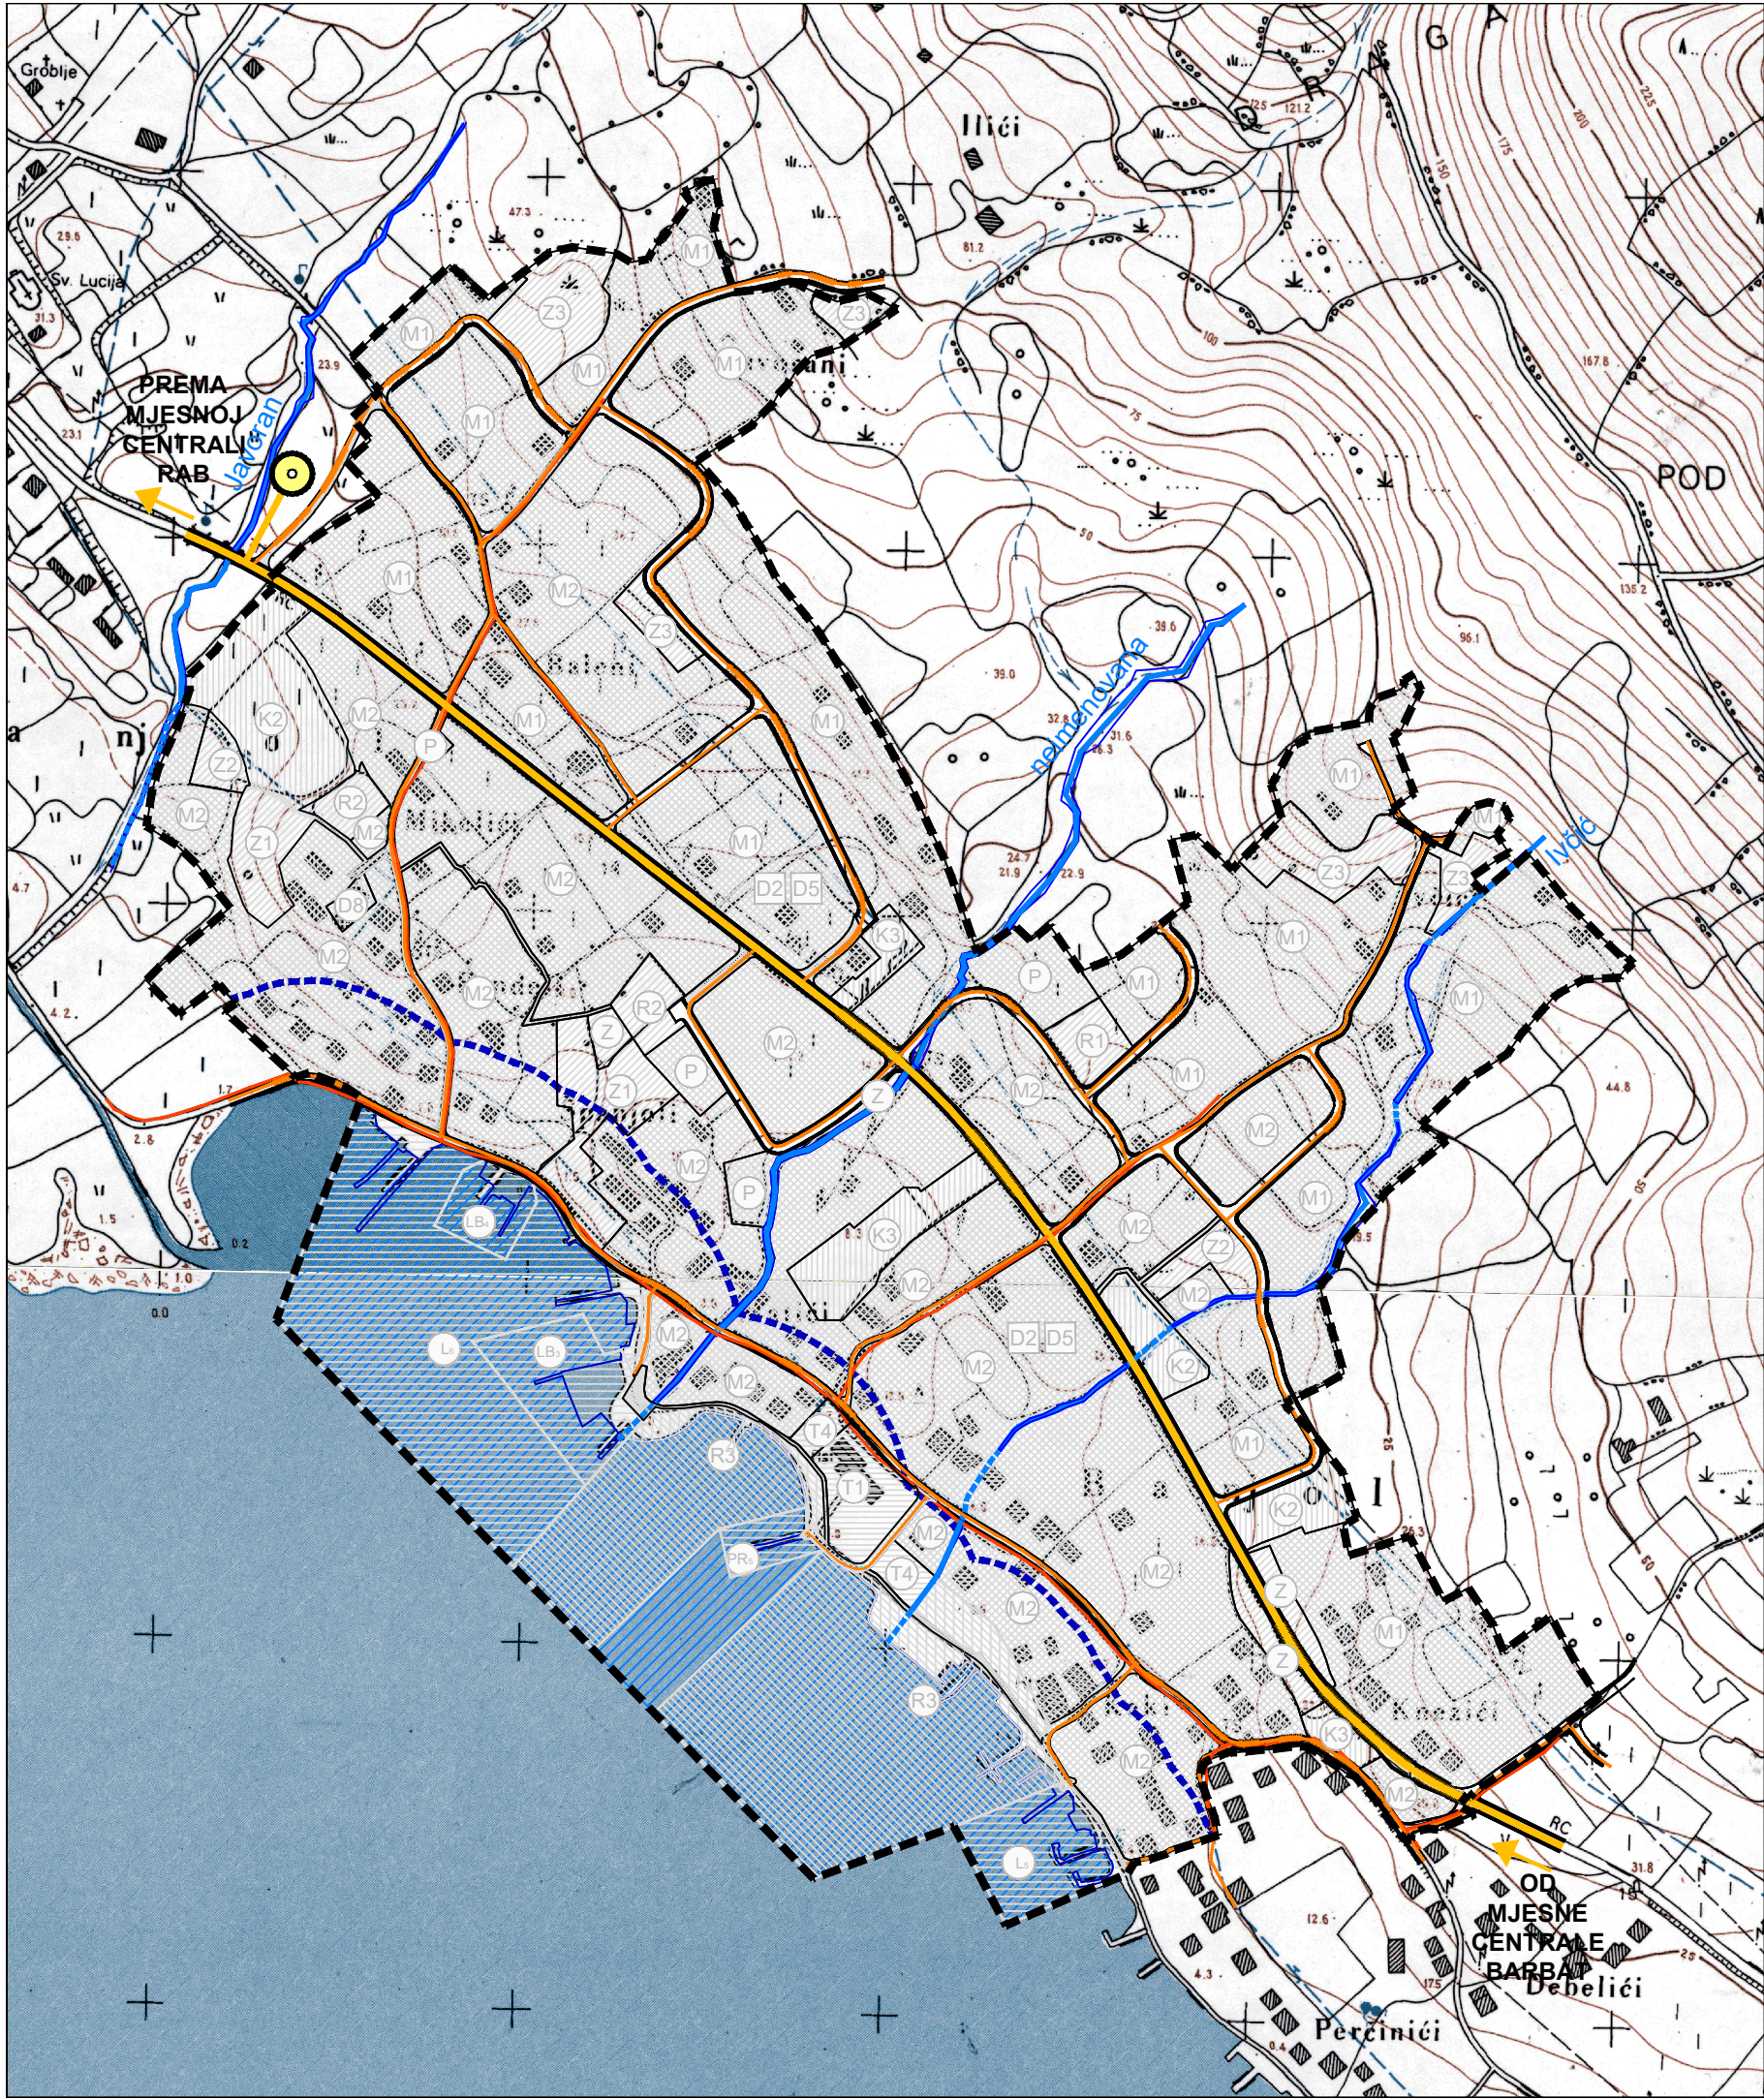

- GRANICE
- OBUHVAT URBANISTIČKOG PLANA UREĐENJA
 - OBALNA CRTA
 - ZAŠTIĆENO OBALNO PODRUČJE MORA
pojas 70 m od obalne crte

- RAZVOJ I UREĐENJE POVRŠINA U GRAĐEVINSKOM PODRUČJU NASELJA
- M1 MJEŠOVITA NAMJENA
M1 - pretežito stambena, M2- pretežito poslovna
 - D8 JAVNA I DRUŠTVENA NAMJENA
D8 - vjerska, D2 starački dom, D5 područna osnovna škola
 - T1 UGOSTITELJSKO-TURISTIČKA NAMJENA
T1 - hotel, T4 - prateći sadržaji ugostiteljsko-turističke namjene
 - K2 GOSPODARSKA NAMJENA - POSLOVNA
K2 - pretežito trgovačka, K3 - komunalno-servisna
 - R1 SPORTSKO-REKREACIJSKA NAMJENA
R1 - sport, R2 - rekreacija
 - Z1 JAVNE ZELENE POVRŠINE
Z1 - javni park, Z2 - igralište, Z3 - vrt, odmoriste
 - Z ZAŠTITNE ZELENE POVRŠINE
 - POVRŠINE PROMETNICA
 - P JAVNO PARKIRALIŠTE
 - VODOTOK (otvoreni/natkriveni dio toka)
Javoran, neimenovana, Ivčić

- RAZVOJ I UREĐENJE POVRŠINA IZVAN NASELJA
- R3 SPORTSKO-REKREACIJSKA NAMJENA
R3 - uređena plaža (kopneni i morski dio)
- POMORSKI PROMET
- L LUKA OTVORENA ZA JAVNI PROMET
LOKALNOG ZNAČAJA
Ls - luka Keki, Ls - luka Banjol
 - PR PRIVEZIŠTE
 - LB GOSPODARSKA NAMJENA - LUKA POSEBNE
NAMJENE - BRODOGRADILIŠTE
LBs i LBx - brodogradilište predio Banjol
 - LB MORE

- ELEKTRONIČKA KOMUNIKACIJSKA INFRASTRUKTURA
- MAGISTRALNI VODOVI I KANALI
 - KORISNIČKI I SPOJNI VODOVI I KANALI
 - UKIDANJE KORISNIČKIH I SPOJNIH NADZEMNIH VODOVA I KANALA

- ELEKTRONIČKA KOMUNIKACIJSKA INFRASTRUKTURA IZVAN NOBUHVATA PLANA
- MJESNA TELEFONSKA CENTRALA
Banjol

2. PROMETNA, ULIČNA I KOMUNALNA INFRASTRUKTURNA MREŽA
2B. POŠTA I ELEKTRONIČKA KOMUNIKACIJSKA INFRASTRUKTURA



Županija:	PRIMORSKO - GORANSKA	Grad:	RAB
Naziv prostornog plana:	IZMJENE I DOPUNE URBANISTIČKOG PLANA UREĐENJA 4 - BANJOL (NA 3 ₃ NA 3 ₆) PRIJEDLOG PLANA		
Naziv kartografskog prikaza:	PROMETNA, ULIČNA I KOMUNALNA INFRASTRUKTURNA MREŽA POŠTA I ELEKTRONIČKA KOMUNIKACIJSKA INFRASTRUKTURA		
Broj kartografskog prikaza:	2B.	Mjerilo kartografskog prikaza:	1 : 5 000
Odluka o izradi plana:	Odluka predstavničkog tijela o donošenju plana: "Službene novine Primorsko-goranske županije" br. 50/23 "Službene novine Primorsko-goranske županije" br. --/--		
Javna rasprava (datum objave):	Javni uvid održan: 25. rujna 2025. od 6. listopada do 20. listopada 2025.		
Pečat tijela odgovornog za provođenje javne rasprave:	Odgovorna osoba za provođenje javne rasprave: M.P. DENIS DEŽELJIN, dipl. ing.		
Suglasnost na plan:	xxx		
Pravna osoba koja je izradila plan:	APE d.o.o. za arhitekturu, planiranje i ostale poslovne djelatnosti Kutnjački put 11, 10000 Zagreb, tel. 01/309 - 7572		
Pečat pravne osobe koja je izradila plan:	Odgovorna osoba: SANDRA JAKOPEC, dipl. ing. arh.		
Odgovorni voditelj izrade nacrtu prijedloga plana:	MIRELA ČORDAŠ, dipl. ing. arh.		
Stručni tim u izradi plana:	SANDRA JAKOPEC, dipl.ing.arh. MARIJANA ZLODRE UJDUR, mag. ing. arch. VLATKA ŽUNEC, mag. ing. arch. NIKOLA FRANIĆ, mag. ing. arch. ARDIJAN KARLO GASHI, mag. ing. arch. MARTA ŠKVORC, mag. ing. arch. EMA ČORAK, mag. ing. arch.		
Pečat predstavničkog tijela:	Predsjednik predstavničkog tijela: M.P. TOMISLAV MATOŠIĆ, bacc. med. techn.		
Istovjetnost ovog prostornog plana s izvornikom ovjerava:	Pečat nadležnog tijela: M.P.		

IZMJENE I DOPUNE URBANISTIČKOG PLANA UREĐENJA 4 - BANJOL (NA 3₃ NA 3₆)

APE