


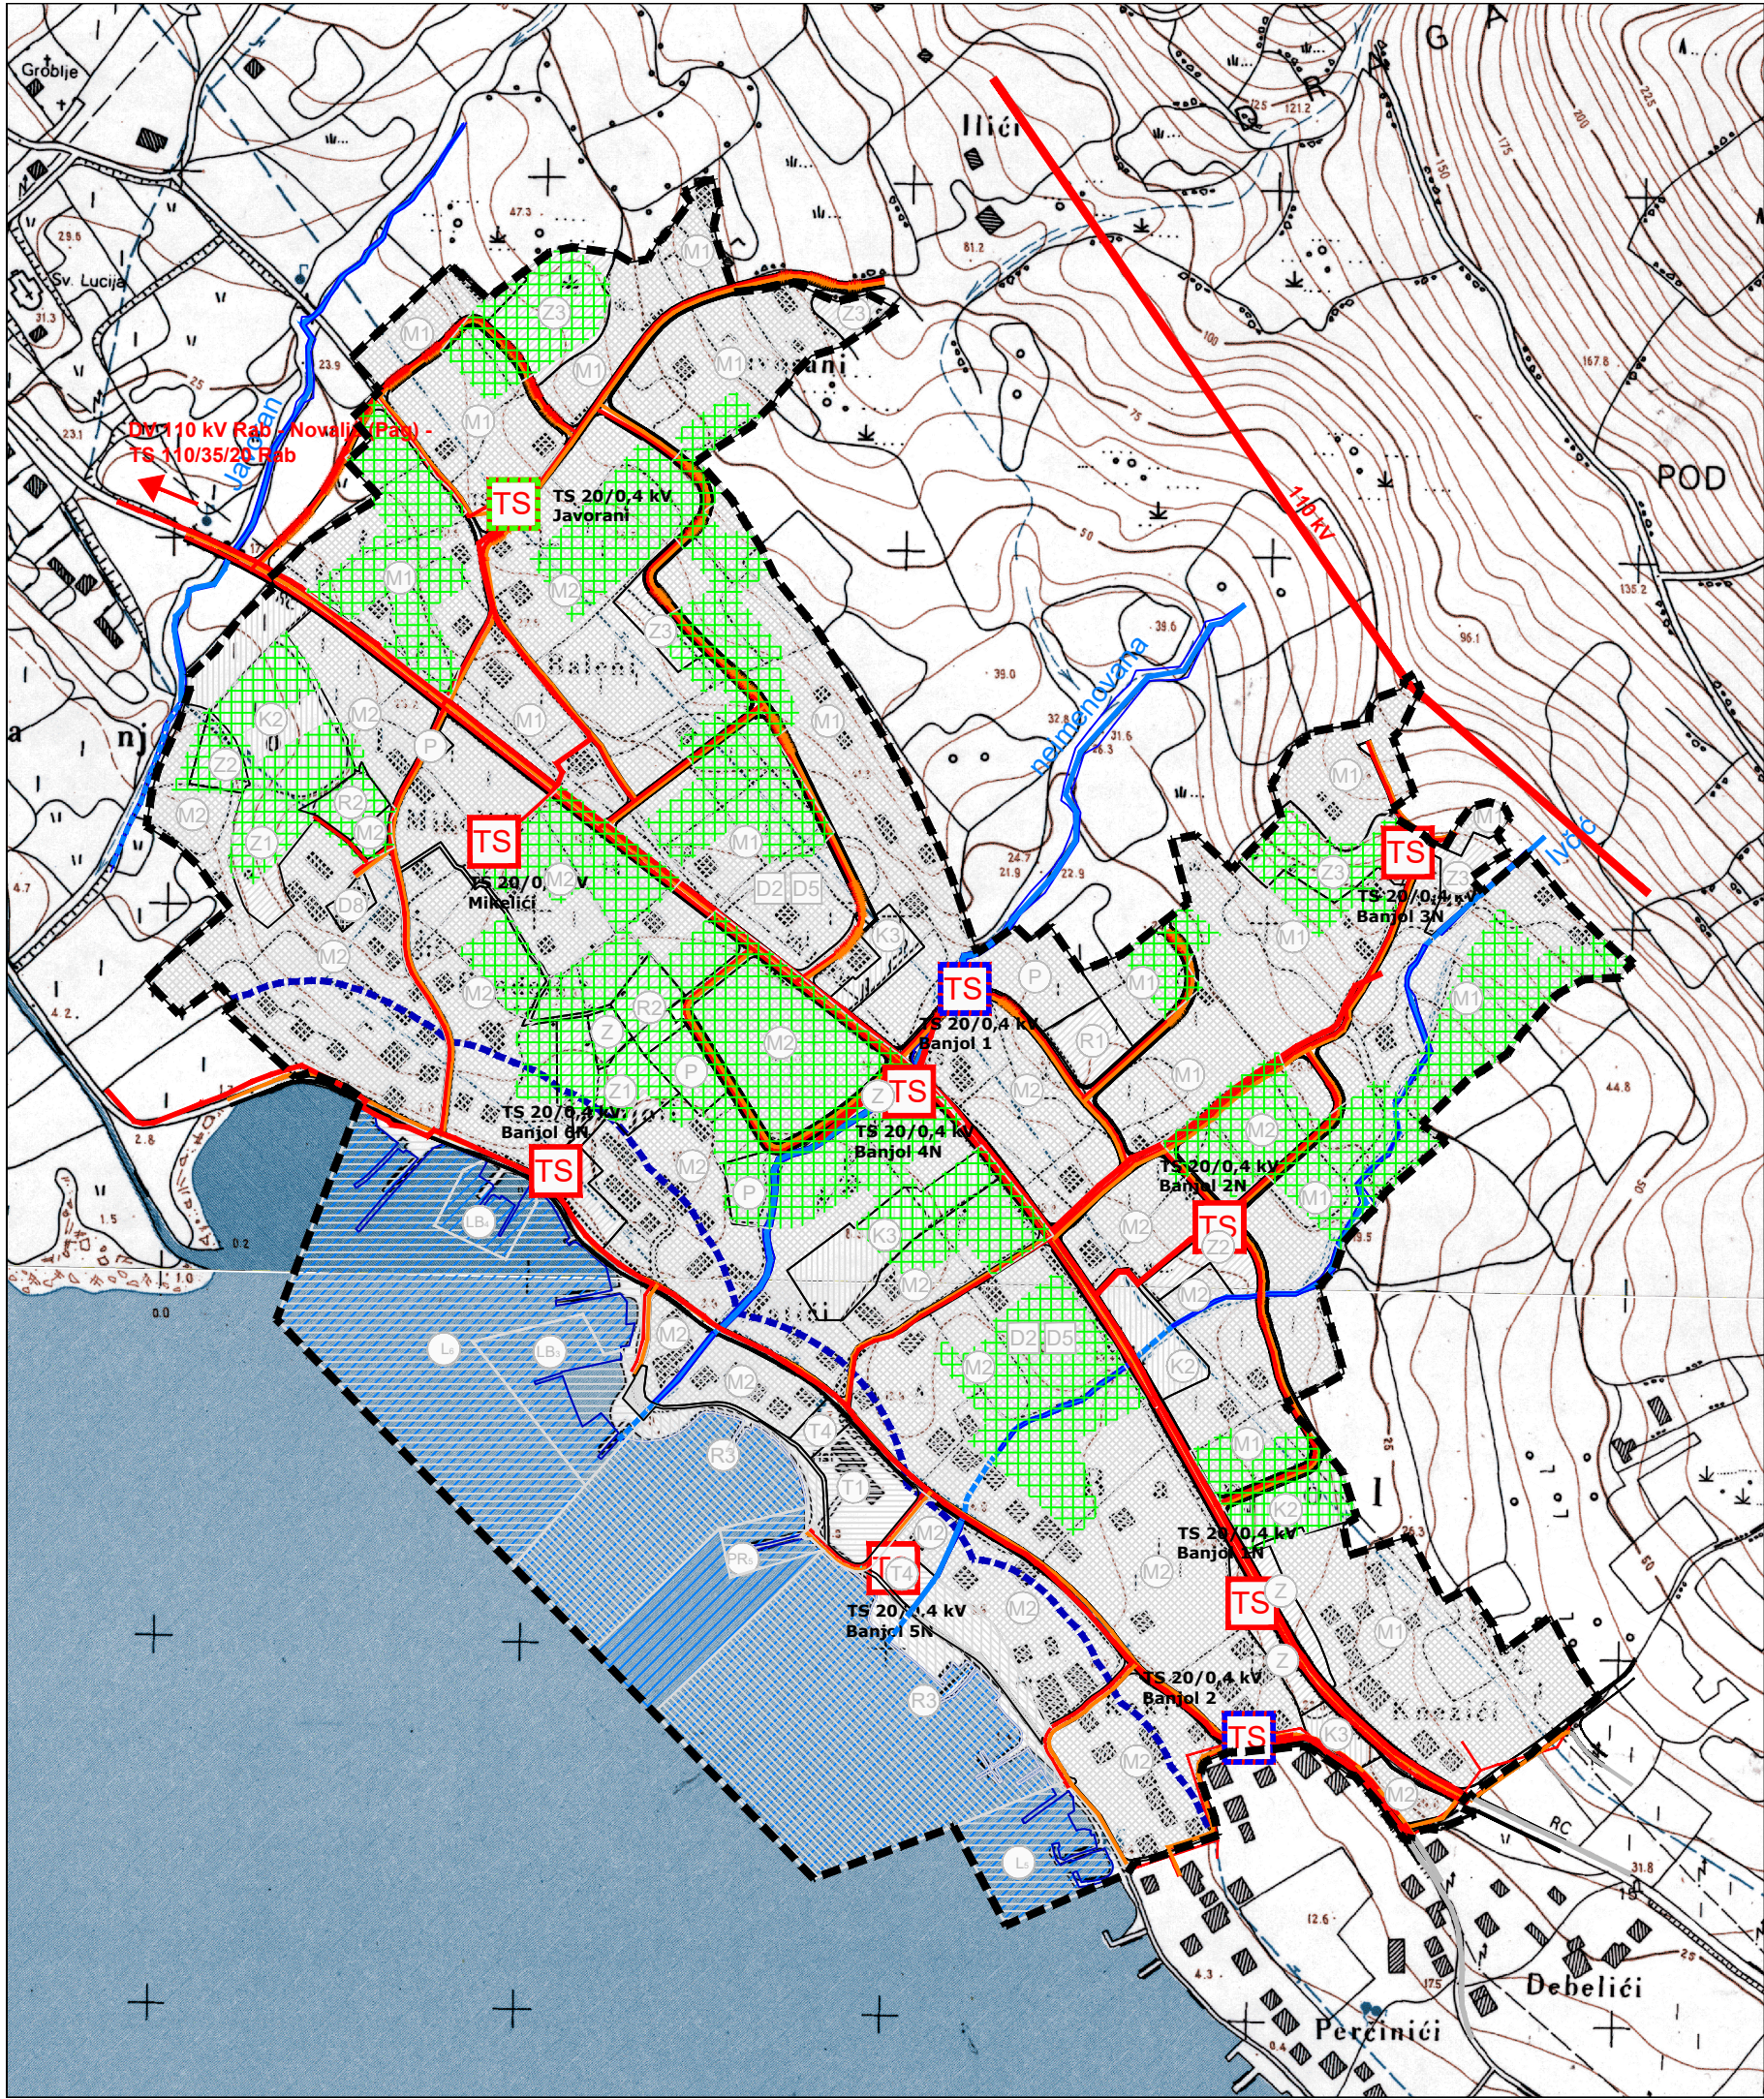

- GRANICE
- OBUHVAT URBANISTIČKOG PLANA UREĐENJA
 - OBALNA CRTA
 - ZAŠTIĆENO OBALNO PODRUČJE MORA
pojas 70 m od obalne crte

- RAZVOJ I UREĐENJE POVRŠINA U GRAĐEVINSKOM PODRUČJU NASELJA
- M1 MJEŠOVITA NAMJENA
M1 - pretežito stambena, M2- pretežito poslovna
 - D8 JAVNA I DRUŠTVENA NAMJENA
D8 - vjerska, D2 starački dom, D5 područna osnovna škola
 - T1 UGOSTITELJSKO-TURISTIČKA NAMJENA
T1 - hotel, T4 - prateći sadržaji ugostiteljsko-turističke namjene
 - K2 GOSPODARSKA NAMJENA - POSLOVNA
K2 - pretežito trgovačka, K3 - komunalno-servisna
 - R1 SPORTSKO-REKREACIJSKA NAMJENA
R1 - sport, R2 - rekreacija
 - Z1 JAVNE ZELENE POVRŠINE
Z1 - javni park, Z2 - igralište, Z3 - vrt, odmoriste
 - Z ZAŠTITNE ZELENE POVRŠINE
 - POVRŠINE PROMETNICA
 - P JAVNO PARKIRALIŠTE
 - VODOTOK (otvoreni/natkriveni dio toka)
Javoran, neimenovana, Ivčić

- RAZVOJ I UREĐENJE POVRŠINA IZVAN NASELJA
- R3 SPORTSKO-REKREACIJSKA NAMJENA
R3 - uređena plaža (kopneni i morski dio)
- POMORSKI PROMET
- L LUKA OTVORENA ZA JAVNI PROMET
LOKALNOG ZNAČAJA
Ls - luka Keke, Ls - luka Banjol
 - PR PRIVEZIŠTE
 - LB GOSPODARSKA NAMJENA - LUKA POSEBNE
NAMJENE - BRODOGRADILIŠTE
LBs i LBx - brodogradilište predio Banjol
 - LB MORE

- ELEKTROENERGETIKA
- TS TRAFOSTANICA 20/0,4 kV
 - TS TRAFOSTANICA 20/0,4 kV - napuštanje
 - TS TRAFOSTANICA 20/0,4 kV - zamjena
 - DALEKOVOD 110 kV
 - ELEKTRIKA 20 kv VOD
 - ELEKTRIKA 0,4 kv VOD
 - VOD JAVNE RASVJETE
 - ZONE DRUGE NAMJENE U KOJIMA NAJMANJA
UDALJENOST GRAĐEVINE TRAFOSTANICE
OD REGULACIJSKOG PRAVCA IZNOSI 5 m

2. PROMETNA, ULIČNA I KOMUNALNA INFRASTRUKTURNA MREŽA
2C. ELEKTROENERGETIKA



Županija:	PRIMORSKO - GORANSKA	Grad:	RAB
Naziv prostornog plana:	IZMJENE I DOPUNE URBANISTIČKOG PLANA UREĐENJA 4 - BANJOL (NA 3 ₃ NA 3 ₆) PRIJEDLOG PLANA		
Naziv kartografskog prikaza:	PROMETNA, ULIČNA I KOMUNALNA INFRASTRUKTURNA MREŽA ELEKTROENERGETIKA		
Broj kartografskog prikaza:	2C.	Mjerilo kartografskog prikaza:	1 : 5 000
Odluka o izradi plana:	Odluka predstavničkog tijela o donošenju plana: "Službene novine Primorsko-goranske županije" br. 50/23 Javna rasprava (datum objave): 25. rujna 2025.		
Pečat tijela odgovornog za provođenje javne rasprave:	Odgovorna osoba za provođenje javne rasprave: DENIS DEŽELJIN, dipl. ing.		
Suglasnost na plan: xxx	Suglasnost na plan: xxx		
Pravna osoba koja je izradila plan:	APE d.o.o. za arhitekturu, planiranje i ostale poslovne djelatnosti Kutnjački put 11, 10000 Zagreb, tel. 01/309 - 7572		
Pečat pravne osobe koja je izradila plan:	Odgovorna osoba: SANDRA JAKOPEC, dipl. ing. arh.		
Odgovorni voditelj izrade nacrtu prijedloga plana:	MIRELA ČORDAŠ, dipl. ing. arh.		
Stručni tim u izradi plana:	ARDIJAN KARLO GASHI, mag. ing. arch. MARTA ŠKVORC, mag. ing. arch. EMMA ČORAK, mag. ing. arch.		
Pečat predstavničkog tijela:	Predsjednik predstavničkog tijela: TOMISLAV MATOŠIĆ, bacc. med. techn.		
Istovjetnost ovog prostornog plana s izvornikom ovjerava:	M.P.		

IZMJENE I DOPUNE URBANISTIČKOG PLANA UREĐENJA 4 - BANJOL (NA 3₃ NA 3₆)

APE