


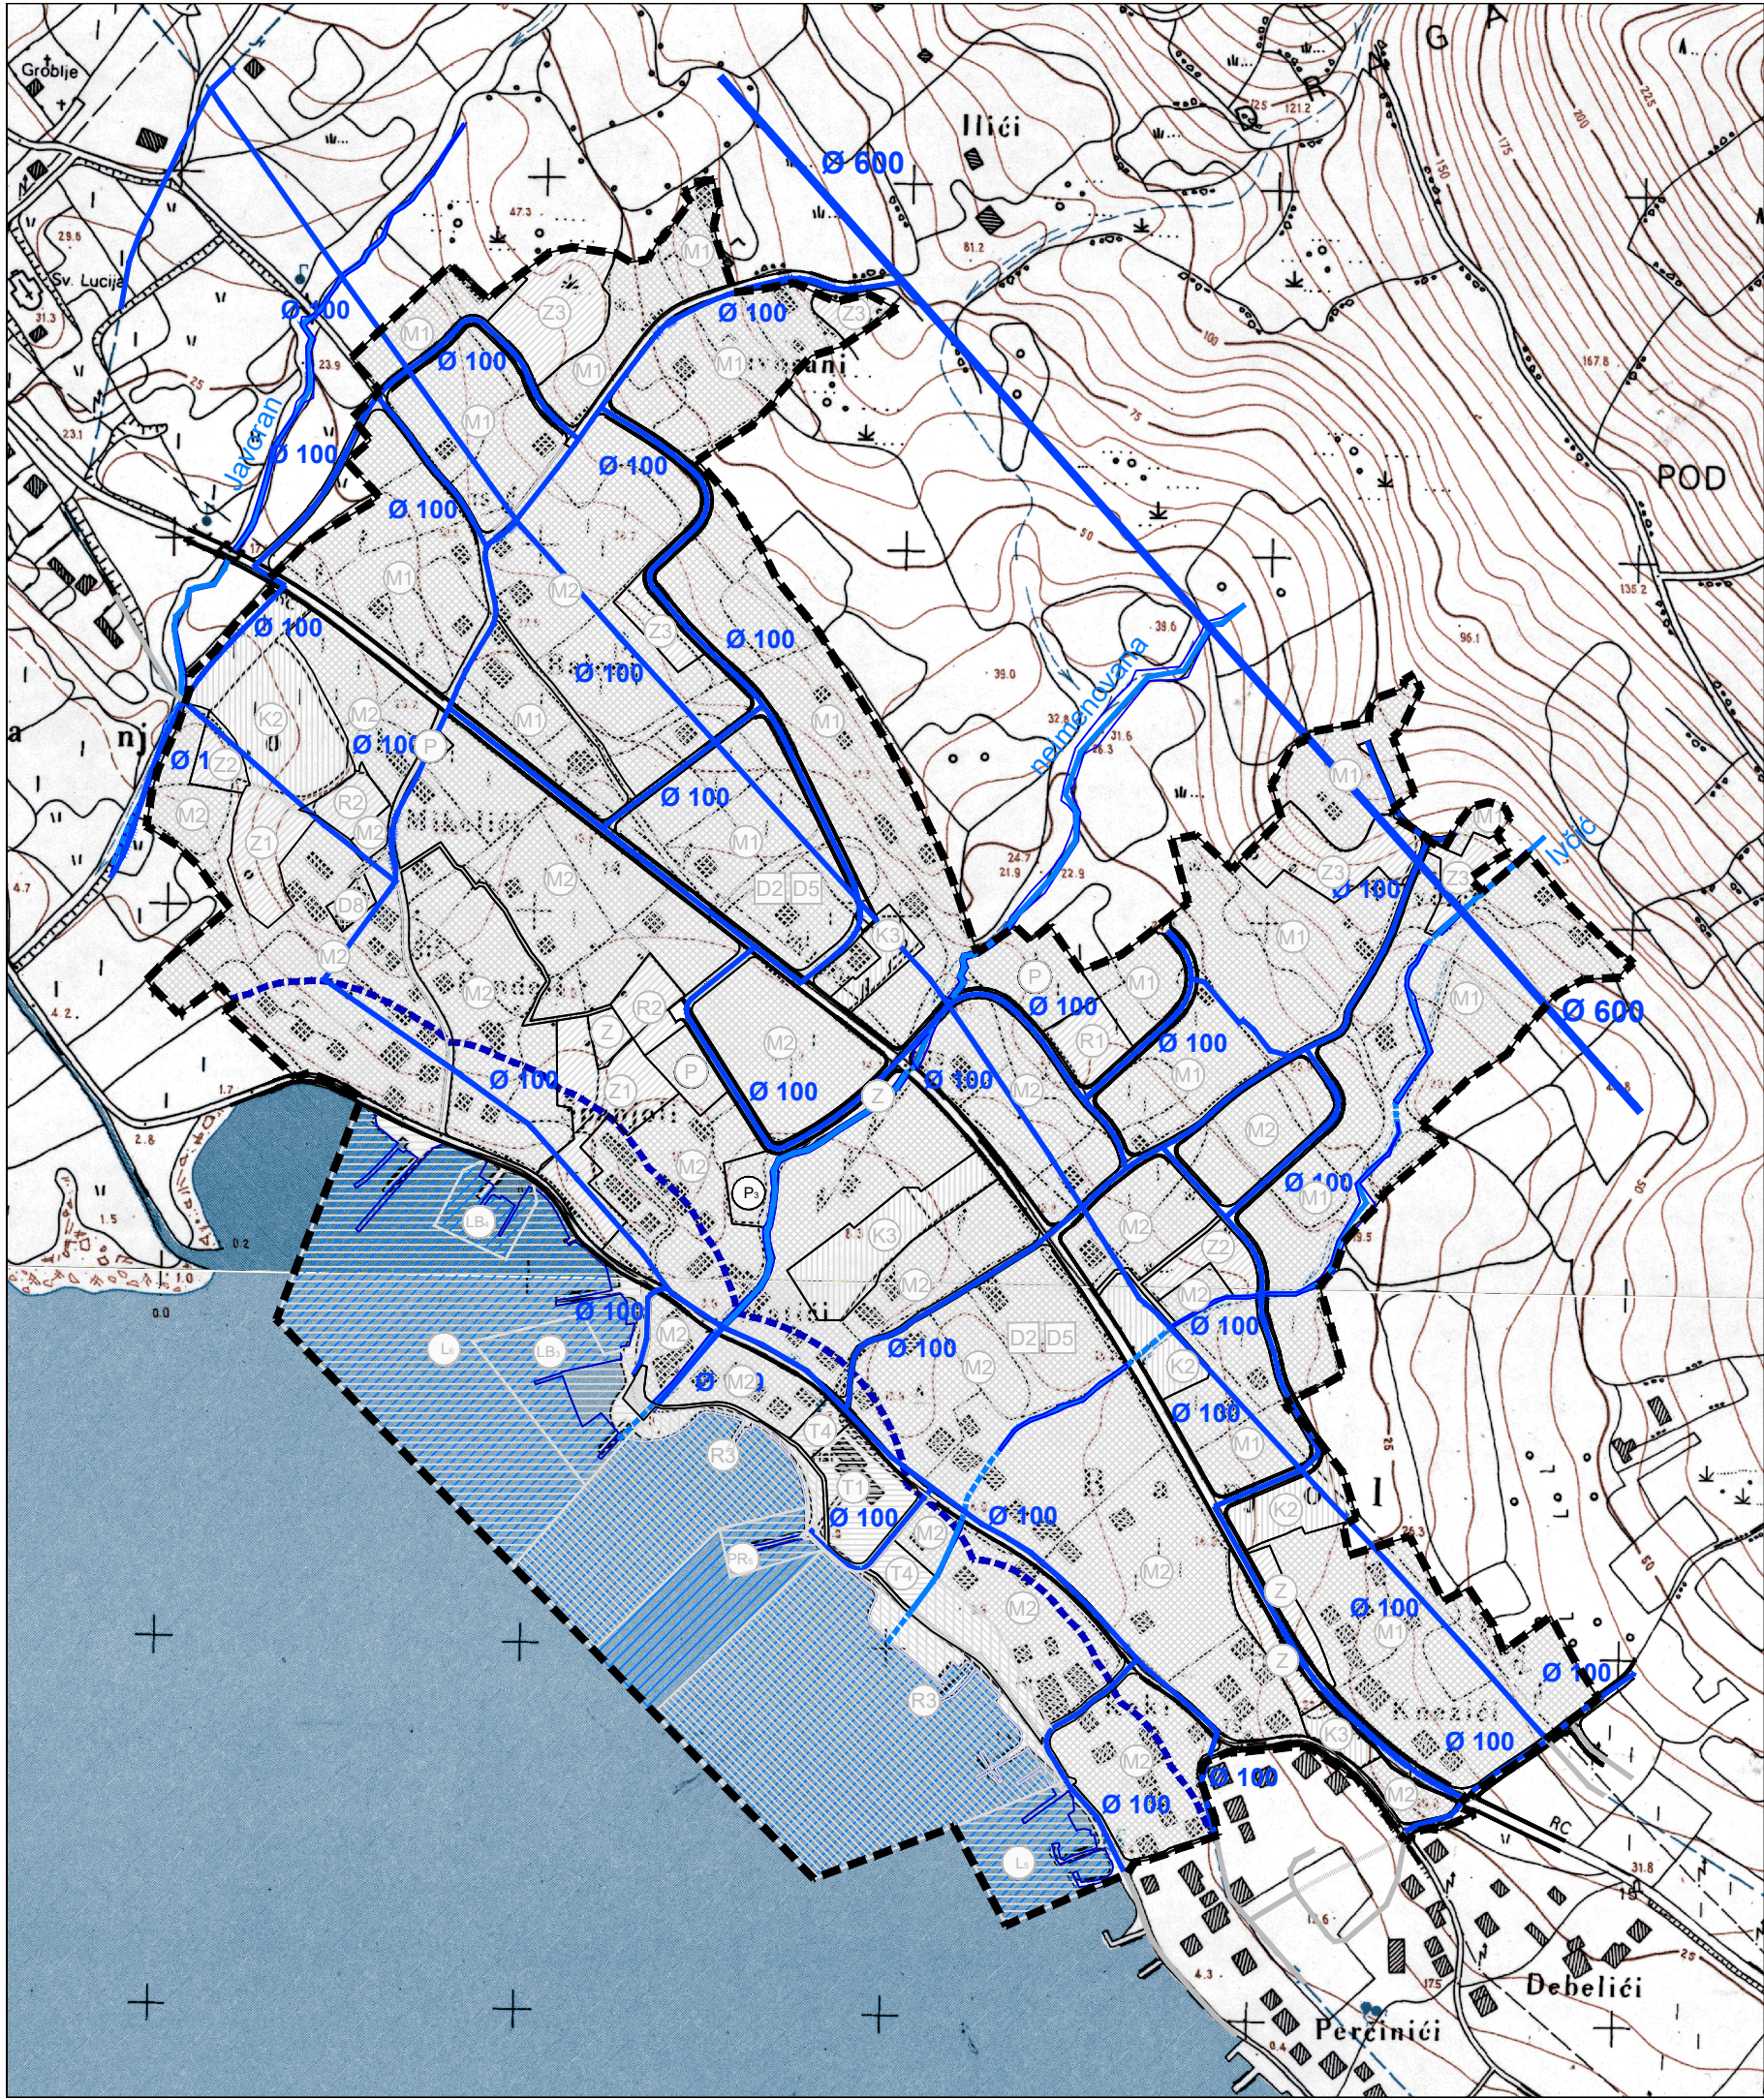

- GRANICE

OBUH VAT URBANISTIČKOG PLANA UREĐENJA

OBALNA CRTA

ZAŠTIĆENO OBALNO PODRUČJE MORA
pojas 70 m od obalne crte
- RAZVOJ I UREĐENJE POVRŠINA U GRAĐEVINSKOM PODRUČJU NASELJA

M1

MJEŠOVITA NAMJENA
M1 - pretežito stambena, M2- pretežito poslovna

D8

JAVNA I DRUŠTVENA NAMJENA
D8 - vjerska, D2 starački dom, D5 područna osnovna škola

T1

UGOSTITELJSKO-TURISTIČKA NAMJENA
T1 - hotel, T4 - prateći sadržaji ugostiteljsko-turističke namjene

K2

GOSPODARSKA NAMJENA - POSLOVNA
K2 - pretežito trgovačka, K3 - komunalno-servisna

R1

SPORTSKO-REKREACIJSKA NAMJENA
R1 - sport, R2 - rekreacija

Z1

JAVNE ZELENE POVRŠINE
Z1 - javni park, Z2 - igralište, Z3 - vrt, odmoriste

Z

ZAŠTITNE ZELENE POVRŠINE

POVRŠINE PROMETNICA

P

JAVNO PARKIRALIŠTE

VODOTOK (otvoreni/natkriveni dio toka)
Javoran, neimenovana, Ivčić
- RAZVOJ I UREĐENJE POVRŠINA IZVAN NASELJA

R3

SPORTSKO-REKREACIJSKA NAMJENA
R3 - uređena plaža (kopneni i morski dio)
- POMORSKI PROMET

L

LUKA OTVORENA ZA JAVNI PROMET
LOKALNOG ZNAČAJA
Ls - luka Keki, Ls - luka Banjol

PR

PRIVEZIŠTE

LB

GOSPODARSKA NAMJENA - LUKA POSEBNE
NAMJENE - BRODOGRADILIŠTE
LBs i LBx - brodogradilište predio Banjol

MORE
- VODOOPSKRBA

MAGISTRALNI OPSKRBNI CJEVOVOD

OSTALI VODOOPSKRBNI CJEVOVODI

2. PROMETNA, ULIČNA I KOMUNALNA INFRASTRUKTURNA MREŽA 2D. VODOOPSKRBA			
Županija: PRIMORSKO - GORANSKA		Grad: RAB	
Naziv prostornog plana:		IZMJENE I DOPUNE URBANISTIČKOG PLANA UREĐENJA 4 - BANJOL (NA 3 ₃ NA 3 ₆) PRIJEDLOG PLANA	
Naziv kartografskog prikaza:		PROMETNA, ULIČNA I KOMUNALNA INFRASTRUKTURNA MREŽA VODOOPSKRBA	
Broj kartografskog prikaza:		2D.	Mjerilo kartografskog prikaza: 1 : 5 000
Odluka o izradi plana:		"Službene novine Primorsko-goranske županije" br. 50/23	Odluka predstavničkog tijela o donošenju plana: "Službene novine Primorsko-goranske županije" br. --/--
Javna rasprava (datum objave):		25. rujna 2025.	Javni uvid održan: od 6. listopada do 20. listopada 2025.
Pečat tijela odgovornog za provođenje javne rasprave:		M.P.	Odgovorna osoba za provođenje javne rasprave: DENIS DEŽELJIN, dipl. ing.
Suglasnost na plan:		xxx	
Pravna osoba koja je izradila plan:		APE d.o.o. za arhitekturu, planiranje i ostale poslovne djelatnosti Kutnjački put 11, 10000 Zagreb, tel. 01/309 - 7572	
Pečat pravne osobe koja je izradila plan:		SANDRA JAKOPEC, dipl. ing. arh.	
Odgovorni voditelj izrade nacrtu prijedloga plana:		MIRELA ČORDAŠ, dipl. ing. arh.	
Stručni tim u izradi plana:		ARDIJAN KARLO GASHI, mag. ing. arch. MARTA ŠKVORC, mag. ing. arch. EMAKORAK, mag. ing. arch.	
Pečat predstavničkog tijela:		TOMISLAV MATOŠIĆ, bacc. med. techn.	
Istovjetnost ovog prostornog plana s izvornikom ovjerava:		M.P.	