


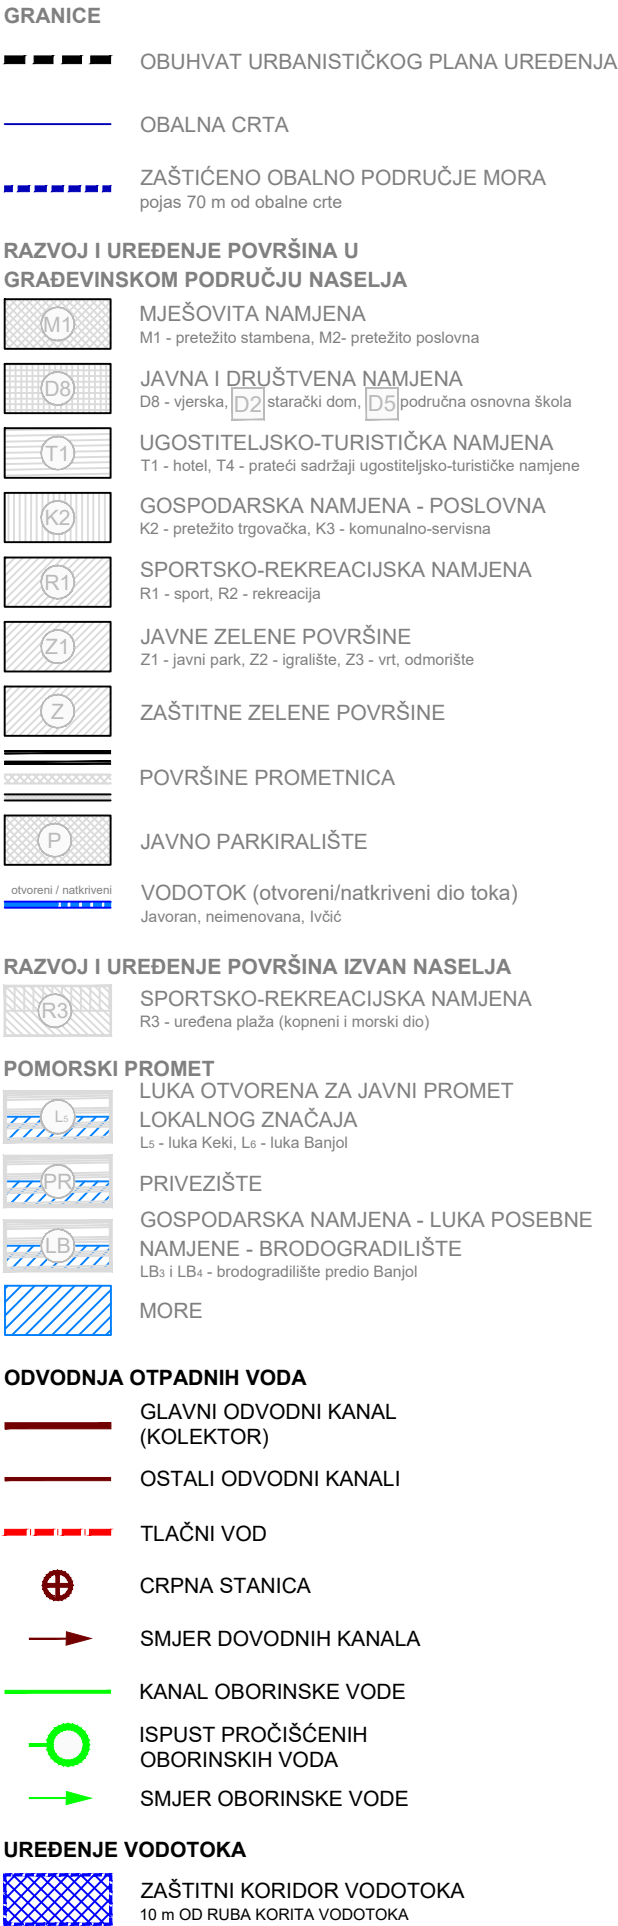

OZNAKE IZMJENA

M 1:5.000

050100200500 M

S

Županija:	PRIMORSKO - GORANSKA	Grad:	RAB
Naziv prostornog plana:	IZMJENE I DOPUNE URBANISTIČKOG PLANA UREĐENJA 4 - BANJOL (NA 3 ₃ NA 3 ₆) PRIJEDLOG PLANA		
Naziv kartografskog prikaza:	PROMETNA, ULIČNA I KOMUNALNA INFRASTRUKTURNA MREŽA ODVODNJA OTPADNIH VODA I UREĐENJE VODOTOKA		
Broj kartografskog prikaza:	2E.	Mjerilo kartografskog prikaza:	1 : 5 000
Odluka o izradi plana:	Odluka predstavničkog tijela o donošenju plana: "Službene novine Primorsko-goranske županije" br. 50/23		
Javna rasprava (datum objave):	Javni uvid održan: 25. rujna 2025. od 6. listopada do 20. listopada 2025.		
Pečat tijela odgovornog za provođenje javne rasprave:	Odgovorna osoba za provođenje javne rasprave: M.P. DENIS DEŽELJIN, dipl. ing.		
Suglasnost na plan: xxx			
Pravna osoba koja je izradila plan: APE d.o.o. za arhitekturu, planiranje i ostale poslovne djelatnosti Kutnjački put 11, 10000 Zagreb, tel. 01/309 - 7572			
Pečat pravne osobe koja je izradila plan:	Odgovorna osoba: SANDRA JAKOPEC, dipl. ing. arh.		
Odgovorni voditelj izrade nacrtu prijedloga plana: MIRELA ČORDAŠ, dipl. ing. arh.			
Stručni tim u izradi plana: SANDRA JAKOPEC, dipl.ing.arh. MARIJANA ZLODRE UJDUR, mag. ing. arch. VLATKA ŽUNEC, mag. ing. arch. NIKOLA FRANIĆ, mag. ing. arch. ARDIJAN KARLO GASHI, mag. ing. arch. MARTA ŠKVORC, mag. ing. arch. EMA ČORAK, mag. ing. arch.			
Pečat predstavničkog tijela:	Predsjednik predstavničkog tijela: TOMISLAV MATOŠIĆ, bacc. med. techn.		
Istovjetnost ovog prostornog plana s izvornikom ovjerava:	 M.P.		