



Ured L j.d.o.o.

za projektiranje i usluge
K. A. Stepinca 23,
31 000 Osijek

Investitor: Grad Rab, OIB: 09555102027, Trg Municipium Arba 2, 51280 Rab

Gradovina i lokacija: SPORTSKA DVORANA RAB, Palit 146 A,

51280 Rab, k.č.br. 225/65, k.o. Rab-Mundanije

Razina razrade i vrsta projekta: Glavni projekt – projekt sustava za dojavu požara


Projektant: Ivona Lagator, mag.ing.el. E 3294

BP: 19/25

U Osijeku, svibanj 2025.

8. Nacrti


- 8.1. Instalacija sustava za dojavu požara- prizemlje
- 8.2. Instalacija sustava za dojavu požara- kat
- 8.3. Blok shema sustava za dojavu požara

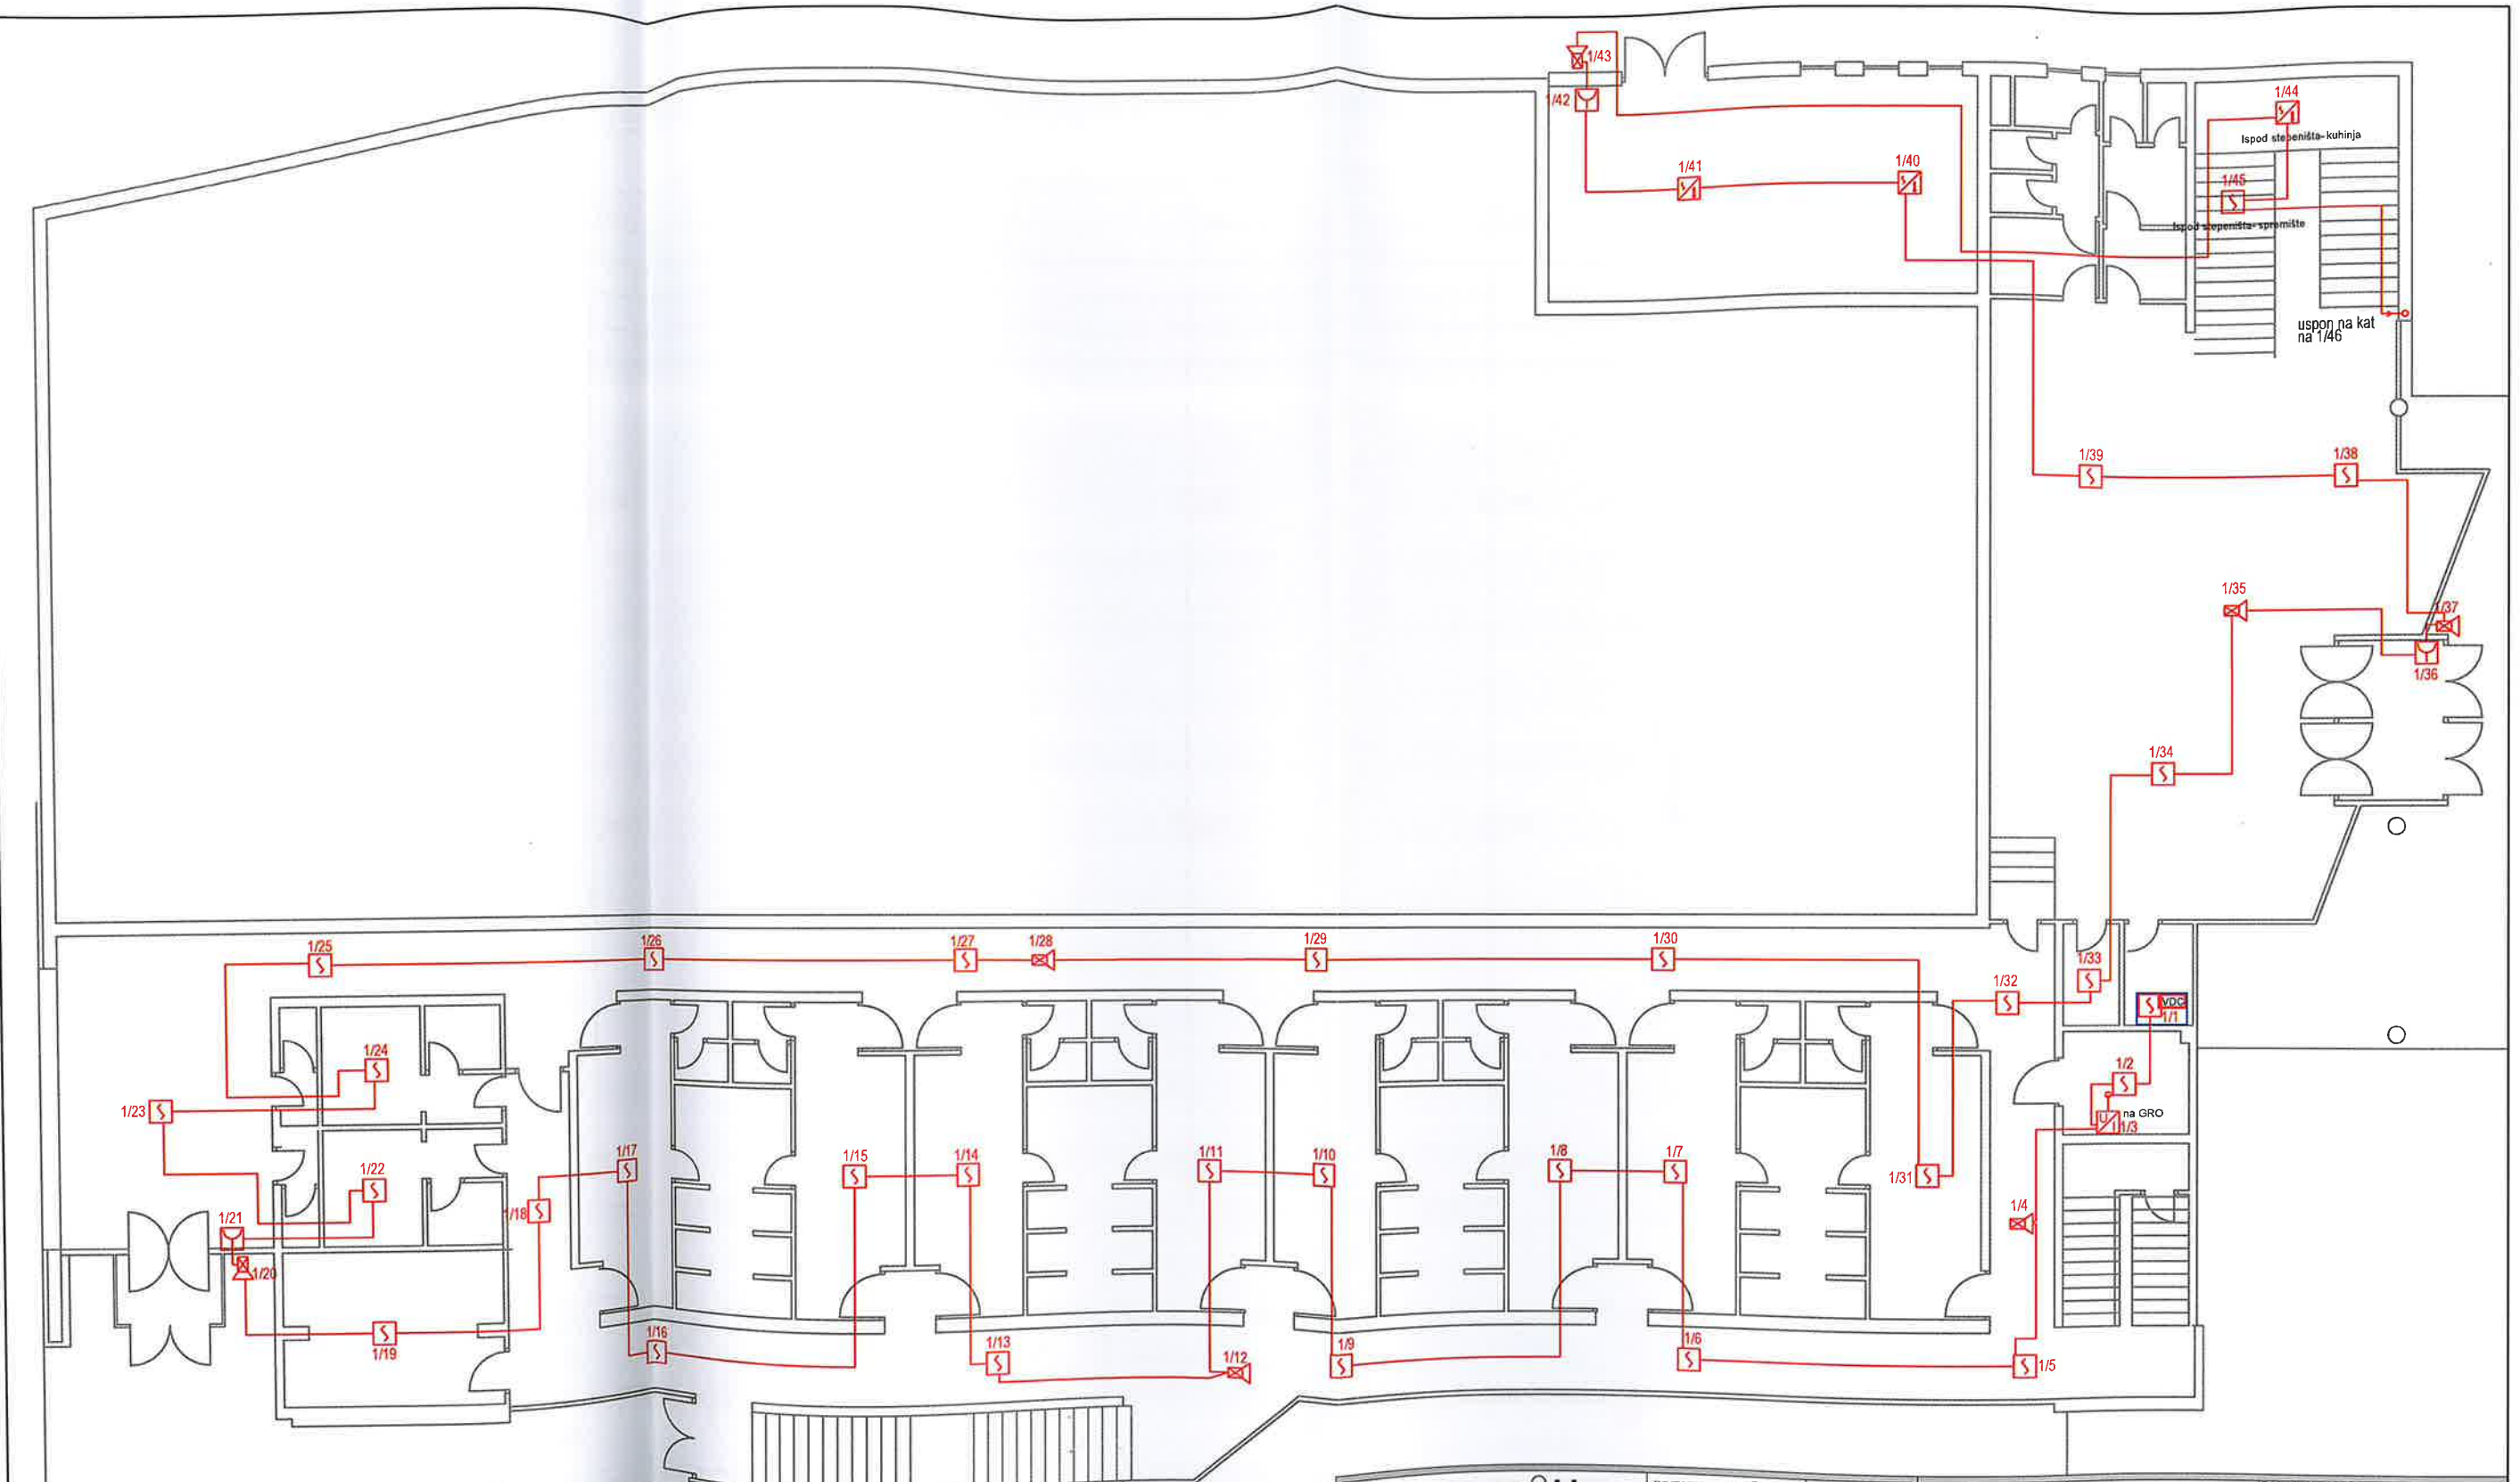

Centrala sustava za dojavu požara u vatrootpornom ormaru otpornosti na požar 60min	VDC
Optički detektor	S
Ručni javljač	M

Sirena s bjescalicom	⊠
Multikriterijski detektor	⊠
UI modul	⊠

ured L J.d.o.o. za projektiranje i usluge K. A. Stepinca 23 31 000 Osijek HRVATSKA Mob: +385 (0) 98 914 0345 E-mail: ured@ured.hr		INVESTITOR / NARUČITELJ: Grad Rab, OIB: 09555102027 Trg Municipium Arba 2, 51280 Rab		RAZINA RAZRADE PROJEKTA: GLAVNI PROJEKT STRUKOVNA ODREDNICA PROJEKTA: PROJEKT SUSTAVA ZA DOJAVU POŽARA	
ZAJEDNIČKI BR.PROJEKTA: PROJEKT BROJ: DATUM: MJEŠILO: SURADNICI:		GRADEVINA / LOKACIJA: SPORTSKA DVORANA RAB, Palit 146 A, 51280 Rab, k.č.br. 225/65, k.o. Rab-Mundanije		PROJEKTANT: Ivona Lagator, mag.ing.el. E 3294	
19/25 05/2025 1:150				NAZIV LISTA: INSTALACIJA SUSTAVA ZA DOJAVU POŽARA- PRIZEMLJE	
				LIST BROJ: 1	

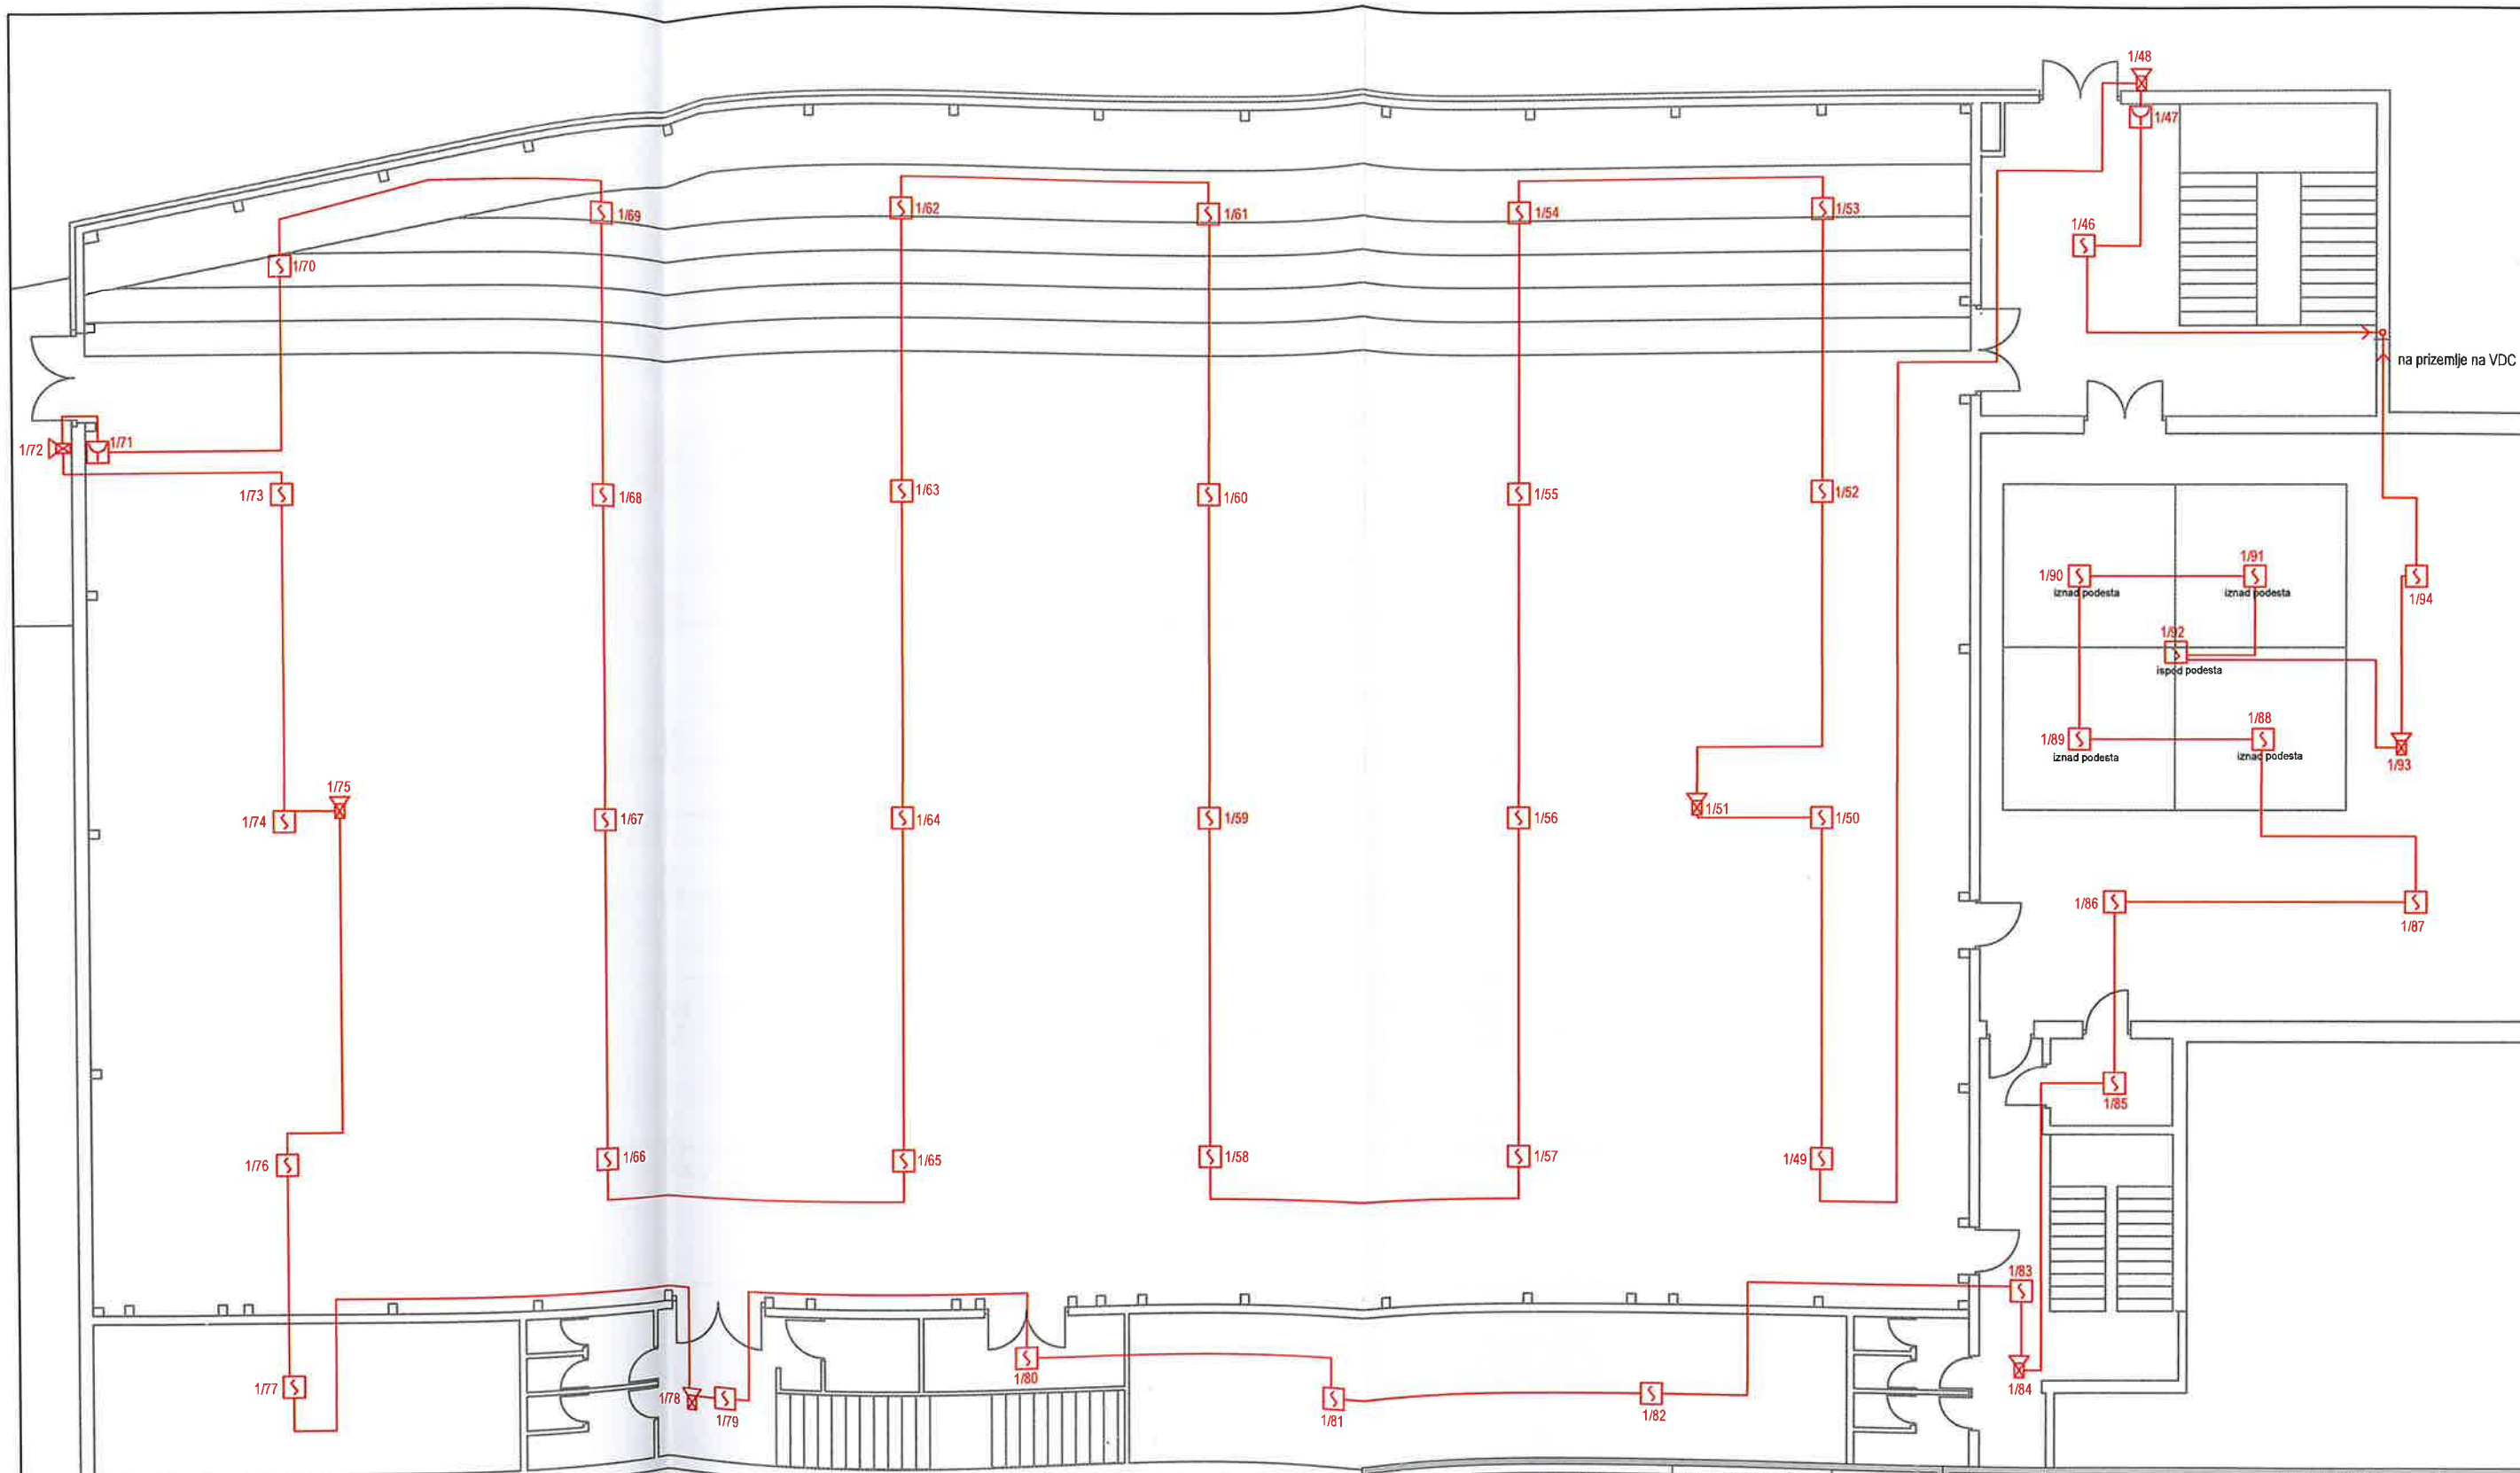

Centrala sustava za dojavu požara u vatrootpornom ormaru otpornosti na požar 60min



Sirena s bijeskalicom



Optički detektor



Multikriterijski detektor



Ručni javljač



UI modul



ured L

J.d.o.o. za projektiranje i usluge
K. A. Stepinca 23
31 000 Osijek
HRVATSKA
Mob: +385 (0) 98 914 0345
E-mail: uredl@uredl.hr

ZAJEDNIČKI BR.PROJEKTA:

PROJEKT BROJ: 19/25
DATUM: 05/2025
MJEŠLO: 1:150
SURADNICI:

INVESTITOR / NARUČITELJ:

Grad Rab, OIB: 09555102027
Trg Municipium Arba 2, 51280 Rab

GRAĐEVINA / LOKACIJA:

SPORTSKA DVORANA RAB, Palit
146 A, 51280 Rab, k.č.br. 225/65, k.o.
Rab-Mundanije

PROJEKTANT:

Ivona Lagator, mag.ing.el. E 3294

RAZINA RAZRAĐE
PROJEKTA:

GLAVNI PROJEKT

STRUKOVNA ODREDNICA
PROJEKTA:


PROJEKT SUSTAVA ZA
DOJAVU POŽARA

NAZIV LISTA:

INSTALACIJA SUSTAVA
ZA DOJAVU POŽARA-
KAT

LIST BROJ:

2

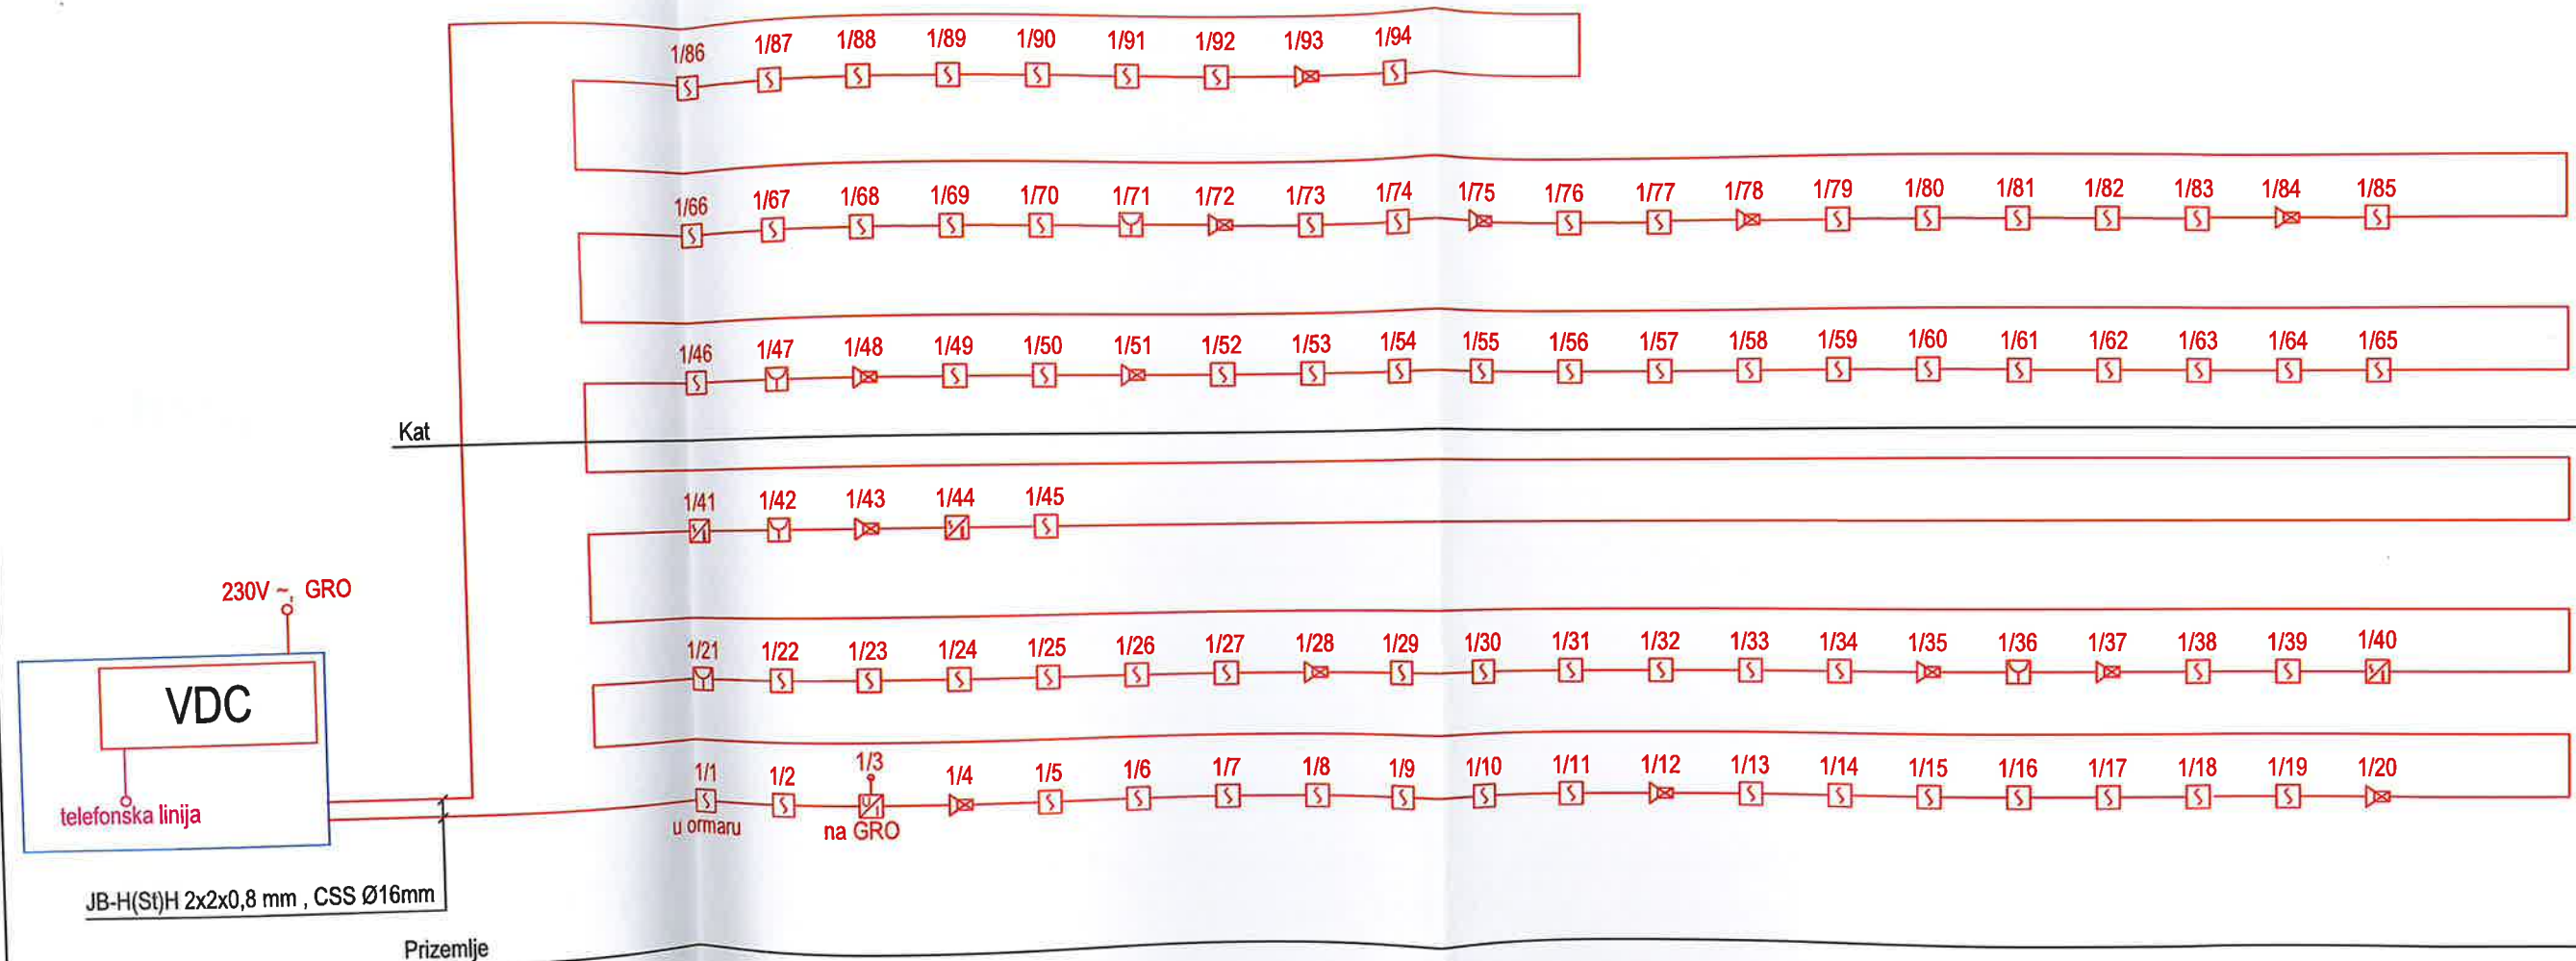

ured L J.d.o.o. za projektiranje i usluge K. A. Stepinca 23 31 000 Osijek HRVATSKA Mob: +385 (0) 98 914 0345 E-mail: uredl@uredl.hr		INVESTITOR / NARUČITELJ: Grad Rab, OIB: 09555102027 Trg Municipium Arba 2, 51280 Rab		RAZINA RAZRADE PROJEKTA: GLAVNI PROJEKT STRUKOVNA ODREDNICA PROJEKTA: PROJEKT SUSTAVA ZA DOJAVU POŽARA NAZIV LISTA: BLOK SHEMA SUSTAVA ZA DOJAVU POŽARA LIST BROJ: 3	
PROJEKT BROJ: 19/25 DATUM: 05/2025 MJERILO: SURADNICI:		GRADEVINA / LOKACIJA: SPORTSKA DVORANA RAB, Palit. 146 A, 51280 Rab, k.č.br. 225/65, k.o. Rab-Mundanije		PROJEKTANT: Ivona Lagator, mag.ing.el. E 3294	