

IZMJENE I DOPUNE PROSTORNOG PLANA UREĐENJA GRADA RABA

1. Korištenje i namjena površina - dio

PRIJEDLOG PLANA ZA PONOVLJENU JAVNU RASPRAVU

TUMAČ ZNAKOVLJA

GRANICE

- GRANICA NASELJA
- GRANICA ZOP-a NA MORU (300 m od obalne crte)
- GRAĐEVINSKO PODRUČJE - izgrađeni dio
- GRAĐEVINSKO PODRUČJE - neizgrađeni dio

RAZVOJ I UREĐENJE PROSTORA NASELJA

- IZGRAĐENI DIO GRAĐEVINSKOG PODRUČJA NASELJA
- NEIZGRAĐENI DIO GRAĐEVINSKOG PODRUČJA NASELJA

RAZVOJ I UREĐENJE PROSTORA IZVAN NASELJA

- kopno**
 - UGOSTITELJSKO-TURISTIČKA NAMJENA hotel - T1
- kopno/more**
 - SPORTSKO-REKREACIJSKA NAMJENA NA MORU - UREĐENE PLAŽE, kupalište - R2
 - SPORTSKO-REKREACIJSKA NAMJENA NA MORU - PRIRODNE PLAŽE, kupalište - R3
 - POVRŠINA PRIVEZIŠTA U OKVIRU UREĐENE PLAŽE
 - POVRŠINA MORSKE LUKE OTVORENE ZA JAVNI PROMET - lučko područje
- more**
 - OBALNO MORE NAMJENJENO REKREACIJI
 - OSTALO MORE

POLJOPRIVREDNO TLO ISKLJUČIVO OSNOVNE NAMJENE

- OSTALA OBRADIVA TLA
- ŠUMA ISKLJUČIVO OSNOVNE NAMJENE
 - ŠUMA GOSPODARSKE NAMJENE
 - OSTALO POLJOPRIVREDNO TLO, ŠUME I ŠUMSKO ZEMLJIŠTE


PROMET

- CESTOVNI PROMET**
 - OSTALE DRŽAVNE CESTE (OBILAZNICA)
 - ŽUPANIJSKA CESTA
 - LOKALNA CESTA

- POMORSKI PROMET**
 - MORSKA LUKA OTVORENA ZA JAVNI PROMET LOKALNOG ZNAČAJA (L1 - L15)
 - MORSKA LUKA POSEBNE NAMJENE - NAUTIČKOG TURIZMA (LN1 - MARINA)
 - PRIVEZIŠTA - stalna privezišta za potrebe lokalnog stanovništva
 - PRIVEZIŠTA - povremena privezišta za potrebe lokalnog stanovništva

- OBUH VAT IZMJENA I DOPUNA PROSTORNOG PLANA

0 200 500 1000 1750 m

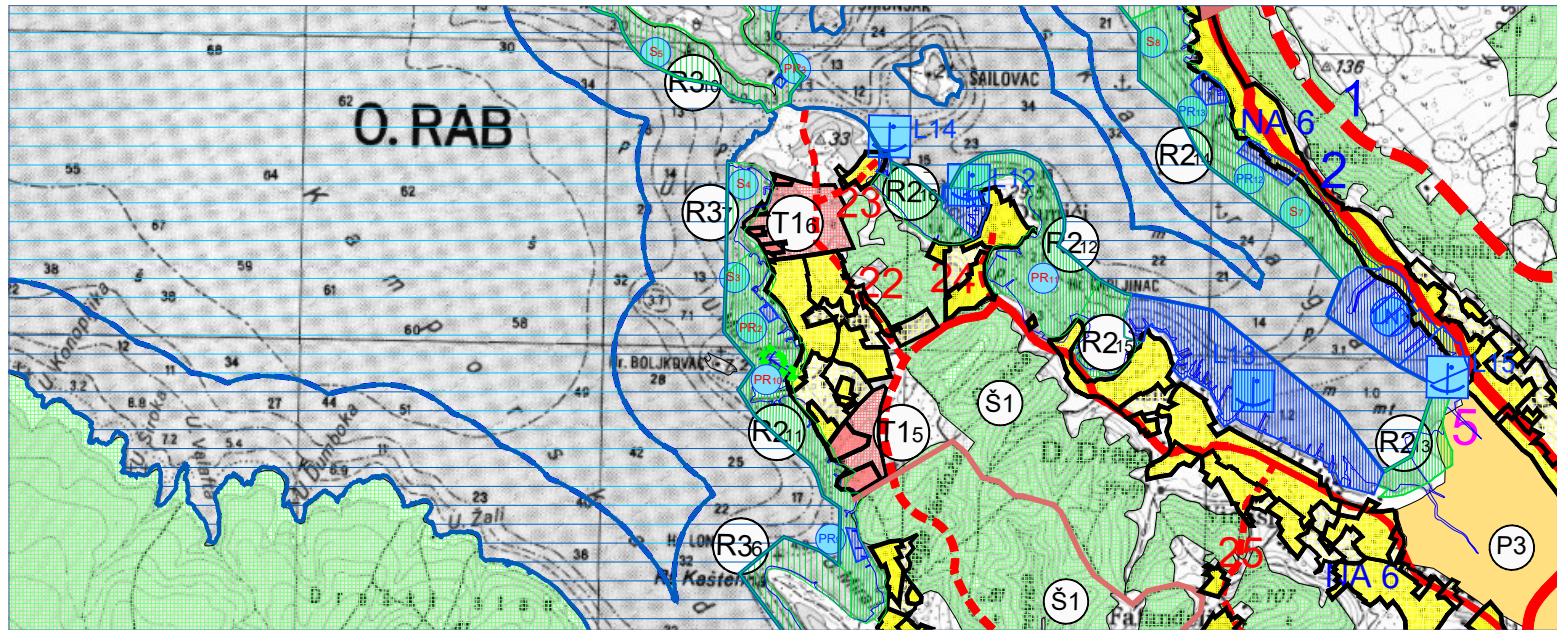

Županija:	Primorsko-goranska županija
Grad:	Grad Rab
Naziv prostornog plana:	IZMJENE I DOPUNE PROSTORNOG PLANA UREĐENJA GRADA RABA
Naziv kartografskog prikaza:	KORIŠTENJE I NAMJENA POVRŠINA - dio
Broj kartografskog prikaza:	1.
Mjerilo kartografskog prikaza:	1:25000
Odluka Gradskog vijeća o izradi prostornog plana:	Odluka Gradskog vijeća o donošenju prostornog plana:
"Službene novine" Primorsko-goranske županije br. 50/23	"Službene novine" Primorsko-goranske županije br. __/__
1. javna rasprava/Ponovljena javna rasprava (datum objave): 10. 07. 2025. / 2026. (mrežna stanica Ministarstava) 10. 07. 2025. / 2026. (mrežna stanica i oglasna ploča Grada Raba) 10. 07. 2025. i ispravak 12.07. 2025. / 2026. (dnevne novine "Novi list")	Javni uvid (1. javna rasprava) održan: od 10. srpnja do 08. kolovoza 2025. godine Javni uvid (Ponovljena javna rasprava) održan: 2026. godine
Pečat tijela odgovornog za provođenje 1. javne rasprave/ Ponovljene javne rasprave:	Odgovorna osoba za provođenje 1. javne rasprave/ Ponovljene javne rasprave: Denis Deželjin, dipl. ing.
Suglasnost na plan prema članku 108. Zakona o prostornom uređenju (Narodne novine br.153/13, 65/17, 114/18, 39/19, 98/19 i 67/23); sukladno članku 236. Zakona o prostornom uređenju (Narodne novine br.155/25): Klasa: _____, Urbroj: _____ od _____ 2026. godine	
Pravna osoba koja je izradila prostorni plan: PLANIMETAR d. o. o., Gornji Dragonožec, Pučki 75	
Pečat pravne osobe koja je izradila prostorni plan:	Odgovorne osobe: Romana Di Giusto, dipl. ing. arh. Mladen Kardum, ing. građ.
Odgovorni voditelj izrade nacrt prijedloga prostornog plana: Romana Di Giusto, dipl. ing. arh.	
Stručni tim u izradi prostornog plana: Romana Di Giusto, dipl. ing. arh. Mladen Kardum, ing. građ. Sandra Smiljanić, mag. ing. arch. Mirsad Navrboc, struč. spec. ing. aedif.	
Ivka Kardum, dipl. oec. Ivana Najman, dipl. iur. Nikola Di Giusto, dipl. ing. el.	
Pečat Gradskog vijeća:	Predsjednik Gradskog vijeća: Tomislav Matošić, bacc. med. techn.
Istovjetnost ovog prostornog plana s izvornikom ovjerava:	Pečat nadležnog tijela:
(ime, prezime i potpis)	