
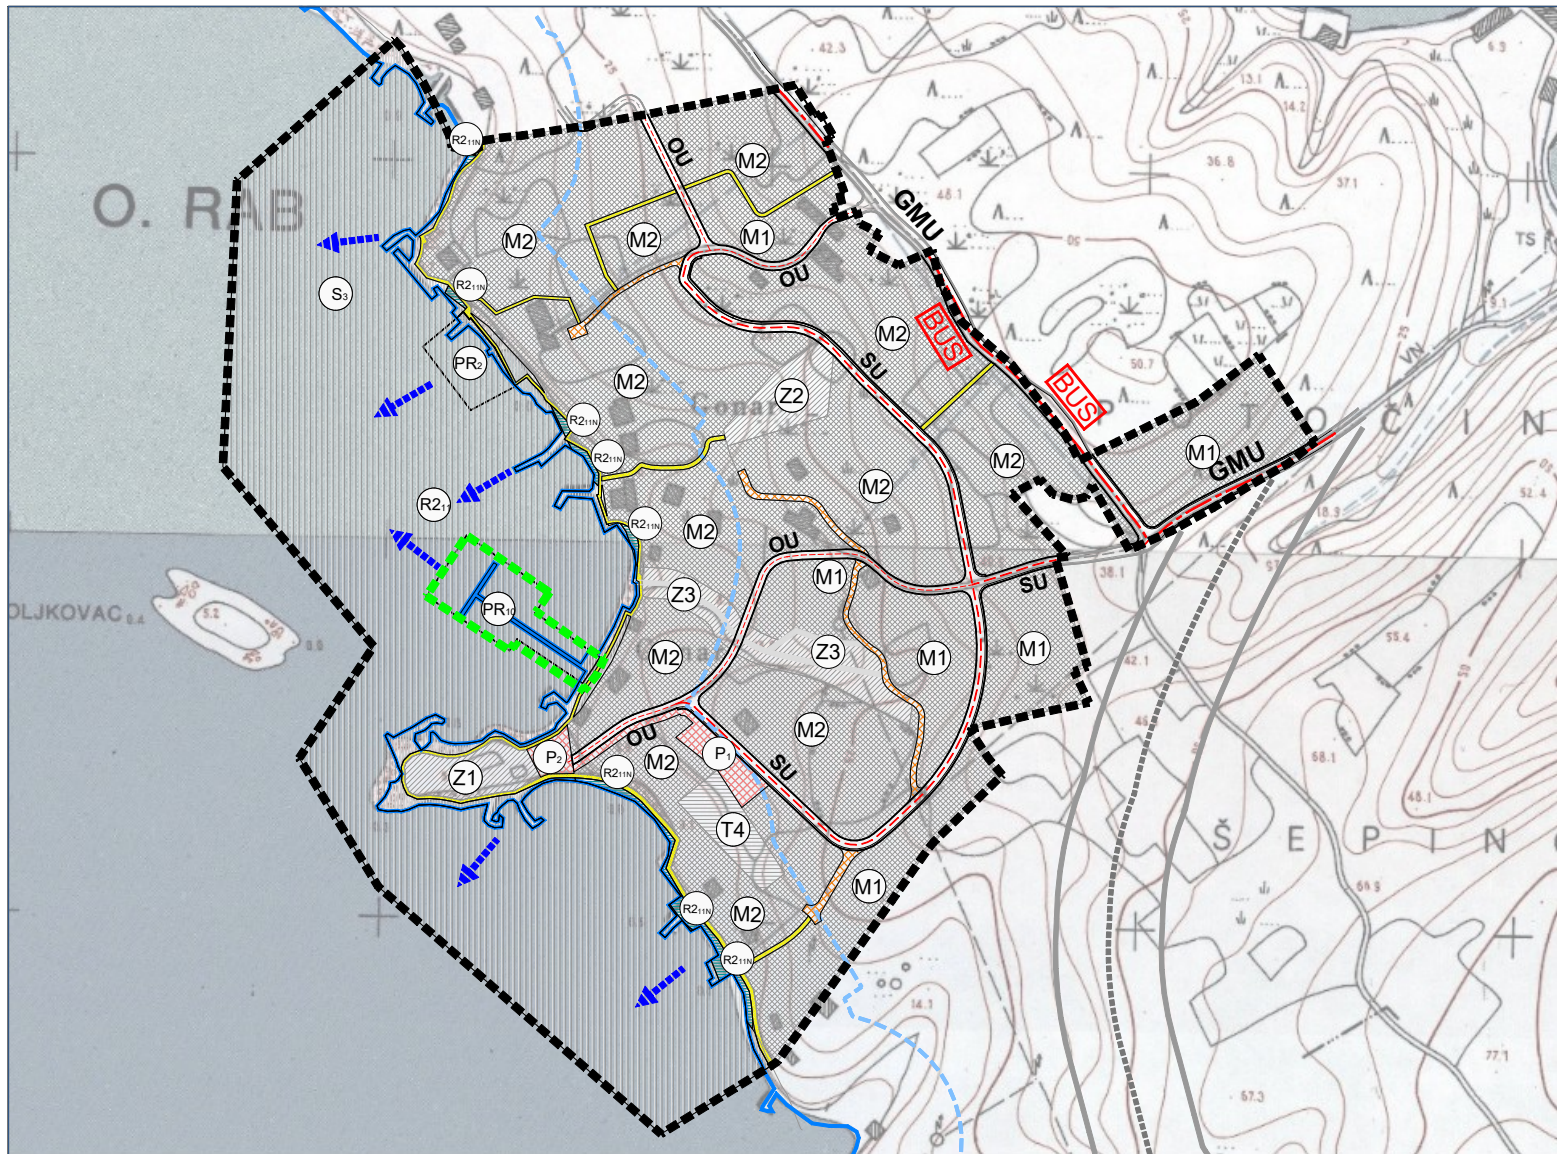


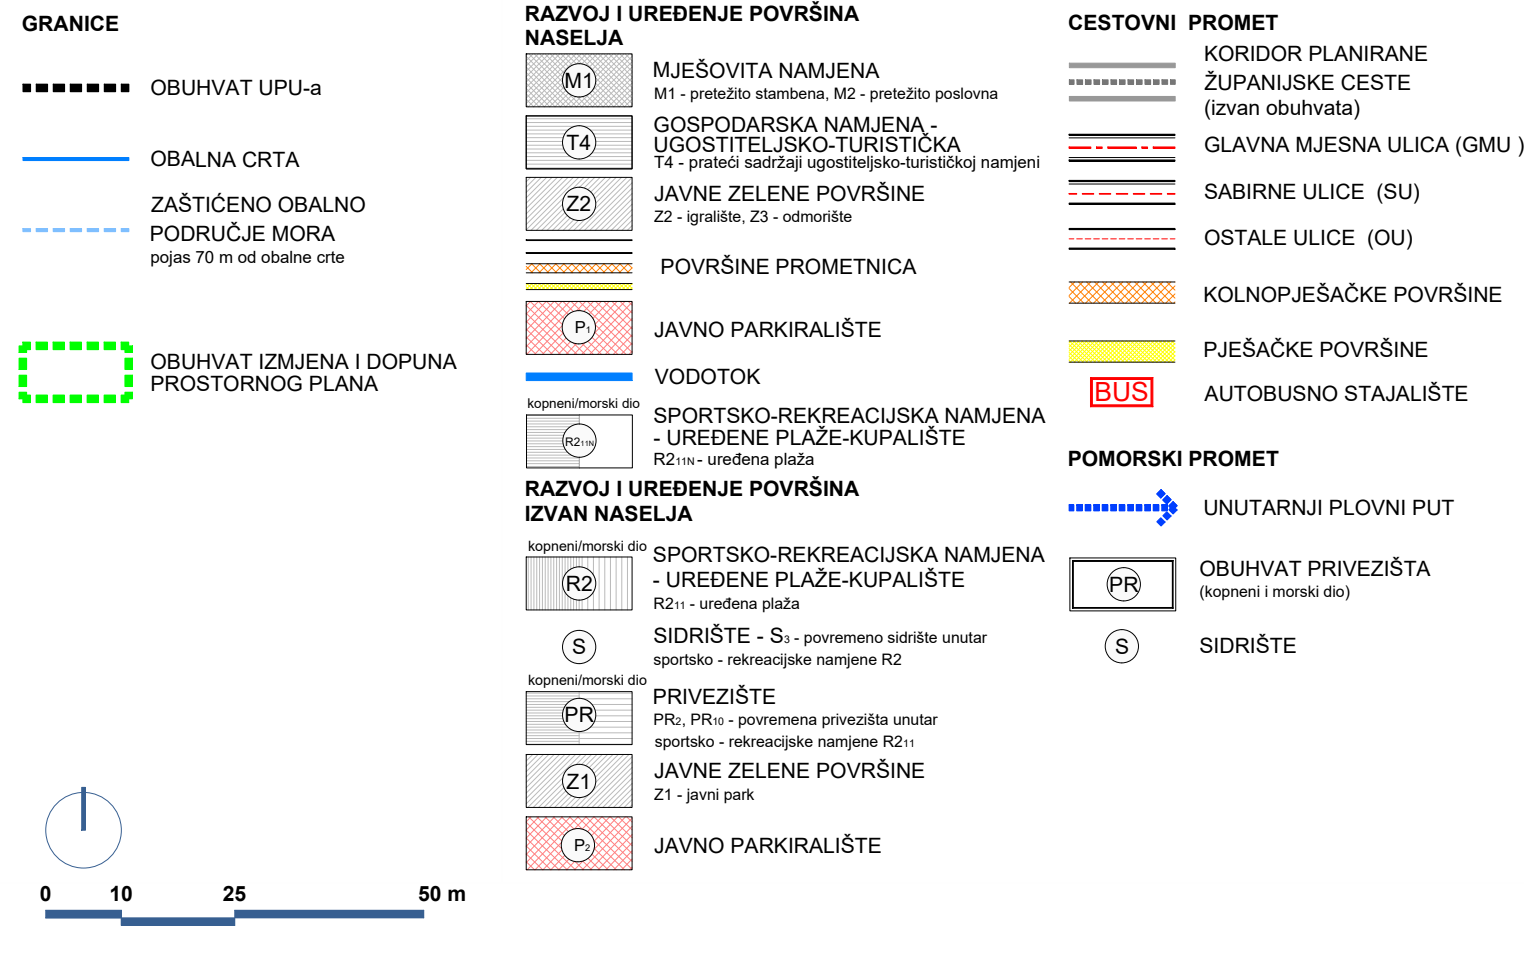

IZMJENE I DOPUNE URBANISTIČKOG PLANA UREĐENJA 20 - SUPETARSKA DRAGA (NA 6₈ NA 6₉)

2.A Prometna, ulična i komunalna infrastrukturna mreža - Prometna mreža

PRIJEDLOG PLANA ZA PONOVLJENU JAVNU RASPRAVU

Županija:	Primorsko-goranska županija	
Grad:	Grad Rab	
Naziv prostornog plana:	IZMJENE I DOPUNE URBANISTIČKOG PLANA UREĐENJA 20 - SUPETARSKA DRAGA (NA 6 ₈ NA 6 ₉)	
Naziv kartografskog prikaza:	PROMETNA, ULIČNA I KOMUNALNA INFRASTRUKTURNA MREŽA - PROMETNA MREŽA	
Broj kartografskog prikaza:	2.A	Mjerilo kartografskog prikaza:
		1:5000
Odluka Gradskog vijeća o izradi prostornog plana:	Odluka Gradskog vijeća o donošenju prostornog plana:	
"Službene novine" Primorsko-goranske županije br. 50/23	"Službene novine" Primorsko-goranske županije br. __/__	
1. javna rasprava/Ponovljena javna rasprava (datum objave): 10. 07. 2025. / 2026. (mrežna stanica Ministarstava) 10. 07. 2025. / 2026. (mrežna stanica i oglasna ploča Grada Raba) 10. 07. 2025. i ispravak 12.07. 2025. / 2026. (dnevne novine "Novi list")	Javni uvid (1. javna rasprava) održan: od 10. srpnja do 08. kolovoza 2025. godine Javni uvid (Ponovljena javna rasprava) održan: 2026. godine	
Pečat tijela odgovornog za provođenje 1. javne rasprave/ Ponovljene javne rasprave:	Odgovorna osoba za provođenje 1. javne rasprave/ Ponovljene javne rasprave: Denis Deželjin, dipl. ing.	
Suglasnost na plan prema članku 108. Zakona o prostornom uređenju (Narodne novine br.153/13, 65/17, 114/18, 39/19, 98/19 i 67/23): sukladno članku 236. Zakona o prostornom uređenju (Narodne novine br.155/25): Klasa: _____, Urbroj: _____ od _____ 2026. godine		
Pravna osoba koja je izradila prostorni plan: PLANIMETAR d. o. o., Gornji Dragonožec, Pučki 75		
Pečat pravne osobe koja je izradila prostorni plan:	Odgovorne osobe: Romana Di Giusto, dipl. ing. arh. Mladen Kardum, ing. građ.	
Odgovorni voditelj izrade nacrtu prijedloga prostornog plana: Romana Di Giusto, dipl. ing. arh.		
Stručni tim u izradi prostornog plana: Romana Di Giusto, dipl. ing. arh. Mladen Kardum, ing. građ. Sandra Smiljanić, mag. ing. arch. Mirsad Navrboc, struč. spec. ing. aedif.		
Ivka Kardum, dipl. oec. Ivana Najman, dipl. iur. Nikola Di Giusto, dipl. ing. el.		
Pečat Gradskog vijeća:	Predsjednik Gradskog vijeća: Tomislav Matošić, bacc. med. techn.	
Istovjetnost ovog prostornog plana s izvornikom ovjerava:	Pečat nadležnog tijela:	
(ime, prezime i potpis)		