
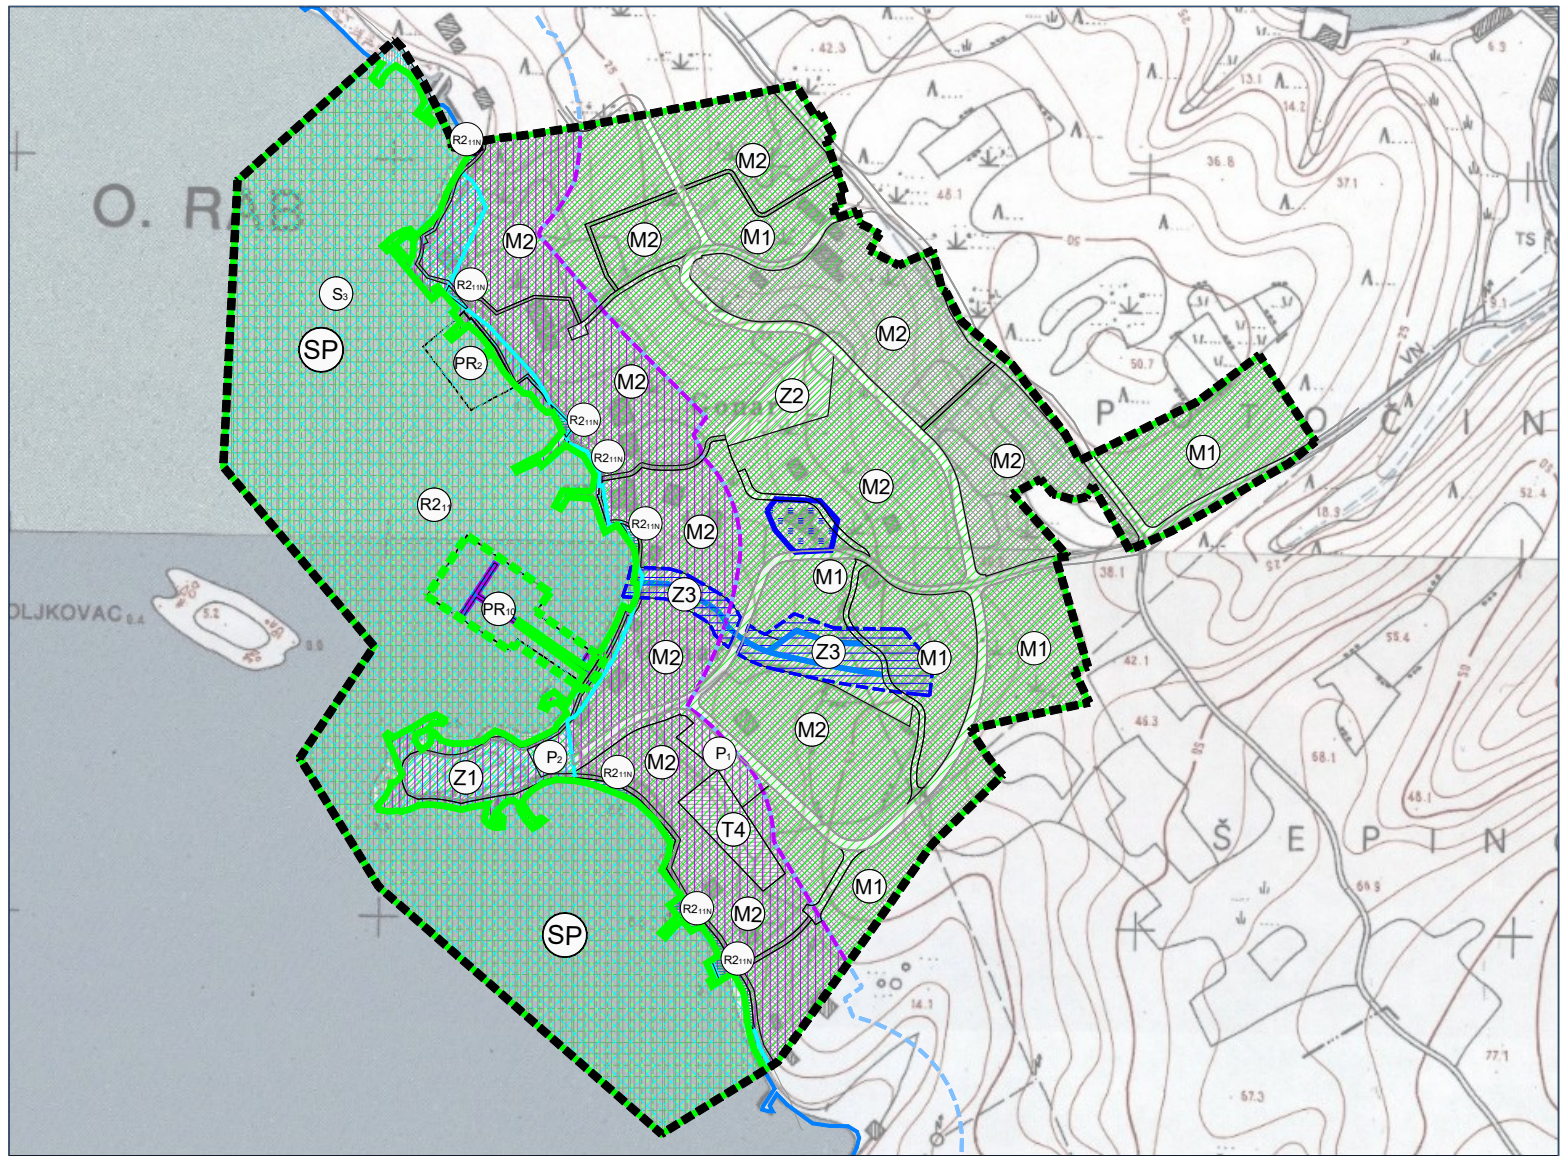


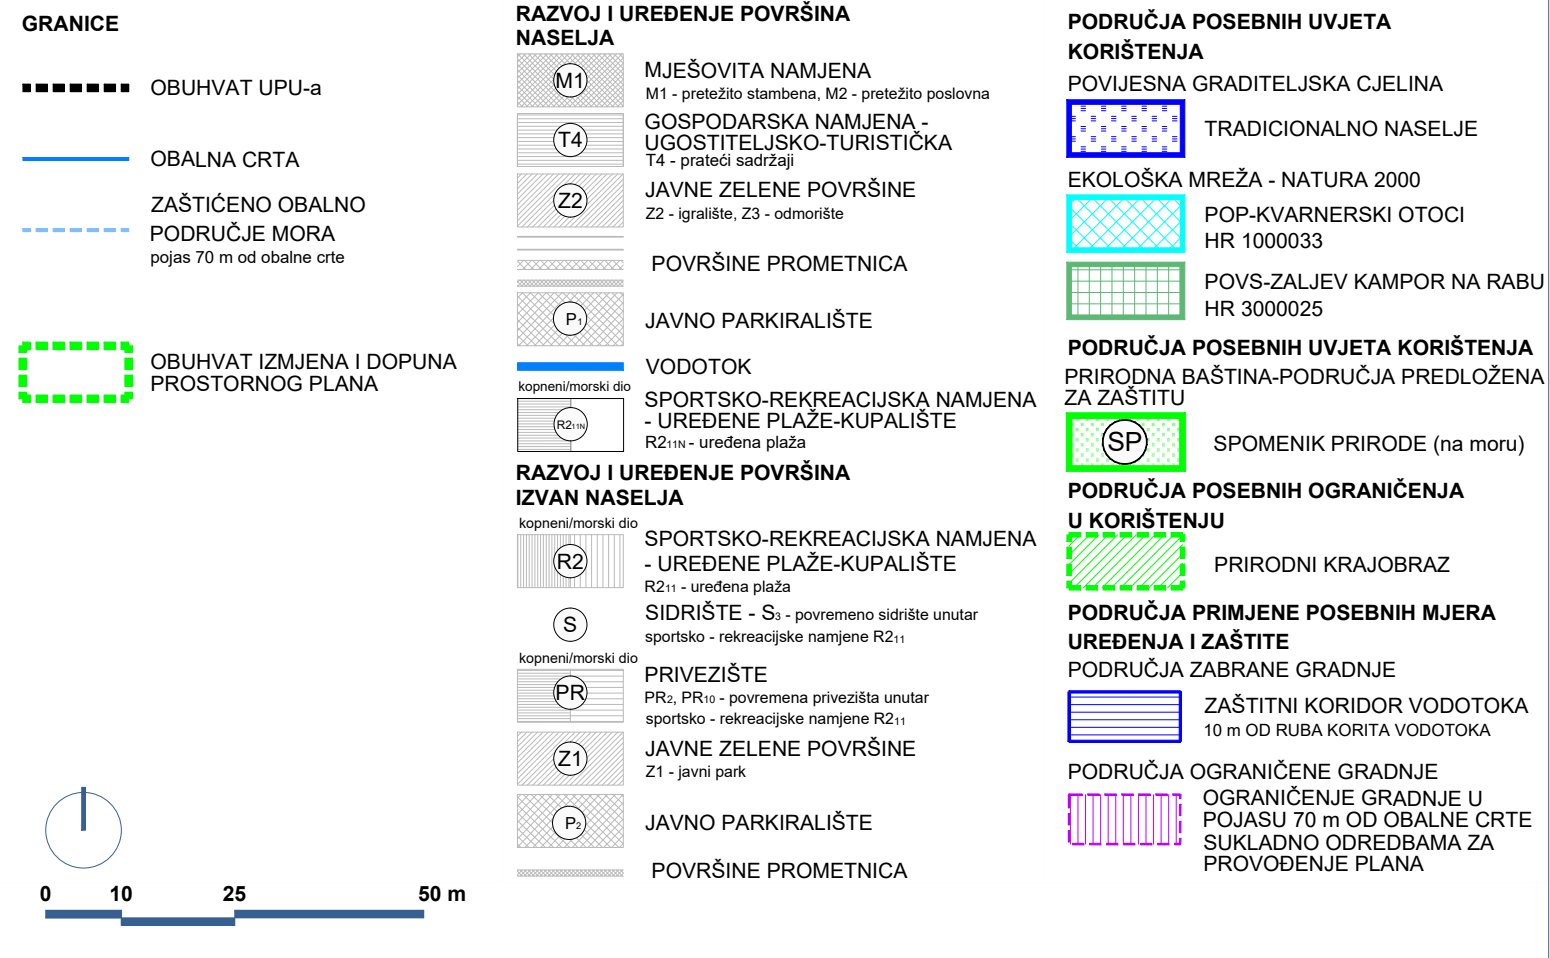

# IZMJENE I DOPUNE URBANISTIČKOG PLANA UREĐENJA 20 - SUPETARSKA DRAGA (NA 6<sub>8</sub> NA 6<sub>9</sub>)

## 3.A Uvjeti korištenja, uređenja i zaštite površina - Područja posebnih uvjeta korištenja i posebnih ograničenja u korištenju PRIJEDLOG PLANA ZA PONOVLJENU JAVNU RASPRAVU

|   |   |                                          |
|---|---|------------------------------------------|
| Županija:   | Primorsko-goranska županija   |                                          |
| Grad:   | Grad Rab   |                                          |
| Naziv prostornog plana:   | IZMJENE I DOPUNE<br>URBANISTIČKOG PLANA UREĐENJA 20 - SUPETARSKA DRAGA (NA 6 <sub>8</sub> NA 6 <sub>9</sub> )                                          |                                          |
| Naziv kartografskog prikaza:   | UVJETI KORIŠTENJA, UREĐENJA I ZAŠTITE POVRŠINA<br>- PODRUČJA POSEBNIH UVJETA KORIŠTENJA I POSEBNIH OGRANIČENJA U KORIŠTENJU                            |                                          |
| Broj kartografskog prikaza:   | 3.A   | Mjerilo kartografskog prikaza:<br>1:5000 |
| Odluka Gradskog vijeća o izradi prostornog plana:<br>"Službene novine" Primorsko-goranske županije br. 50/23   | Odluka Gradskog vijeća o donošenju prostornog plana:<br>"Službene novine" Primorsko-goranske županije br. __/__                                        |                                          |
| 1. javna rasprava/Ponovljena javna rasprava (datum objave):<br>10. 07. 2025. / 2026. (mrežna stanica Ministarstava)<br>10. 07. 2025. / 2026. (mrežna stanica i oglasna ploča Grada Raba)<br>10. 07. 2025. i ispravak 12.07. 2025. / 2026. (dnevne novine "Novi list")    | Javni uvid (1. javna rasprava) održan:<br>od 10. srpnja do 08. kolovoza 2025. godine<br>Javni uvid (Ponovljena javna rasprava) održan:<br>2026. godine |                                          |
| Pečat tijela odgovornog za provođenje 1. javne rasprave/<br>Ponovljene javne rasprave:   | Odgovorna osoba za provođenje 1. javne rasprave/<br>Ponovljene javne rasprave:<br>Denis Deželjin, dipl. ing.                                           |                                          |
| Suglasnost na plan prema članku 108. Zakona o prostornom uređenju (Narodne novine br.153/13, 65/17, 114/18, 39/19, 98/19 i 67/23);<br>sukladno članku 236. Zakona o prostornom uređenju (Narodne novine br.155/25):<br>Klasa: _____, Urbroj: _____ od _____ 2026. godine |   |                                          |
| Pravna osoba koja je izradila prostorni plan:<br>PLANIMETAR d. o. o., Gornji Dragonožec, Pučki 75   |   |                                          |
| Pečat pravne osobe koja je izradila prostorni plan:   | Odgovorne osobe:<br>Romana Di Giusto, dipl. ing. arh.<br>Mladen Kardum, ing. građ.                                                                     |                                          |
| Odgovorni voditelj izrade nacrtu prijedloga prostornog plana:<br>Romana Di Giusto, dipl. ing. arh.   |   |                                          |
| Stručni tim u izradi prostornog plana:<br>Romana Di Giusto, dipl. ing. arh.<br>Mladen Kardum, ing. građ.<br>Sandra Smiljanić, mag. ing. arch.<br>Mirsad Navrboc, struč. spec. ing. aedif.                                                                                |   |                                          |
| Ivka Kardum, dipl. oec.<br>Ivana Najman, dipl. iur.<br>Nikola Di Giusto, dipl. ing. el.   |   |                                          |
| Pečat Gradskog vijeća:   | Predsjednik Gradskog vijeća:<br>Tomislav Matošić, bacc. med. techn.                                                                                    |                                          |
| Istovjetnost ovog prostornog plana s izvornikom ovjerava:   | Pečat nadležnog tijela:   |                                          |
| (ime, prezime i potpis)   |   |                                          |