


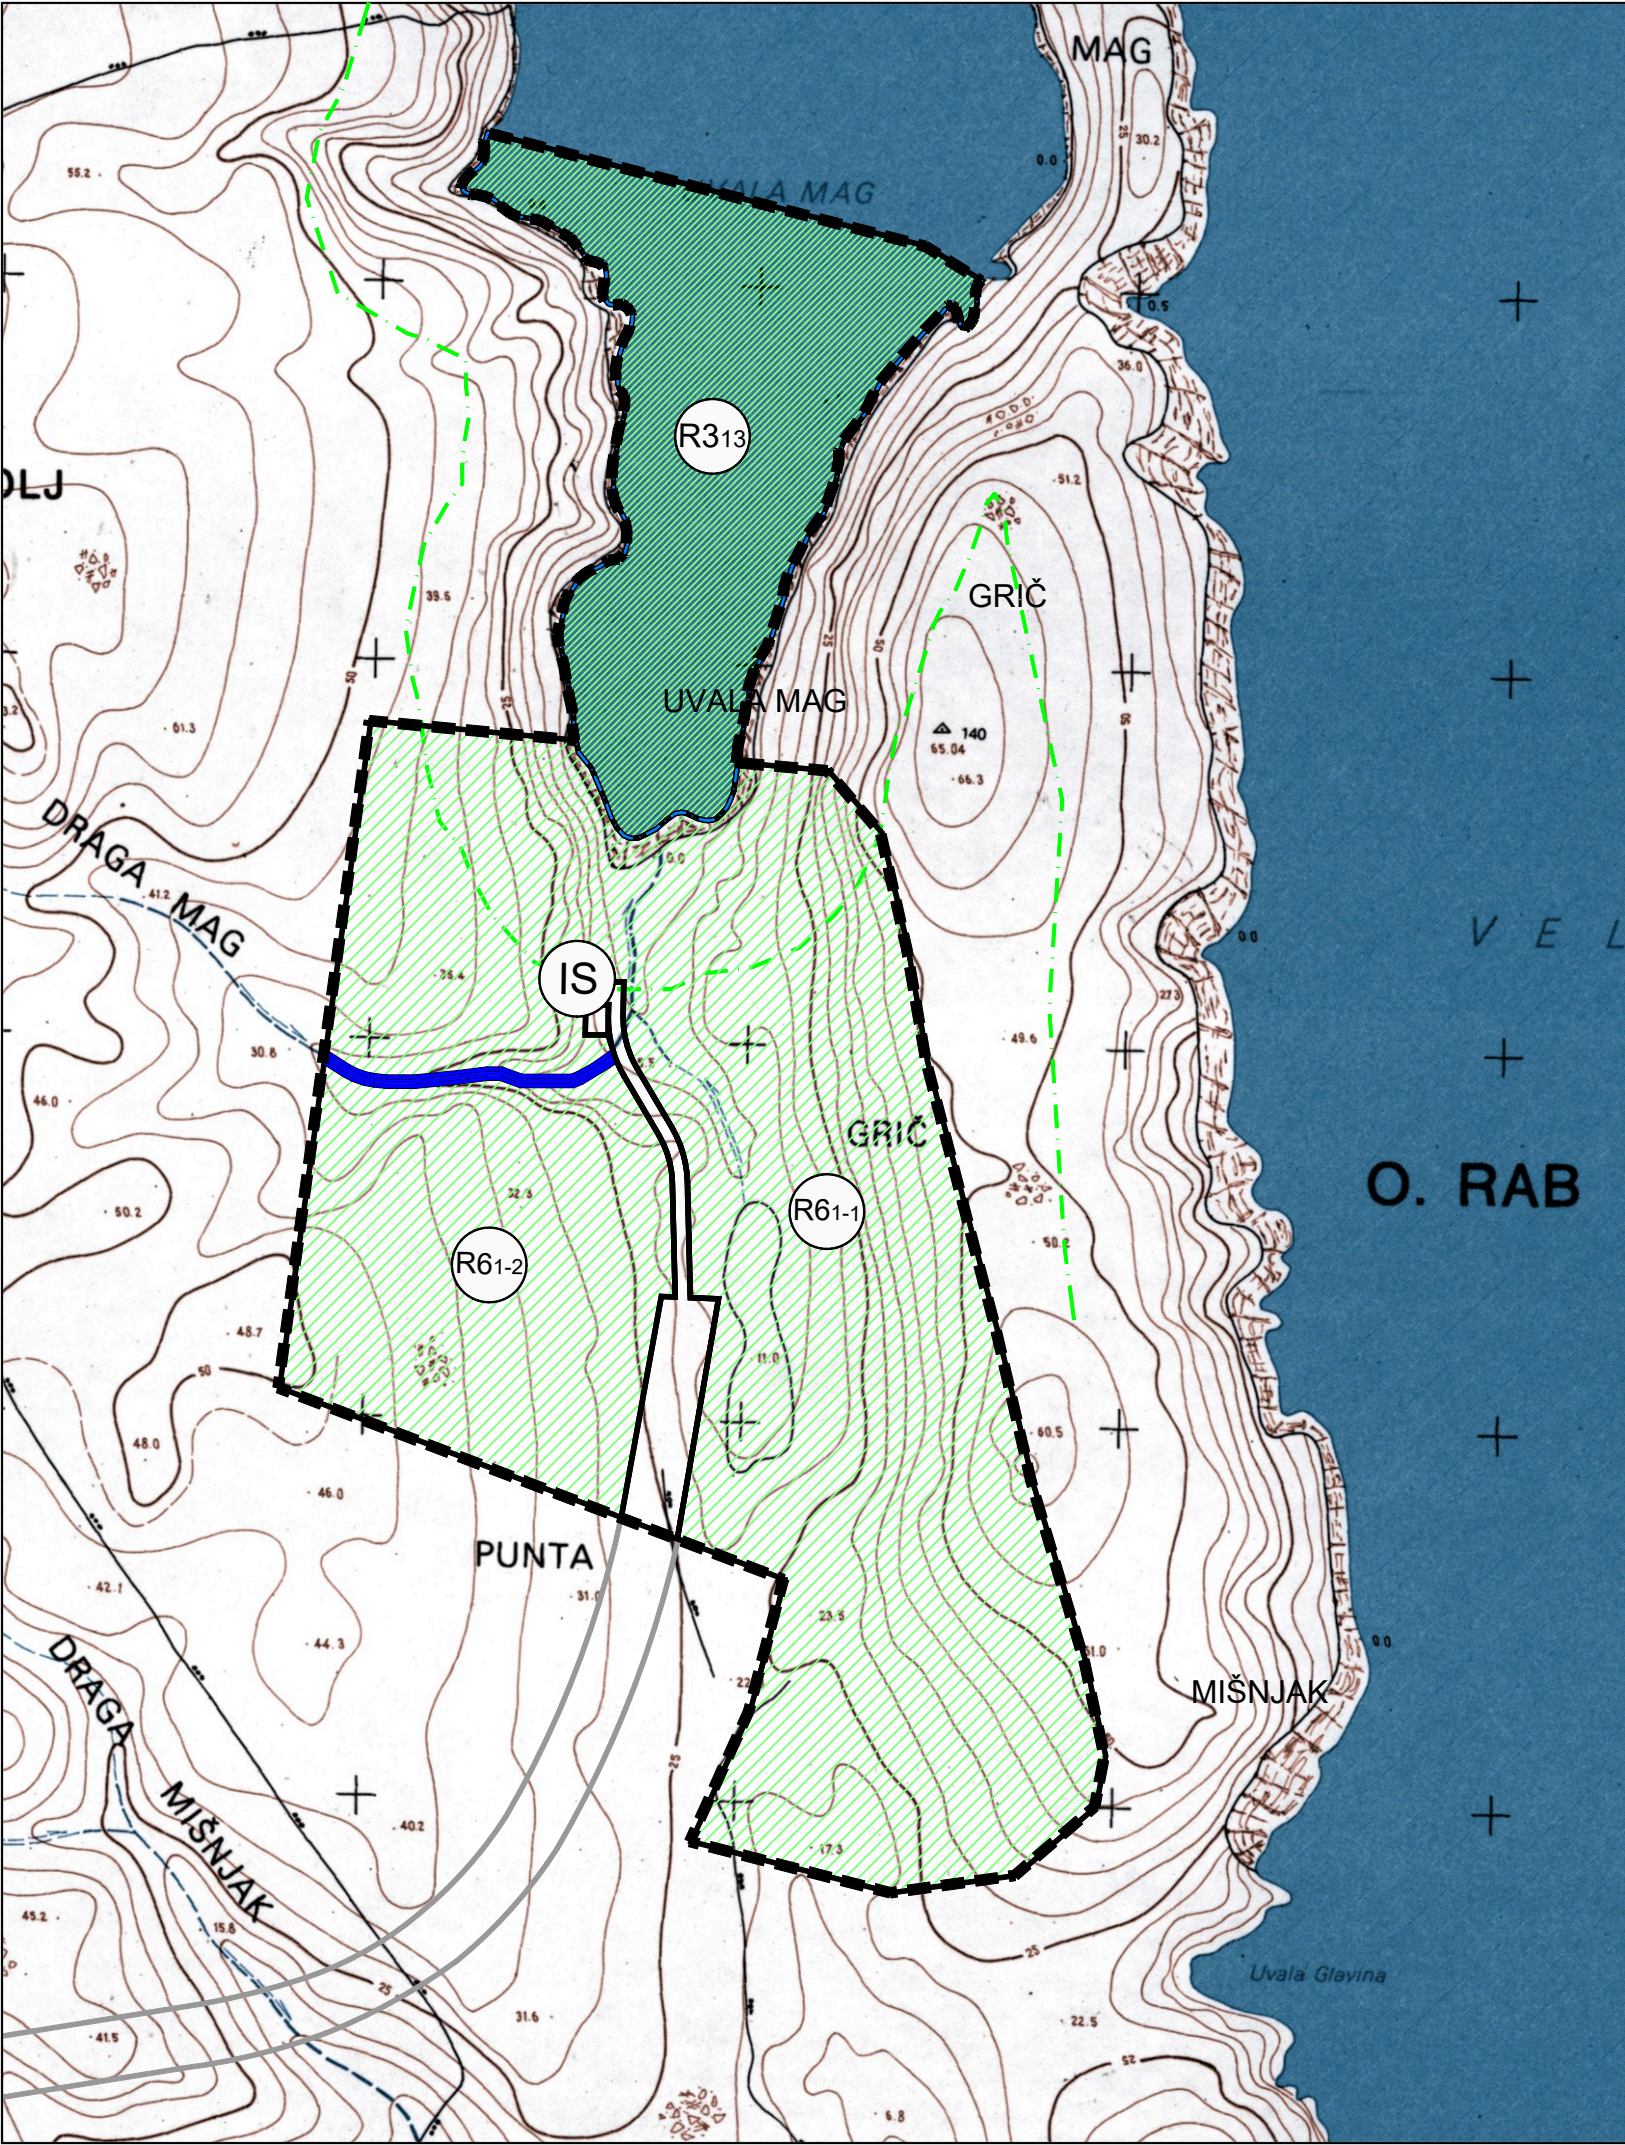

GRANICE

- OBALNA CRTA
- GRANICA POJASA 100 m OD OBALNE CRTE
- GRANICA OBUHVATA URBANISTIČKOG PLANA UREĐENJA

POVRŠINE ZA RAZVOJ I UREĐENJE IZVAN NASELJA

Sportsko - rekreacijska namjena (R)

- R6

Sportsko-rekreacijski centar (staza za motokros i streljana) (R6₁)
R6₁₋₁ - staza za motokros i streljana
R6₁₋₂ - rekreacijski park

- Javne prometne površine
(ulice, pješačke i parkirališne površine)

- IS

Infrastrukturne površine (IS)
(crpna stanica, separator oborinskih voda)

- Vodotok

POVRŠINE ZA RAZVOJ I UREĐENJE IZVAN GRAĐEVINSKOG PODRUČJA

Kupališno - rekreacijska namjena (R3)

- R3₁₃

Prirodna morska plaža Mag (R3₁₃) - izvan GP

Županija: PRIMORSKO-GORANSKA ŽUPANIJA Grad: GRAD RAB	
Naziv prostornog plana: URBANISTIČKI PLAN UREĐENJA 41-SPORTSKO-REKREACIJSKI CENTAR (MOTOKROS STAZA I STRELJANA) U BARBATU (R61)	
Naziv kartografskog prikaza: KORIŠTENJE I NAMJENA POVRŠINA	
Broj kartografskog prikaza: 1.	Mjerilo kartografskog prikaza: 1:5000
Odluka predstavničkog tijela o izradi plana (službeno glasilo): SN Primorsko-goranske županije 35/17	Odluka predstavničkog tijela o donošenju plana (službeno glasilo): SN Primorsko-goranske županije 20/26
Javna rasprava (datum objave) : "Novi list" - 17.11.2019.// 10.11.2024. mpgi.gov.hr - 19.11.2019.// 11.11.2024. rab.hr - 19.11.2019.// 11.11.2024. oglasna ploča - 18.11.2019.// 11.11.2024.	Javni uvid održan : (1.javna rasprava) od: 21.01.2020. do: 19.02.2020. Javni uvid održan : (ponovljena javna rasprava) od: 21.11.2024. do: 20.12.2024.
Pečat tijela odgovornog za provođenje javne rasprava: M.P.	Odgovorna osoba za provođenje (1. javna rasprava): Ines Pulić, mag.ing.aedif. Odgovorna osoba za provođenje (ponovljena javna rasprava): Denis Deželjin, dipl.ing.
Suglasnost na plan prema članku 108. Zakona o prostornom uređenju ("Narodne novine" br. 153/13, 65/17, 114/18, 39/19, 98/19 i 67/23) sukladno članku 236. Zakona o prostornom uređenju („Narodne novine” br. 155/25): Broj suglasnosti KLASA: 350-02/25-16/15; UR.BROJ: 531-06-1-2-26-7; datum: 01.04.2026.	
Pravna osoba/tijelo koje je izradilo plan: PLANIMETAR d.o.o. Gornji Dragožec, Pučki 75	
Pečat pravne osoba/tijela koje je izradilo plan: M.P.	Odgovorna osoba: Romana Di Giusto, dipl.ing.arh. Mladen Kardum, ing. građ.
Odgovorni voditelj izrade Plana: Romana Di Giusto, dipl.ing.arch.(od 13.5.2020.) Sandra Smiljanić, mag.ing.arch.(do 12.5.2020.)	
Stručni tim u izradi plana: Romana Di Giusto, dipl.ing.arh. Mladen Kardum, ing.građ. Sandra Smiljanić, mag.ing.arch. Hrvoje Kapetanić, dipl.ing.građ.	
Nikola Di Giusto, dipl.ing.el. Ivka Kardum, dipl.oecc. Ivana Najman, dipl.iur. Ivana Šarić, dipl.ing.biol.	
Pečat predstavničkog tijela: M.P.	Predsjednik predstavničkog tijela: Tomislav Matošić, bacc. med. techn.
Istovjetnost ovog prostornog plana s izvornikom ovjerava: (ime, prezime i potpis)	Pečat nadležnog tijela: M.P.