


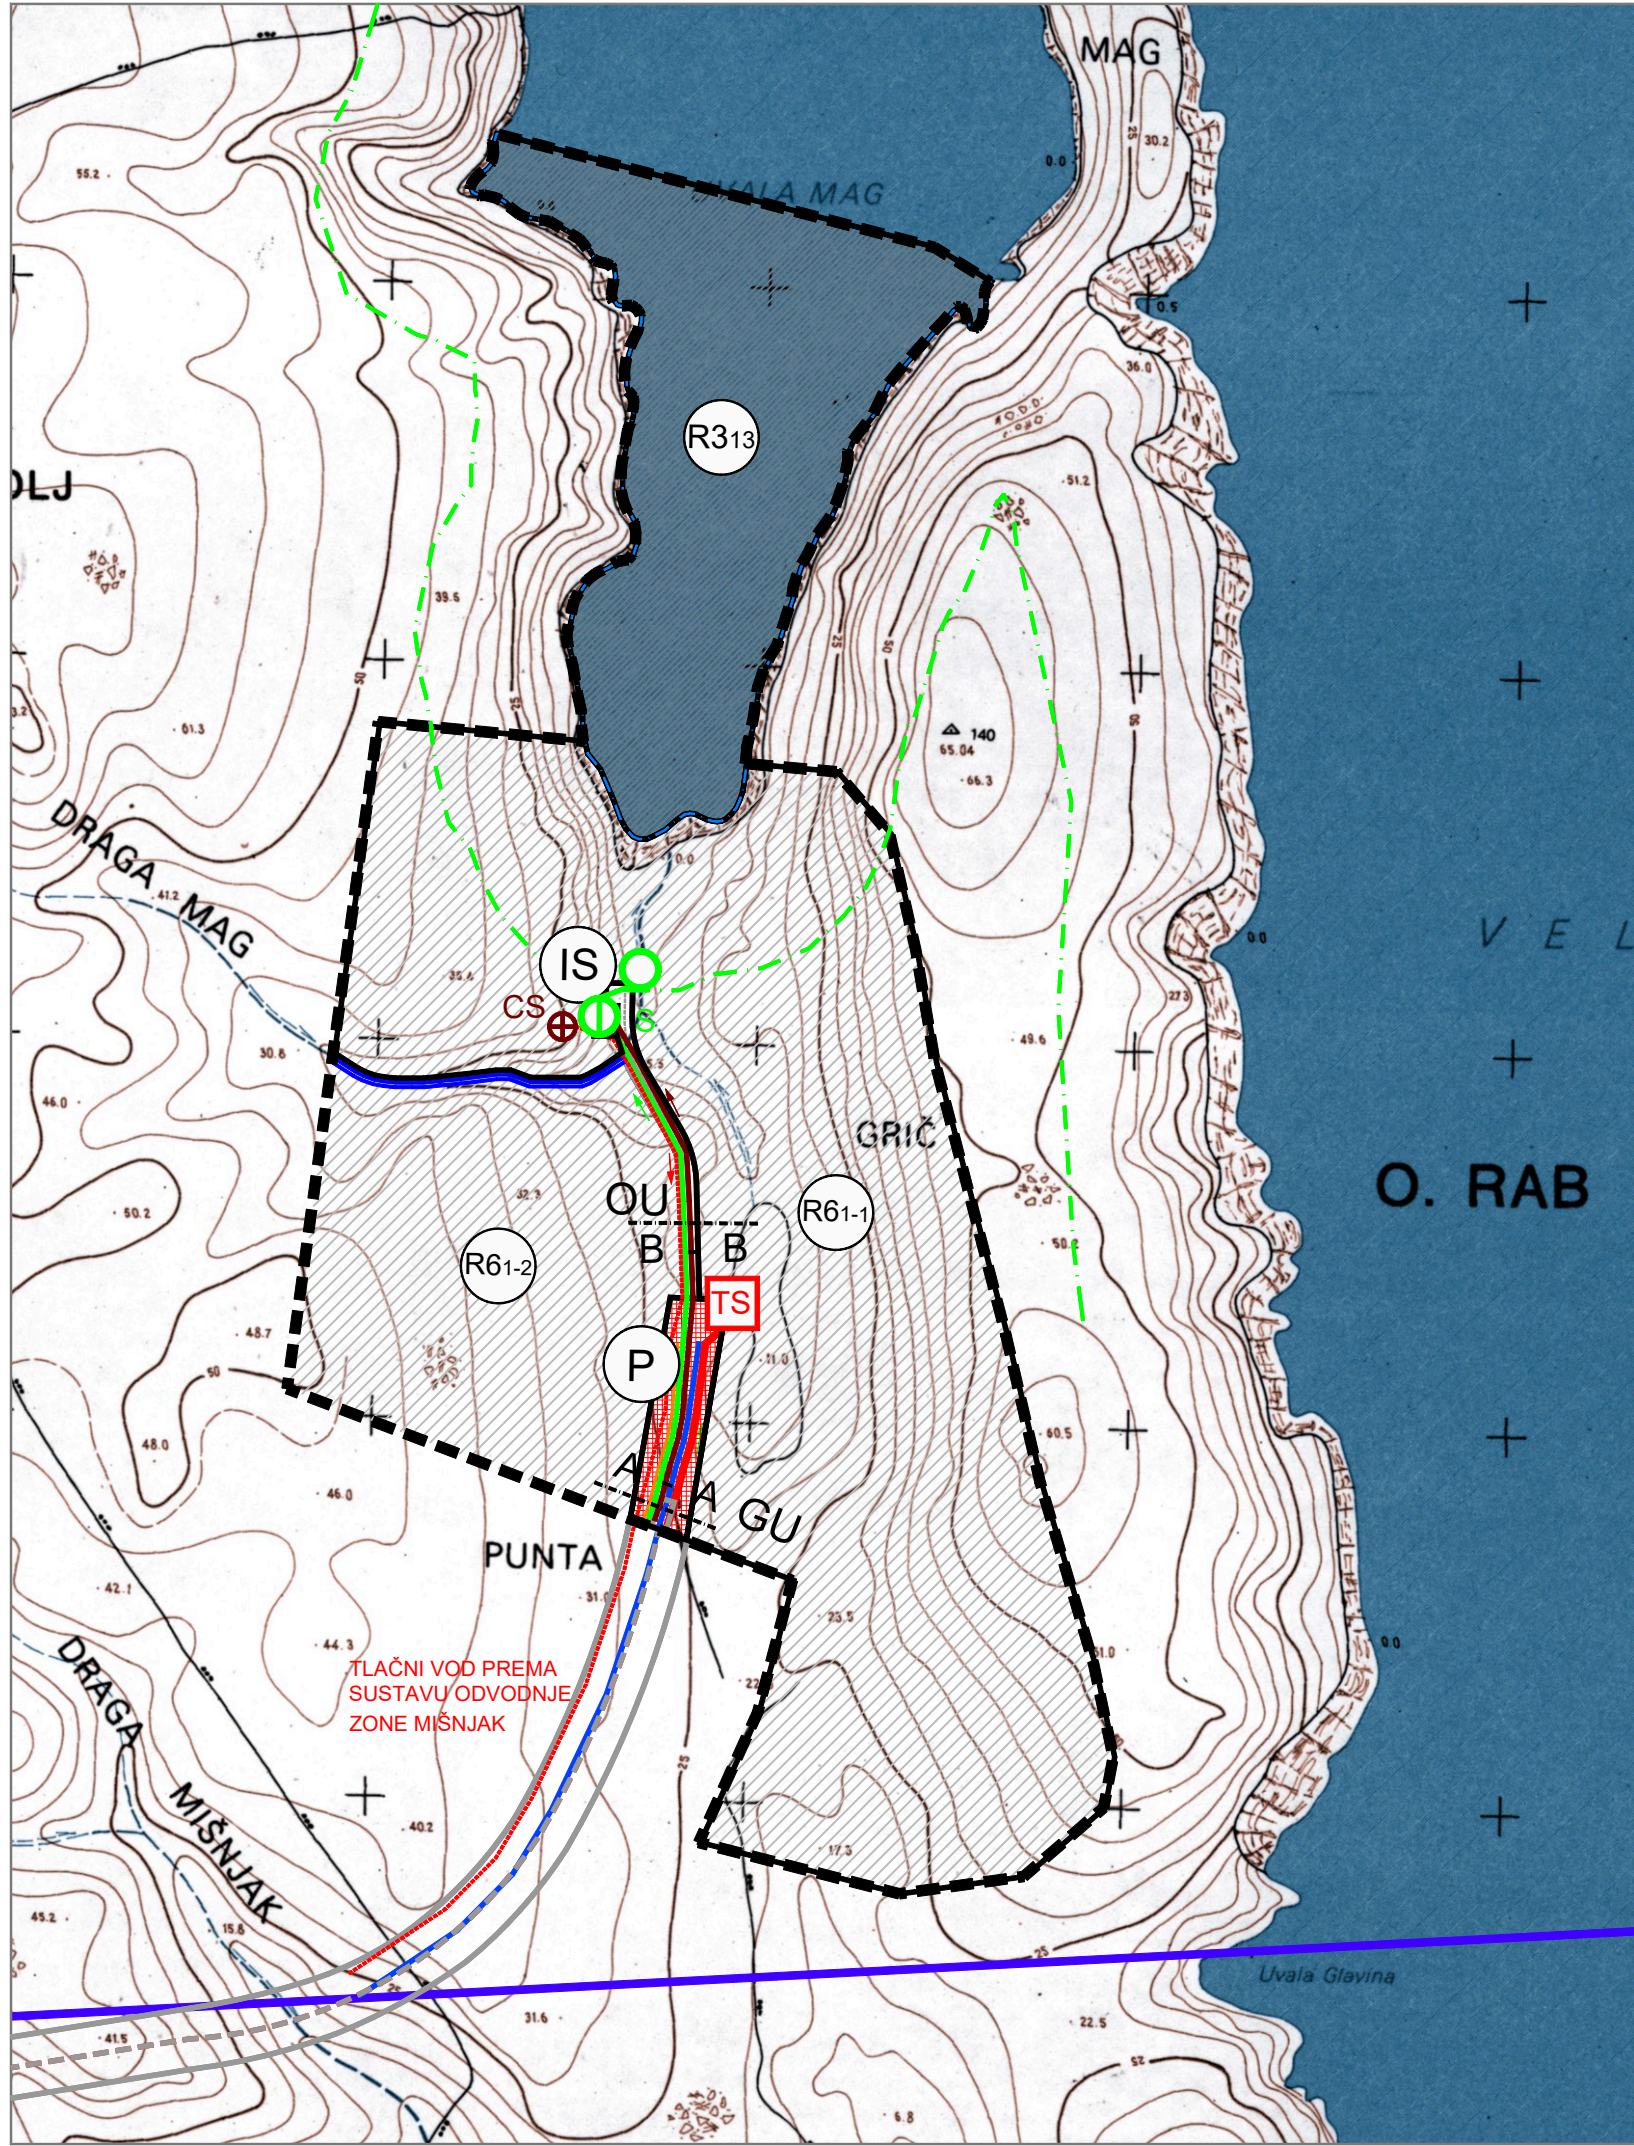

GRANICE

OBALNA CRTA

GRANICA POJASA 100 m OD OBALNE CRTE

GRANICA OBUHVATA URBANISTIČKOG PLANA UREĐENJA

POVRŠINE ZA RAZVOJ I UREĐENJE IZVAN NASELJA

Sportsko - rekreacijska namjena (R)

R6₁

Sportsko-rekreacijski centar (R6₁)

R6₁₋₁ - staza za motokros i streljana; R6₁₋₂ - rekreacijski park

IS

Infrastrukturne površine (IS)

(crpna stanica, separator oborinskih voda)

Vodotok

POVRŠINE ZA RAZVOJ I UREĐENJE IZVAN GRAĐEVINSKOG PODRUČJA

Kupališno - rekreacijska namjena (R3)

R3₁

Prirodna morska plaža Mag (R3₁₃) - izvan GP

R6₁₋₁ - staza za motokros i streljana R6₁₋₂ - biciklistička staza

JAVNE PROMETNE POVRŠINE

Ulice (GU, OU)

P

Parkirališna površina (P)

KOMUNALNA INFRASTRUKTURNA MREŽA

ODVODNJA OTPADNIH VODA

OSTALI ODVODNI KANALI

TLAČNI VOD

SMJER TLAČNOG VODA

CRPNA STANICA (CS)

SMJER DOVODNIH KANALA

KANAL OBORINSKE VODE

ISPUST PROČIŠĆENIH OBORINSKIH VODA

SEPARATOR MINERALNIH ULJA ZA OBORINSKE VODE (S)

SMJER OBORINSKE VODE

VODOOPSKRBA

MAGISTRALNI VODOOPSKRBNI CJEVOVOD

OSTALI VODOOPSKRBNI CJEVOVODI

ELEKTROENERGETIKA

TS

TRAFOSTANICA 20/0,4 kV

ELEKTRIKA 20 kv VOD

ELEKTRONIČKA KOMUNIKACIJSKA INFRASTRUKTURA

KORISNIČKI I SPOJNI VODOVI I KANALI

POPREČNI PRESJEK GLAVNA ULICA (GU)

A - A

P - Pješački nogostup
K - Kolnik
B - Bankina

POPREČNI PRESJEK OSTALA ULICA (OU)

B - B

Županija: PRIMORSKO-GORANSKA ŽUPANIJA Grad: GRAD RAB	
Naziv prostornog plana: URBANISTIČKI PLAN UREĐENJA 41-SPORTSKO-REKREACIJSKI CENTAR (MOTOKROS STAZA I STRELJANA) U BARBATU (R61)	
Naziv kartografskog prikaza: PROMETNA, ULIČNA I KOMUNALNA INFRASTRUKTURNA MREŽA - ELEKTROOPSKRBA, EKI, VODNOGOSPODARSKI SUSTAV	
Broj kartografskog prikaza: 2.	Mjerilo kartografskog prikaza: 1:5000
Odluka predstavničkog tijela o izradi plana (službeno glasilo): SN Primorsko-goranske županije 35/17	Odluka predstavničkog tijela o donošenju plana (službeno glasilo): SN Primorsko-goranske županije 20/26
Javna rasprava (datum objave) : "Novi list" - 17.11.2019.// 10.11.2024. mpgi.gov.hr - 19.11.2019.// 11.11.2024. rab.hr - 19.11.2019.// 11.11.2024. oglasna ploča - 18.11.2019.// 11.11.2024.	Javni uvid održan : (1.javna rasprava) od: 21.01.2020. do: 19.02.2020. Javni uvid održan : (ponovljena javna rasprava) od: 21.11.2024. do: 20.12.2024.
Pečat tijela odgovornog za provođenje javne rasprava: M.P.	Odgovorna osoba za provođenje (1. javna rasprava): Ines Pulić, mag.ing.aedif. Odgovorna osoba za provođenje (ponovljena javna rasprava): Denis Deželjin, dipl.ing.
Suglasnost na plan prema članku 108. Zakona o prostornom uređenju ("Narodne novine" br. 153/13, 65/17, 114/18, 39/19, 98/19 i 67/23) sukladno članku 236. Zakona o prostornom uređenju („Narodne novine” br. 155/25): Broj suglasnosti KLASA: 350-02/25-16/15; UR.BROJ: 531-06-1-2-26-7; datum: 01.04.2026.	
Pravna osoba/tijelo koje je izradilo plan: PLANIMETAR d.o.o. Gornji Dragonožec, Pučki 75	
Pečat pravne osoba/tijela koje je izradilo plan: M.P.	Odgovorna osoba: Romana Di Giusto, dipl.ing.arh. Mladen Kardum, ing. građ.
Odgovorni voditelj izrade Plana: Romana Di Giusto, dipl.ing.arch.(od 13.5.2020.) Sandra Smiljanić, mag.ing.arch.(do 12.5.2020.)	
Stručni tim u izradi plana: Romana Di Giusto, dipl.ing.arh. Mladen Kardum, ing.građ. Sandra Smiljanić, mag.ing.arch. Hrvoje Kapetanić, dipl.ing.građ.	Nikola Di Giusto, dipl.ing.el. Ivka Kardum, dipl.oecc. Ivana Najman, dipl.iur. Ivana Šarić, dipl.ing.biol.
Pečat predstavničkog tijela: M.P.	Predsjednik predstavničkog tijela: Tomislav Matošić, bacc. med. techn.
Istovjetnost ovog prostornog plana s izvornikom ovjerava: (ime, prezime i potpis)	Pečat nadležnog tijela: M.P.