



URBANISTIČKI PLAN UREĐENJA 48 - TRAJEKTNA LUKA MIŠNJAK (IS₄)

PROMETNA, ULIČNA I KOMUNALNA INFRASTRUKTURNA
MREŽA - PROMET I ELEKTRONIČKA KOMUNIKACIJSKA
INFRASTRUKTURA
M.J. 1:2000

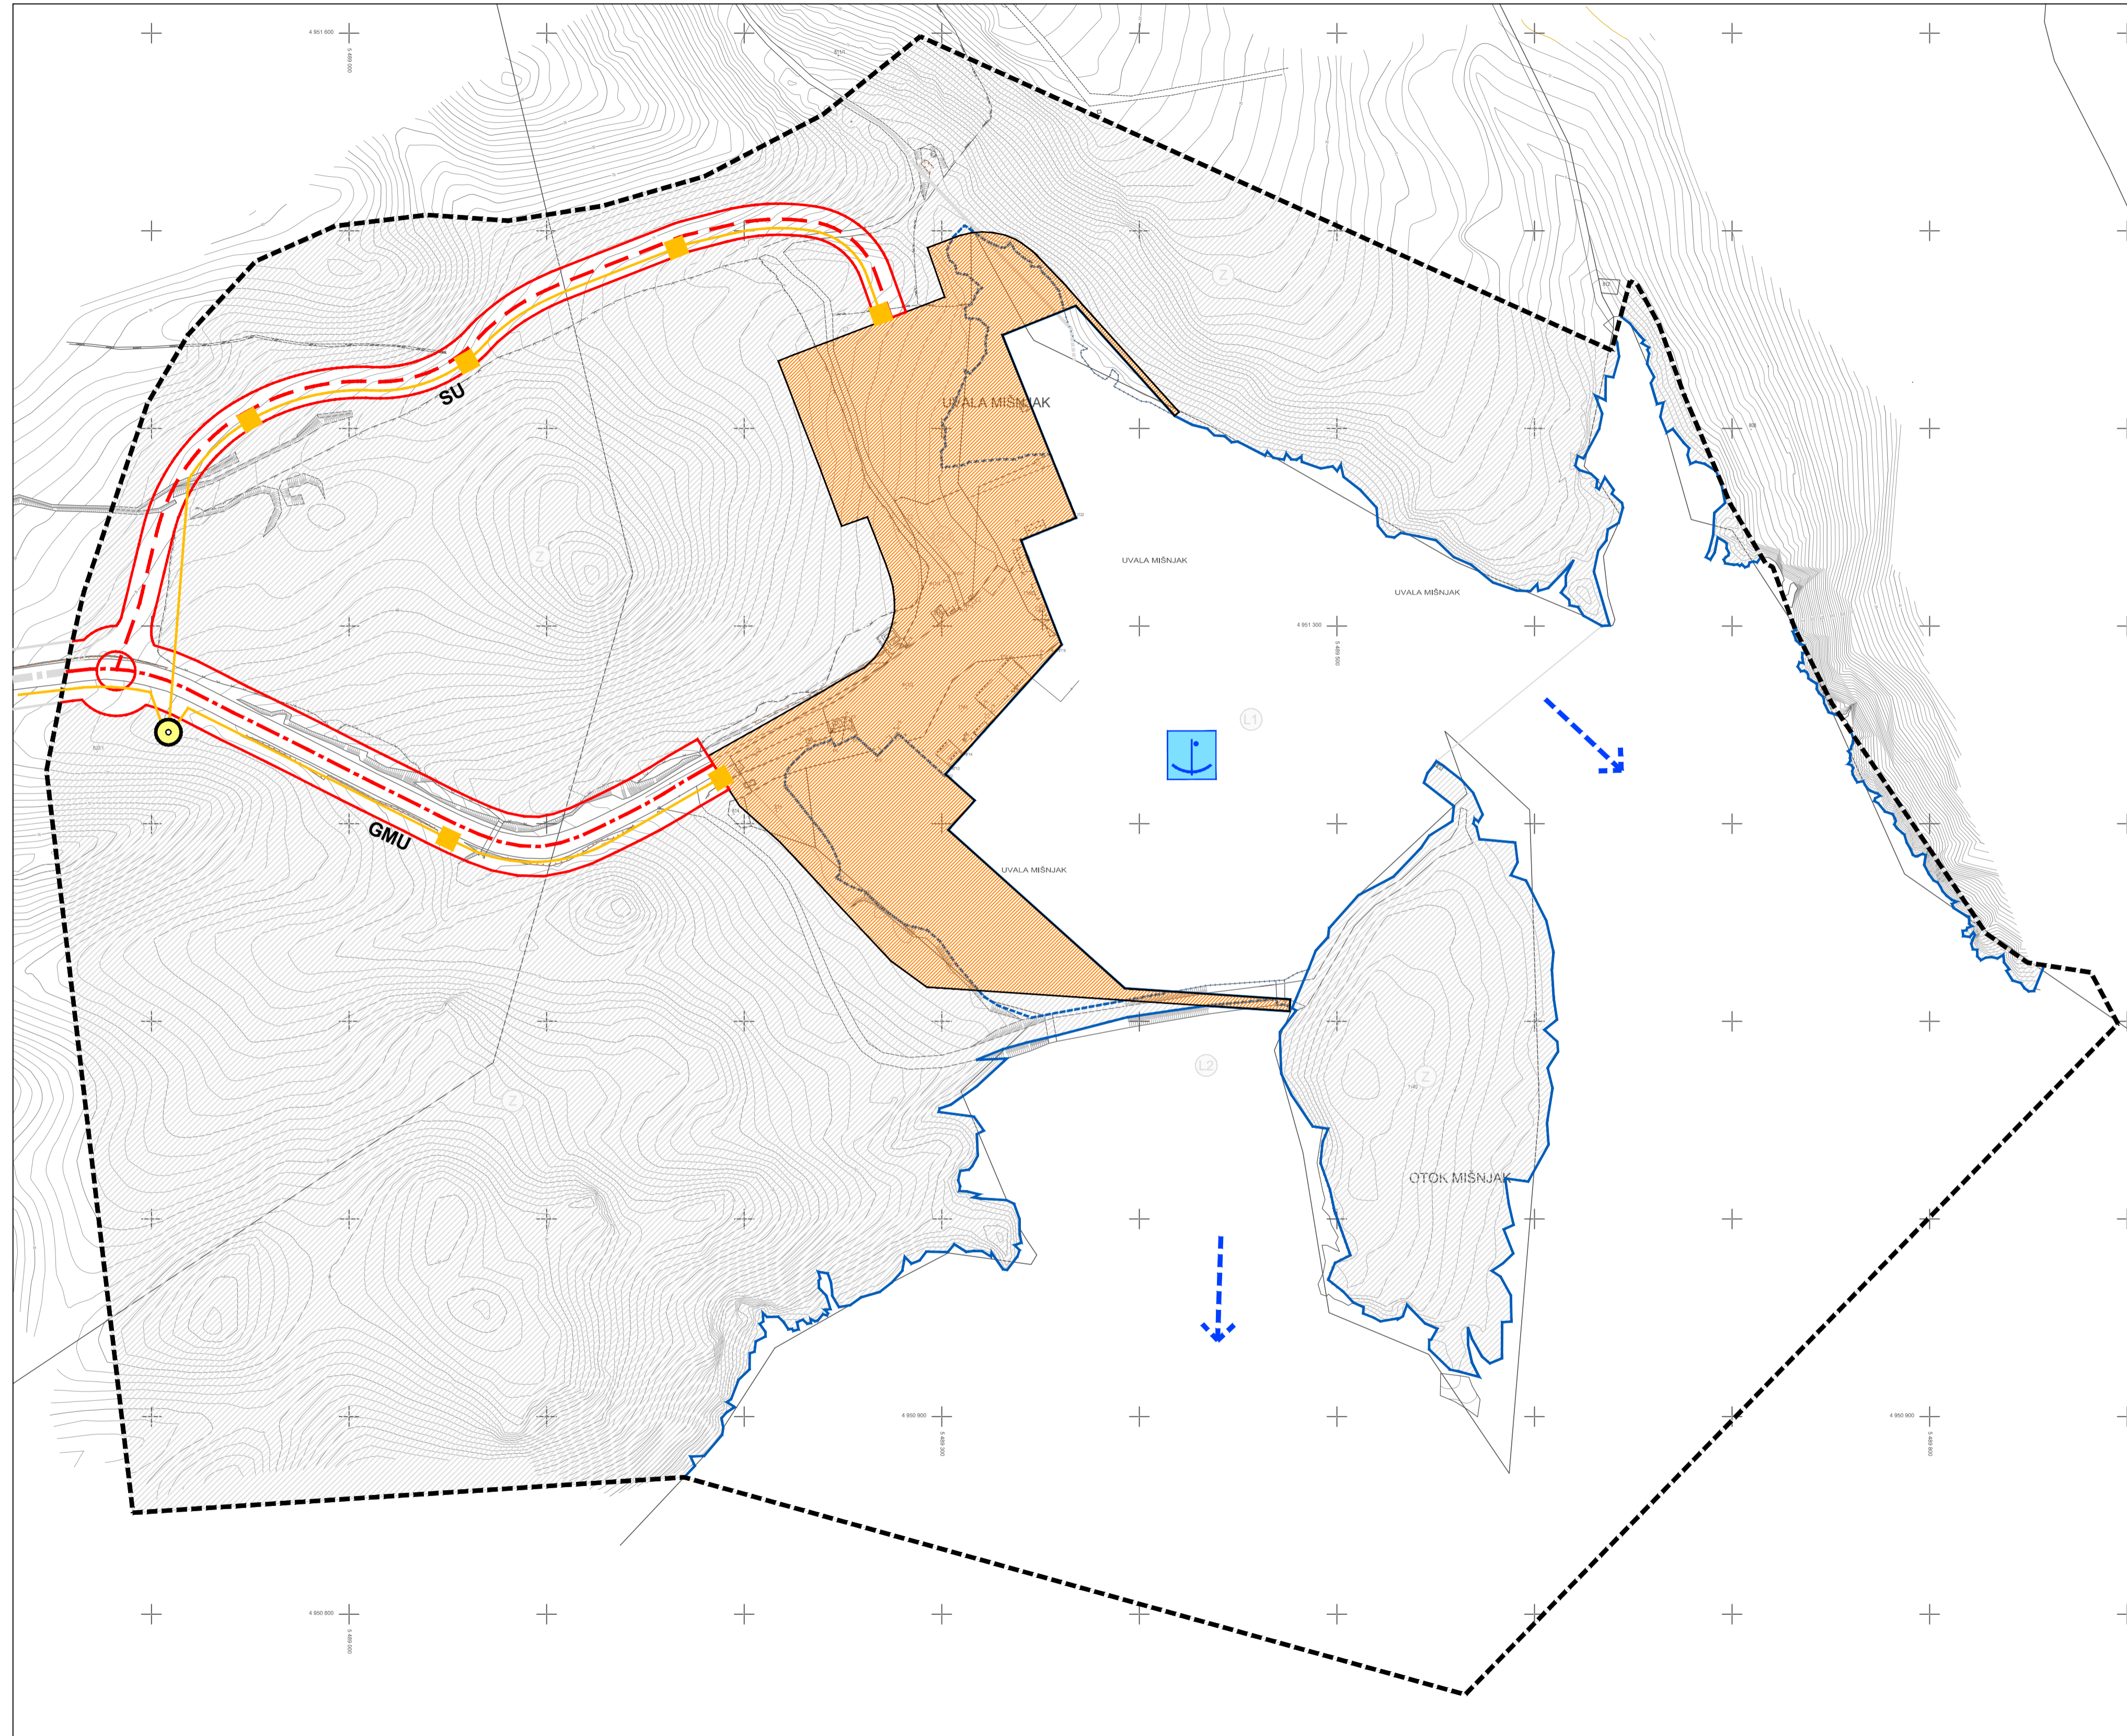

- PROMET**
- KOPNENI PROMET**
- GLAVNA MJESNA ULICA
 - SABIRNA ULICA
 - MANIPULATIVNO-PROMETNE POVRŠINE
- POMORSKI PROMET**
- LUKA OTVORENA ZA JAVNI PROMET ŽUPANIJSKOG ZNAČAJA
 - MORSKI DIO LUKE OTVORENE ZA JAVNI PROMET - L1 - trajektna luka, L2 - ribarska luka
 - UNUTARNJI PLOVNI PUT
- ELEKTRONIČKA KOMUNIKACIJSKA INFRASTRUKTURA**
- UPS
 - ELEKTRONIČKA KOMUNIKACIJSKA MREŽA U DTK S TIPSIM AB ZDENCIMA

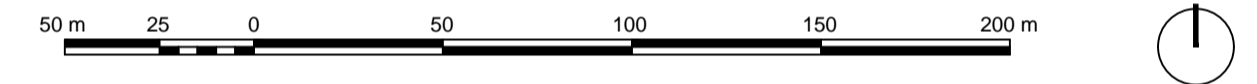

Županija:	PRIMORSKO-GORANSKA ŽUPANIJA	
Grad:	GRAD RAB - PRIJEDLOG PLANA ZA PONOVNU JAVNU RASPRAVU -	
Naziv prostornog plana:	URBANISTIČKI PLAN UREĐENJA 48 - TRAJEKTNA LUKA MIŠNJAK (IS₄)	
Naziv kartografskog prikaza:	PROMETNA, ULIČNA I KOMUNALNA INFRASTRUKTURNA MREŽA PROMET I ELEKTRONIČKA KOMUNIKACIJSKA INFRASTRUKTURA	
Broj kartografskog prikaza:	2A.	Mjerilo kartografskog prikaza: 1:2000
Odluka Gradskog vijeća o izradi plana: "Službene novine" Primorsko-goranske županije br. 41/12, 4/16	Odluka Gradskog vijeća o donošenju plana: .	
Javna rasprava (datum objave): "Službene novine" Primorsko-goranske županije br. 38/15.	Javni uvid održan: od 22. ožujka do 20. travnja 2016.	
Pečat tijela odgovornog za provođenje javne rasprave:	Odgovorna osoba za provođenje javne rasprave: Ines Puljić, mag. ing. aedif.	
Suglasnost na plan prema članku 107. Zakona o prostornom uređenju (NN br. 153/13)		
Pravna osoba koja je izradila plan:	Geoprojekt d.d. Opatija	
Pečat pravne osobe koja je izradila plan:	Odgovorna osoba: Igor Lončar, mag. ing. aedif.	
Odgovorni voditelj: Gordana Rafajlović Dragović, dipl. ing. arh.		
Stručni tim u izradi plana:		
1. Ana Brusić, mag. ing. arch.	5. Igor Lončar, mag. ing. aedif.	9. Vladimir Tutek, dipl. ing. arh.
2. Kruno Fafandel, dipl. ing. grad.	6. Gorana Ljubičić, dipl. ing. arh.	
3. Ivna Grabovac, mag. ing. arch.	7. Gordana Rafajlović Dragović, dipl. ing. arh.	
4. Lusiana Iveković, dipl. ing. arh.	8. Ante Senjanović, dipl. ing. arh.	
Pečat Gradskog vijeća:	Predsjednik Gradskog vijeća: Željko Peran, mag. ing. agr.	
Istovjetnost ovog prostornog plana s izvornikom ovjerava:	Pečat nadležnog tijela:	
(ime, prezime i potpis)		