


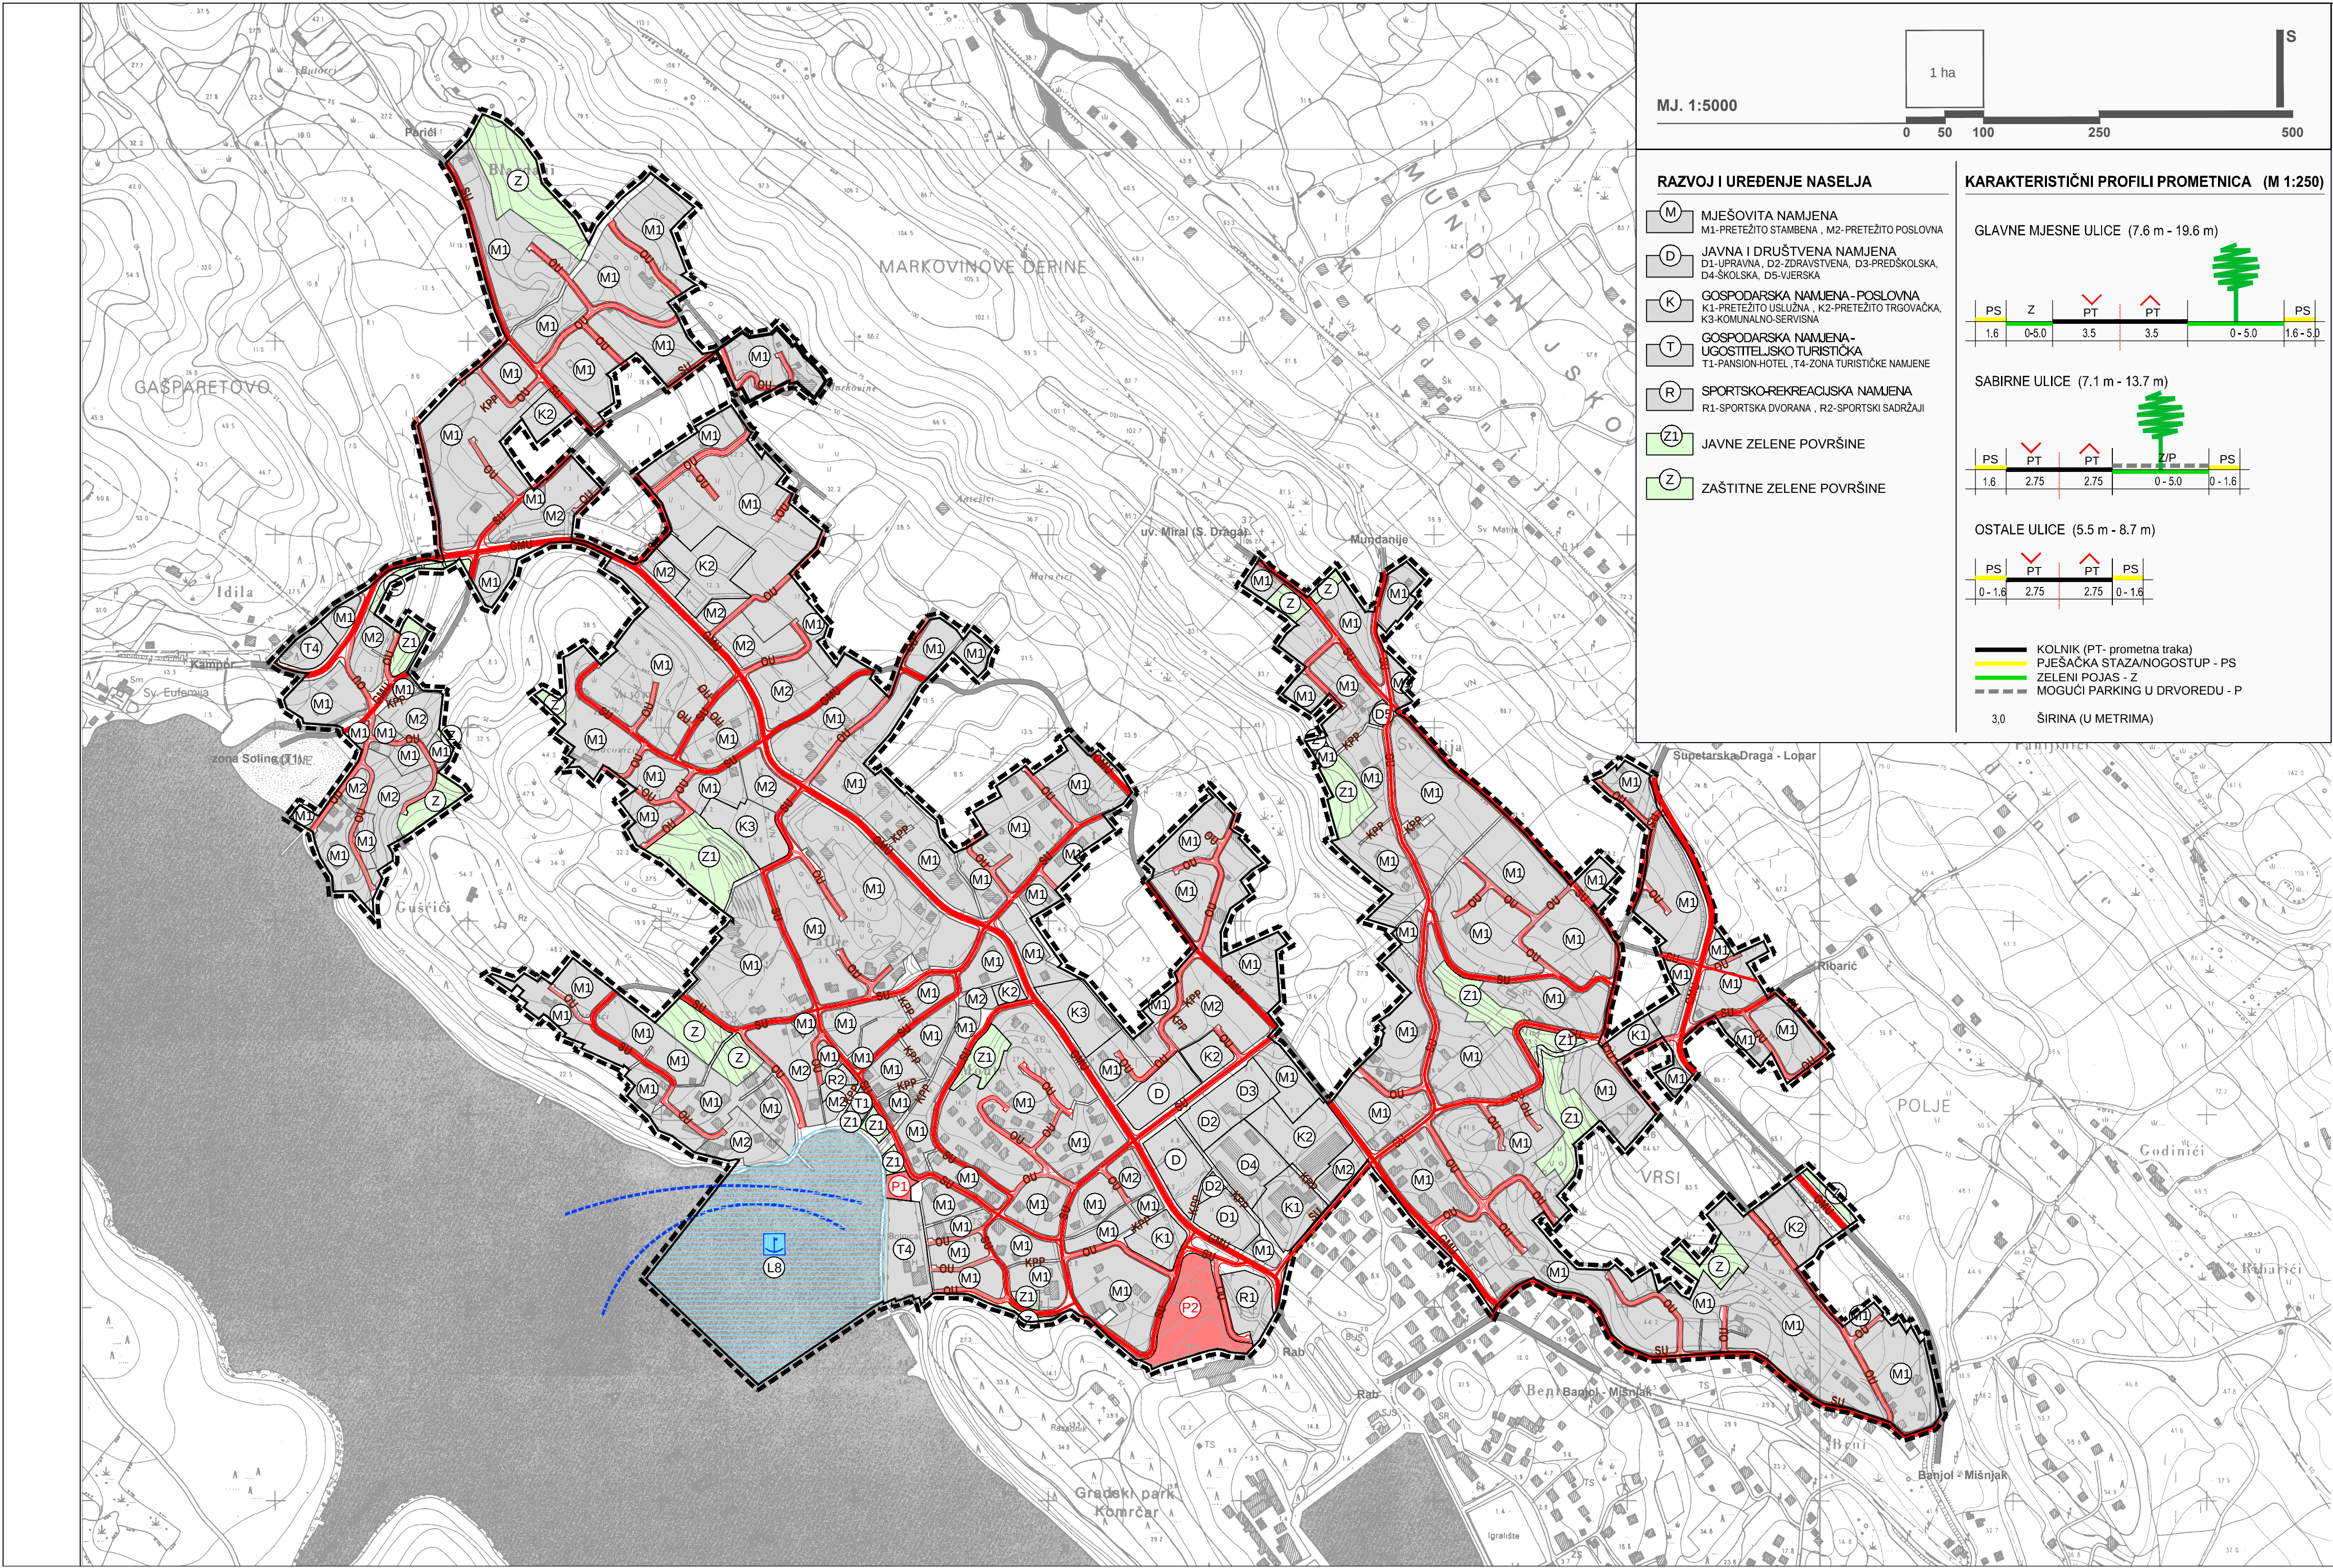


M.J. 1:5000

RAZVOJ I UREĐENJE NASELJA


- M** MJEŠOVITA NAMJENA
M1-PRETEŽITO STAMBENA , M2-PRETEŽITO POSLOVNA
- D** JAVNA I DRUŠTVENA NAMJENA
D1-UPRAVNA, D2-ZDRAVSTVENA, D3-PREDŠKOLSKA, D4-ŠKOLSKA, D5-VJERSKA
- K** GOSPODARSKA NAMJENA-POSLOVNA
K1-PRETEŽITO USLUŽNA , K2-PRETEŽITO TRGOVAČKA, K3-KOMUNALNO-SERVISNA
- T** GOSPODARSKA NAMJENA-UGOSTITELJSKO TURISTIČKA
T1-PANSION-HOTEL , T4-ZONA TURISTIČKE NAMJENE
- R** SPORTSKO-REKREACIJSKA NAMJENA
R1-SPORTSKA DVORANA , R2-SPORTSKI SADRŽAJI
- Z1** JAVNE ZELENE POVRŠINE
- Z** ZAŠTITNE ZELENE POVRŠINE

KARAKTERISTIČNI PROFILI PROMETNICA (M 1:250)


GLAVNE MJESNE ULICE (7.6 m - 19.6 m)

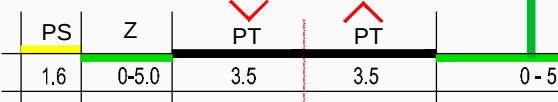

SABIRNE ULICE (7.1 m - 13.7 m)

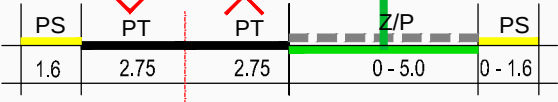

OSTALE ULICE (5.5 m - 8.7 m)

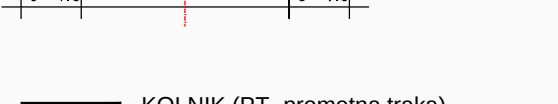

3.0 ŠIRINA (U METRIMA)

2. PROMETNA, ULIČNA I KOMUNALNA INFRASTRUKTURNA MREŽA

2.A. PROMET

TUMAČ ZNAKOVA

OBUHVAAT UPU-a

CESTOVNI PROMET

- GMU** GLAVNE MJESNE ULICE
- SU** SABIRNE ULICE
- OU** OSTALE ULICE
- KOLNO-PJEŠAČKI PUTEVI**
- JAVNO PARKIRALIŠTE**
P1, P2

POMORSKI PROMET

- MORSKA LUKA OTVORENA ZA JAVNI PROMET**
LOKALNOG ZNAČAJA - L8
- UNUTARNJI PLOVNI PUT**

Županija:	PRIMORSKO-GORANSKA	Grad:	RAB
Naziv prostornog plana:	URBANISTIČKI PLAN UREĐENJA 14 - PALIT (NA 41, NA 42, NA 43)		
Naziv kartografskog prikaza:	PROMET		
Broj kartografskog prikaza:	2.A.	Mjerilo kartografskog prikaza:	1:5000
Odluka predstavničkog tijela o izradi plana:	"Službeni novine PGŽ" broj 20/08, 50/10, 5/12, 10/12, 37/13		
Javna rasprava objavljena:	Javna rasprava održana: od 24.07.2012. do 22.08.2012. od 14.02.2013. do 21.02.2013.		
Pečat tijela odgovornog za provođenje javne rasprave:	M.P. dr.sc.Vanja Seršić, dipl.jur.		
Suglasnost na plan:	Suglasnost Župana Primorsko-goranske županije na Konačni prijedlog Urbanističkog plana uređenja UPU 14 - Palit (NA 4, NA 41, NA 42, NA 43) (KLASA: 350-03/13-01/24, URBROJ: 2170/1-03-01/1-13-2 od 7. studenoga 2013.)		
Pravna osoba koja je izradila plan:	APE d.o.o. za arhitekturu, planiranje i ostale poslovne djelatnosti Ozaljska 61, 10000 Zagreb, tel / fax. 01/309 - 7572		
Pečat pravne osobe koja je izradila plan:	M.P. Mirela Čordaš, dipl.ing.arh.		
Odgovorni voditelj:	Sandra Jakopc, dipl.ing.arh.		
Stručni tim u izradi plana:	Mirela Čordaš, dipl.ing.arh., Nikša Božić, dipl.ing.arh., Ivana Pancirov, dipl.ing.arh., Estera Gobac Trninić, dipl.biol., Loredana Franković, dipl.ing.građ., Željka Nedeljković Žunec, dipl.ing.el.		
Istovjetnost ovog prostornog plana s izvornikom ovjerava:	M.P. Željko Peran, mag.ing.agr.		