


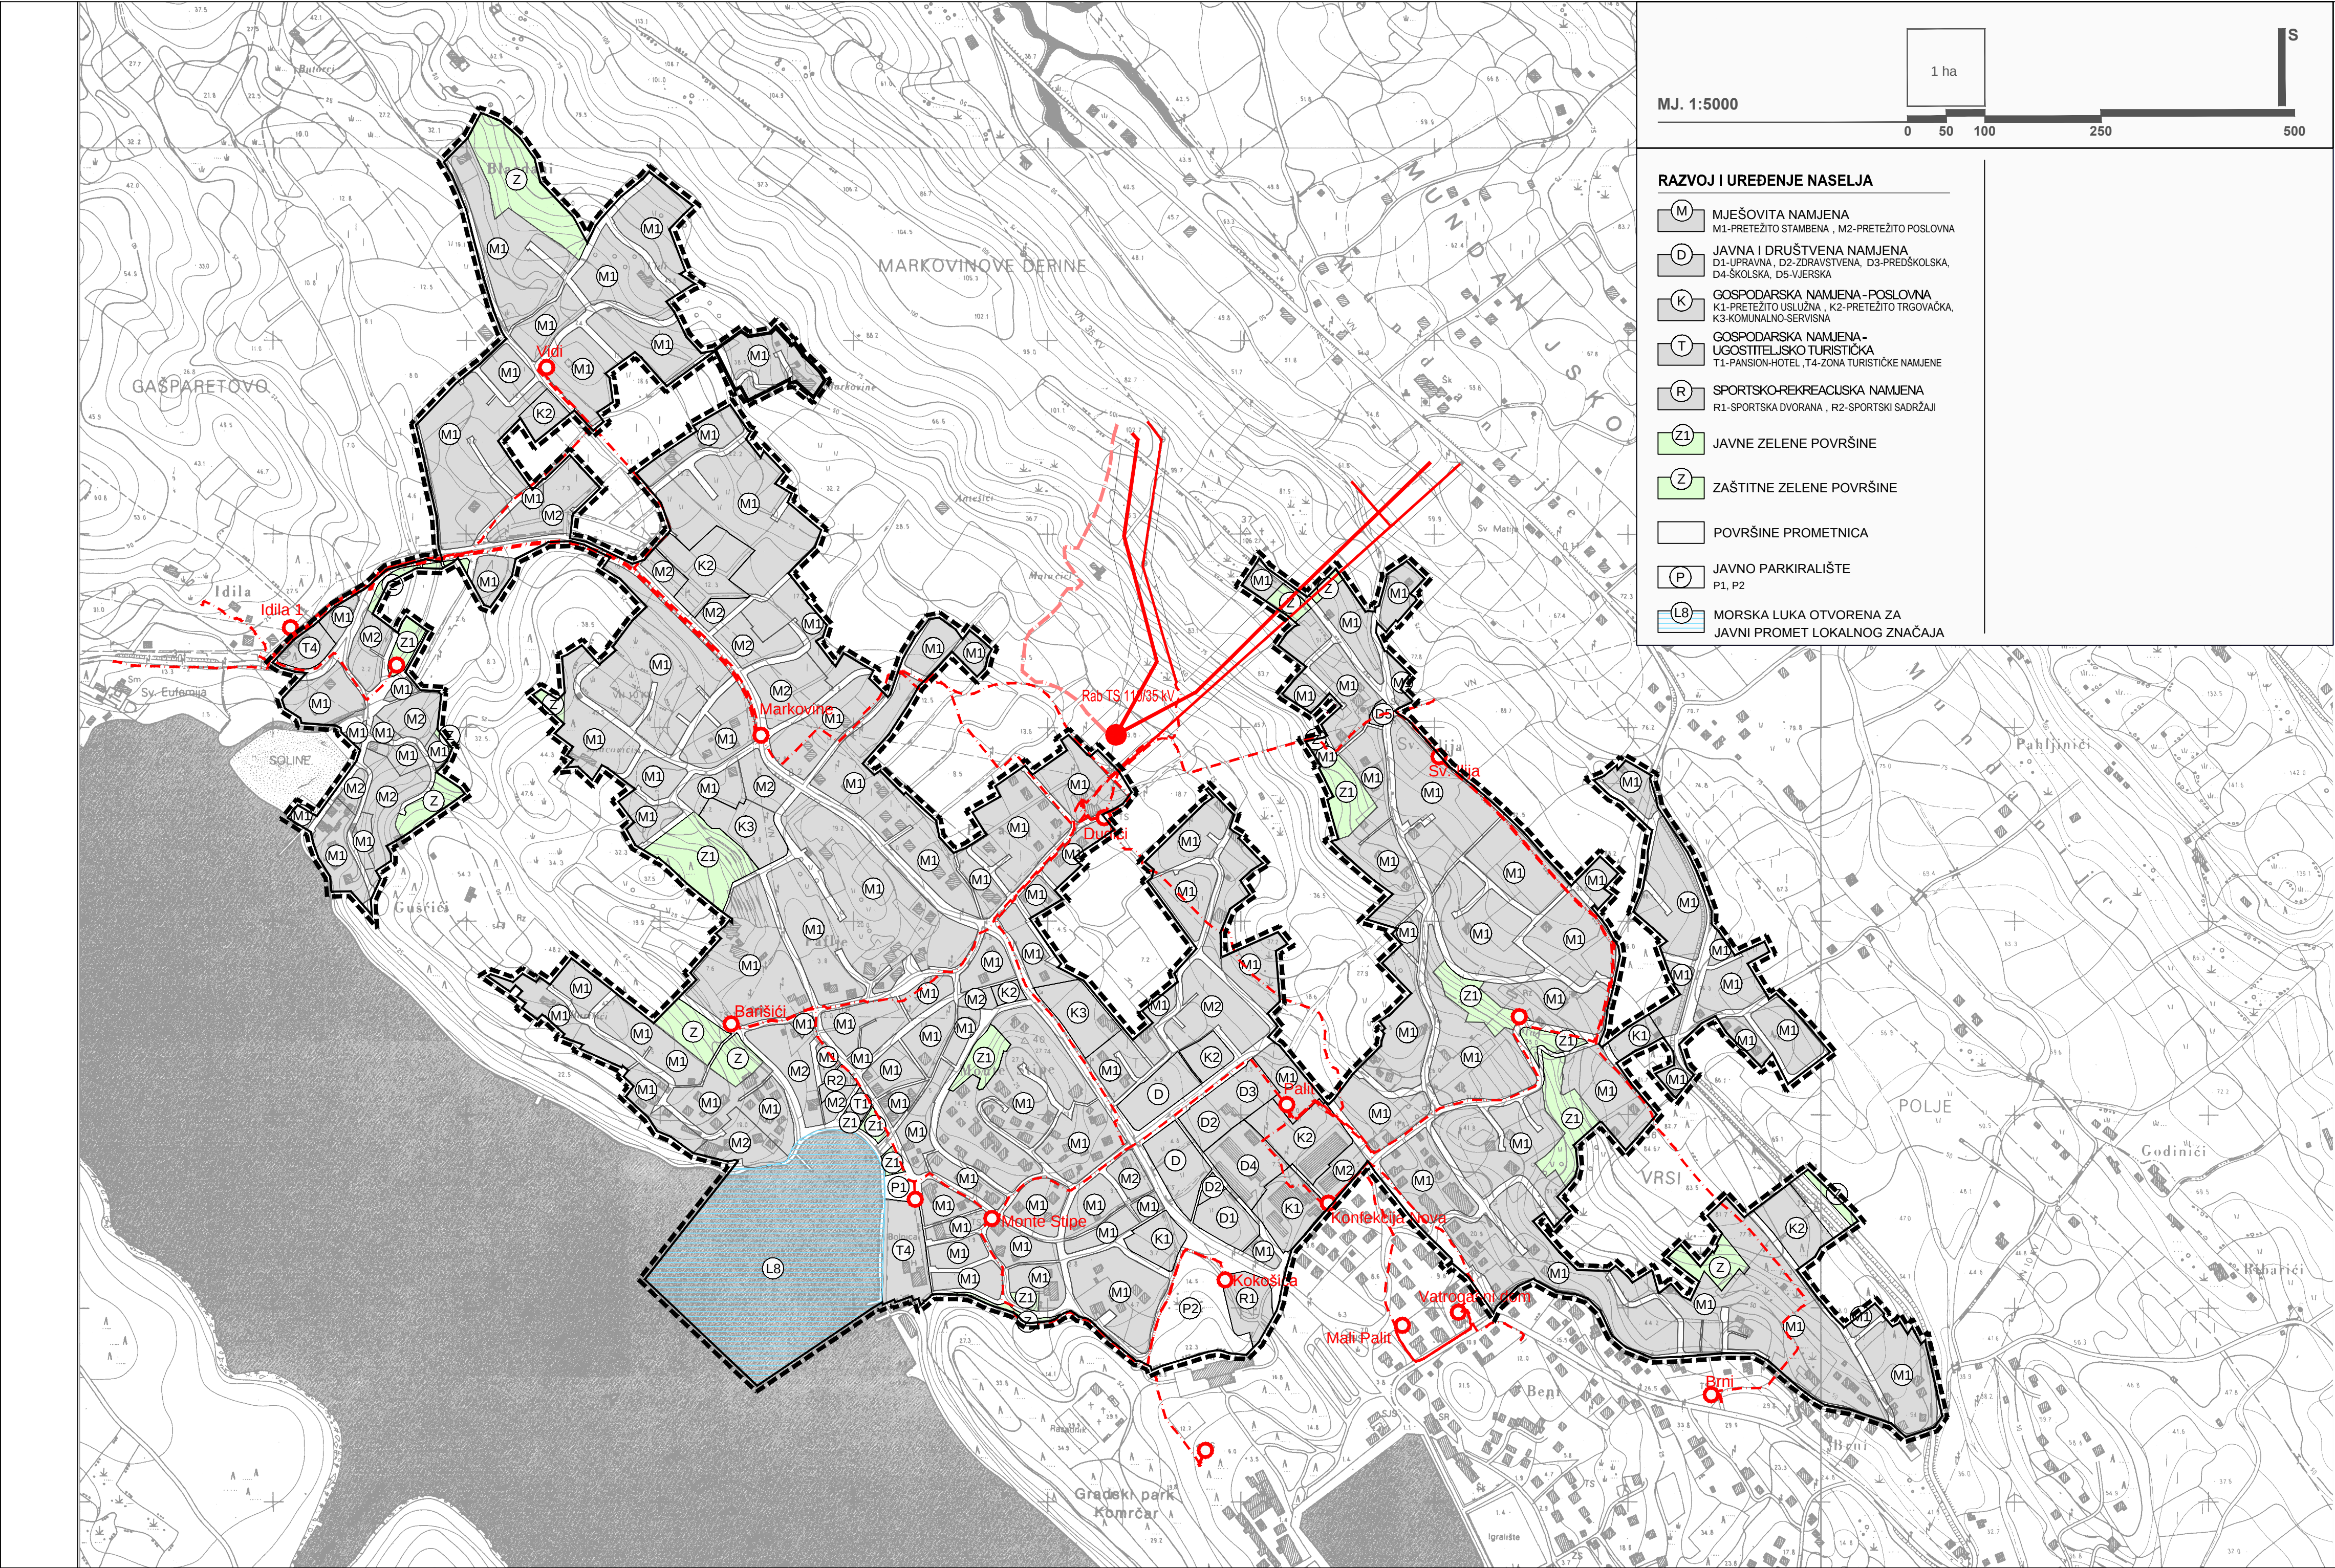

M.J. 1:5000

RAZVOJ I UREĐENJE NASELJA

- M** MJEŠOVITA NAMJENA
M1-PRETEŽITO STAMBENA , M2-PRETEŽITO POSLOVNA
- D** JAVNA I DRUŠTVENA NAMJENA
D1-UPRAVNA , D2-ZDRAVSTVENA , D3-PREDŠKOLSKA , D4-SKOLSKA , D5-VJERSKA
- K** GOSPODARSKA NAMJENA-POSLOVNA
K1-PRETEŽITO USLUŽNA , K2-PRETEŽITO TRGOVAČKA , K3-KOMUNALNO-SERVISNA
- T** GOSPODARSKA NAMJENA-UGOSTITELJSKO TURISTIČKA
T1-PANSION-HOTEL , T4-ZONA TURISTIČKE NAMJENE
- R** SPORTSKO-REKREACIJSKA NAMJENA
R1-SPORTSKA DVORANA , R2-SPORTSKI SADRŽAJI
- Z1** JAVNE ZELENE POVRŠINE
- Z** ZAŠTITNE ZELENE POVRŠINE
- P** POVRŠINE PROMETNICA
- P1, P2** JAVNO PARKIRALIŠTE
- L8** MORSKA LUKA OTVORENA ZA JAVNI PROMET LOKALNOG ZNAČAJA

2. PROMETNA, ULIČNA I KOMUNALNA INFRASTRUKTURNA MREŽA

2.C. ELEKTROOPSKRBA

TUMAČ ZNAKOVA

OBUH VAT UPU-a

ELEKTROOPSKRBA

- TS 110/35 kV**
- TS 20/0,4 kV**
- DALEKOVOD 110 kV**
- KABEL 110 kV**
- DALEKOVOD 20 kV**
- KABEL 20 kV**
- KORIDOR DALEKOVODA**

Županija: PRIMORSKO-GORANSKA	Grad: RAB
Naziv prostornog plana: URBANISTIČKI PLAN UREĐENJA 14 - PALIT (NA 41, NA 42, NA 43)	
Naziv kartografskog prikaza: ELEKTROOPSKRBA	
Broj kartografskog prikaza: 2.C.	Mjerilo kartografskog prikaza: 1:5000
Odluka predstavničkog tijela o izradi plana: "Službeni novine PGŽ" broj 20/08, 50/10, 5/12, 10/12, 37/13	Odluka predstavničkog tijela o donošenju plana: "Službeni novine PGŽ" broj 42/13
Javna rasprava objavljena: 15.07.2012. 06.02.2013.	Javna rasprava održana: od 24.07.2012. do 22.08.2012. od 14.02.2013. do 21.02.2013.
Pečat tijela odgovornog za provođenje javne rasprave: M.P.	Odgovorna osoba za provođenje javne rasprave: dr.sc.Vanja Seršić, dipl.jur.
Suglasnost na plan: Suglasnost Župana Primorsko-goranske županije na Konačni prijedlog Urbanističkog plana uređenja UPU 14 - Palit (NA 4; NA 4; NA 4;) (KLASA: 350-03/13-01/24, URBROJ: 2170/1-03-01/1-13-2 od 7. studenoga 2013.)	
Pravna osoba koja je izradila plan: APE d.o.o. za arhitekturu, planiranje i ostale poslovne djelatnosti Ozaljska 61, 10000 Zagreb, tel / fax. 01/309 - 7572	
Pečat pravne osobe koja je izradila plan: M.P.	Odgovorna osoba: Mirela Čordaš, dipl.ing.arh.
Odgovorni voditelj: Sandra Jakopc, dipl.ing.arh.	
Stručni tim u izradi plana: Mirela Čordaš, dipl.ing.arh., Nikša Božić, dipl.ing.arh., Ivana Pancirov, dipl.ing.arh., Estera Gobac Trninić, dipl.biol., Loredana Franković, dipl.ing.građ., Željka Nedeljković Žunec, dipl.ing.el.	
Istovjetnost ovog prostornog plana s izvornikom ovjerava: M.P.	Predsjednik Gradskog vijeća: M.P.
(ime, prezime i potpis)	Željko Peran, mag.ing.agr.